



Asig s.r.o.
Budovatelů 324
533 12 Chvaletice

Jednací číslo: MěÚ/26819/2022DOP
Spis. značka: 4745/2022

Vyřizuje: Jana Šulcová
Tel.: +420 327 300 131
E-mail: sulcova@meucaslav.cz
Datum: 2.5.2022

VEŘEJNÁ VYHLÁŠKA

OPATŘENÍ OBECNÉ POVAHY

STANOVENÍ PŘECHODNÉ ÚPRAVY PROVOZU NA POZEMNÍ KOMUNIKACI

Městský úřad Čáslav, Odbor dopravy, jako příslušný správní orgán podle §124 odst. 6 zákona č. 361/2000 Sb., o provozu na pozemních komunikacích a o změnách některých zákonů, ve znění pozdějších předpisů, (dále jen „zákon o silničním provozu“) pro stanovení místní a přechodné úpravy provozu na pozemních komunikacích na základě žádosti, která byla podána dne 21.4.2022 Vodohospodářskou společností Vrchlice – Maleč, a.s., Ku Ptáku 387, 284 01 Kutná Hora, IČ: 46356967, zastoupena na základě plné moci společností Asig s.r.o., Budovatelů 324, 533 12 Chvaletice, IČ: 25954849 postupem podle § 171 a násl. části šesté zákona č. 500/2004 Sb., správní řád, ve znění pozdějších předpisů (dále jen „správní řád“) rozhodl podle § 77 odst. 1 písm. c) zákona o silničním provozu

o stanovení přechodné úpravy provozu

na pozemních komunikacích v souvislosti s obnovou vodovodního řadu ul. Za Rybníkem a Čeplova v Čáslavi spočívající v umístění přechodných dopravních značek a zařízení v rozsahu dle předloženého dopravně inženýrského opatření (DIO), které je nedílnou součástí toho opatření obecné povahy.

Podmínky pro provedení přechodné úpravy provozu:

1. Zahájení přechodné úpravy provozu: **9.5.2022**
2. Ukončení přechodné úpravy provozu: **15.7.2022**
3. Dopravní značení bude umístěno dle schváleného DIO (Policie ČR).
4. Dopravní značení musí být umístěno v souladu s TP 66 Zásady pro označování pracovních míst na pozemních komunikacích, vydané Centrem dopravního výzkumu v Brně. Pracovní místo bude zajištěno proti pádu chodců (ploty, lávky, zábradlí atd.) a za snížené viditelnosti budou použita výstražná světla dle TP 66.
5. Budou dodrženy podmínky, které jsou uvedeny ve vyjádření Policie ČR DI Kutná Hora ze dne 19.4.2022, č.j. KRPS-98232-2/ČJ-2022-010506-ZZ:
 - V případě, že by v některých úsecích mohlo dojít k omezení bezpečnosti a plynulosti provozu na přilehlém chodníku, musí být z obou stran instalováno přechodné dopravní značení „B30+Z2“,



MĚSTSKÝ ÚŘAD ČÁSLAV

Odbor dopravy

Jednací číslo: MěÚ/26819/2022/DOP

- nebo „C14a+Z2“ s textem „Přejdi na druhý chodník“, nebo bude instalována přechodová lávka pro chodce dle konkrétní situace.
- V případě, že by umístění náhradní autobusové zastávky BUS v jízdním pruhu způsobovalo komplikace v dopravě, bude tato zastávka neprodleně odstraněna. Musí být zaručena délka rozhledu pro zastavení pro ostatní vozidla. Povrch dočasného nástupiště bude bez nerovností, výmolů apod. umožňující bezpečný pohyb chodců. **Bude splněn požadavek ČSN 73 6425-1 čl. 5.6.3.1 týkající se osvětlení prostoru zastávky.**
 - Po skončení případných prací v chodníku, musí být místo po výkopu označeno DZ „A22“ doplněnou o „E13“ s textem „Pozor, nerovnost chodníku“ do doby, než bude uveden do původního stavu.
6. Žadatel je povinen po celou dobu užití DZ zajistit okamžitou a nepřetržitou údržbu svislého DZ tak, aby byla zajištěna jeho plná funkčnost. Dopravní značení musí být pravidelně kontrolováno.
 7. Přechodné dopravní značení zajistí zhotovitel stavby a bude instalováno odbornou firmou.
 8. Dopravní značení, které bude v rozporu s přechodnou úpravou provozu, bude přelepeno škrtačí páskou nebo zakryto.
 9. Pohybující se dělníci po komunikaci budou mít ochranný reflexní oděv, nebo vestu.
 10. Odpovědná osoba za stavbu: Petr Konárek, tel: 727 807 520
 11. Odpovědná osoba za dopravní značení: Luděk Vavříčka, tel: 731 588 377
Radim Ondrášek, tel: 739 456 598
 12. Policie ČR, KŘ DI Kutná Hora si vyhrazuje právo toto vyjádření změnit nebo doplnit, pokud si to bude vyžadovat změna situace v silničním provozu nebo z důvodu veřejného zájmu.
 13. Městský úřad Čáslav, odbor dopravy, si vyhrazuje právo stanovení změnit, nebo doplnit, jestliže to bude vyžadovat změna silničního provozu nebo veřejný zájem.

Odůvodnění:

Na základě žádosti podané dne 21.4.2022 bylo žadatelem požádáno o stanovení přechodné úpravy provozu na pozemních komunikacích v souvislosti s obnovou vodovodního řadu ul. Za Rybníkem a Čeplova v Čáslavi. K žádosti o stanovení přechodné úpravy provozu bylo předloženo DIO, které bylo projednáno s Policií ČR jako dotčeným orgánem dle § 77 odst. 2 písm. b) zákona o silničním provozu ze dne 19.4.2022, č.j. KRPS-98232-2/ČJ-2022-010506-ZZ, dále souhlas správce dotčených komunikací Městského úřadu Čáslav, odbor investic č.j. MěÚ/24185/2022/OI ze dne 26.4.2022 a souhlas Krajské správy a údržby silnic Středočeského kraje, p. o. ze dne 14.4.2022, č.j. 3063/22/KSUS/KHT/RYS.

V souladu s § 173 odst. 1 správního řádu a podle § 77 odst. 5 zákona o silničním provozu se proto dnešním dnem tímto opatřením obecné povahy stanovuje přechodná úprava provozu na pozemních komunikacích v souvislosti s obnovou vodovodního řadu ul. Za Rybníkem a Čeplova v Čáslavi, dle předloženého DIO, které je nedílnou součástí tohoto opatření.



MĚSTSKÝ ÚŘAD ČÁSLAV

Odbor dopravy

Jednací číslo: MěÚ/26819/2022/DOP

Poučení:

Podle § 173 odst. 2 správního řádu proti opatření obecné povahy nelze podat opravný prostředek. Podle § 174 odst. 2 správního řádu lze soulad opatření obecné povahy posoudit v přezkumném řízení. Usnesení o zahájení přezkumného řízení lze vydat do 3 let od účinnosti opatření obecné povahy. Opatření obecné povahy nabývá účinnosti pátým dnem po dni vyvěšení této veřejné vyhlášky.

Jana Šulcová
oprávněná úřední osoba

Příloha: situace

Toto opatření obecné povahy musí být vyvěšeno po dobu 15 dnů

Vyvěšeno dne:.....

Sejmuto dne:.....

Razítko a podpis orgánu, který potvrzuje vyvěšení a sejmutí oznámení:

Doručí se:


- VHS Vrchlice – Maleč, a.s. zast. Asig s.r.o., Budovatelů 324, 533 12 Chvaletice
- Město Čáslav, Nám. Jana Žižky z Trocnova 1, 286 01 Čáslav
- Krajská správa a údržba silnic Středočeského kraje, přísp. org., Zborovská 11, 150 21 Praha, ID:a6ejgmx
- Městský úřad Čáslav, kancelář tajemníka
se žádostí o bezodkladné vyvěšení na své úřední desce po dobu nejméně 15 dnů a o zpětné zaslání potvrzeného oznámení
- KŘ PČR Středočeského kraje, DI Kutná Hora, IDDS: 2dtai5u
- Městská policie Čáslav, Nám. Jana Žižky z Trocnova 1, 286 01 Čáslav



MĚSTSKÝ ÚŘAD ČÁSLAV

Odbor dopravy

Jednací číslo: MĚÚ/26819/2022/DOP

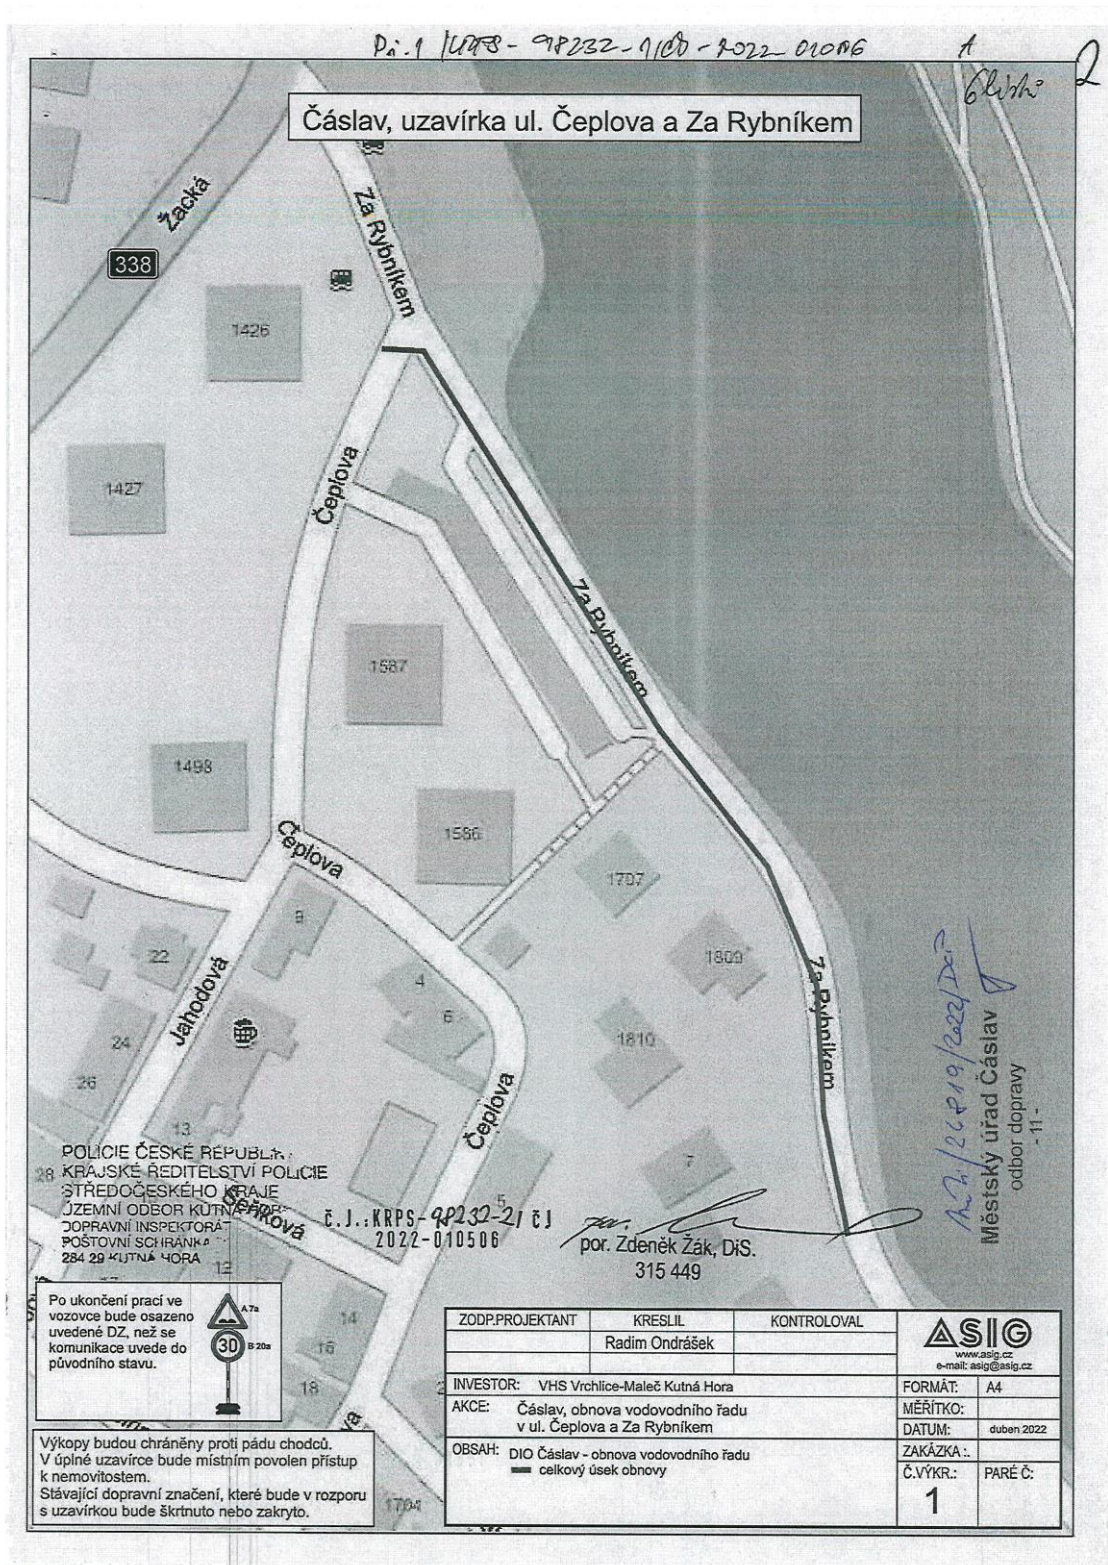




MĚSTSKÝ ÚŘAD ČÁSLAV

Odbor dopravy

Jednací číslo: MĚÚ/26819/2022/DOP

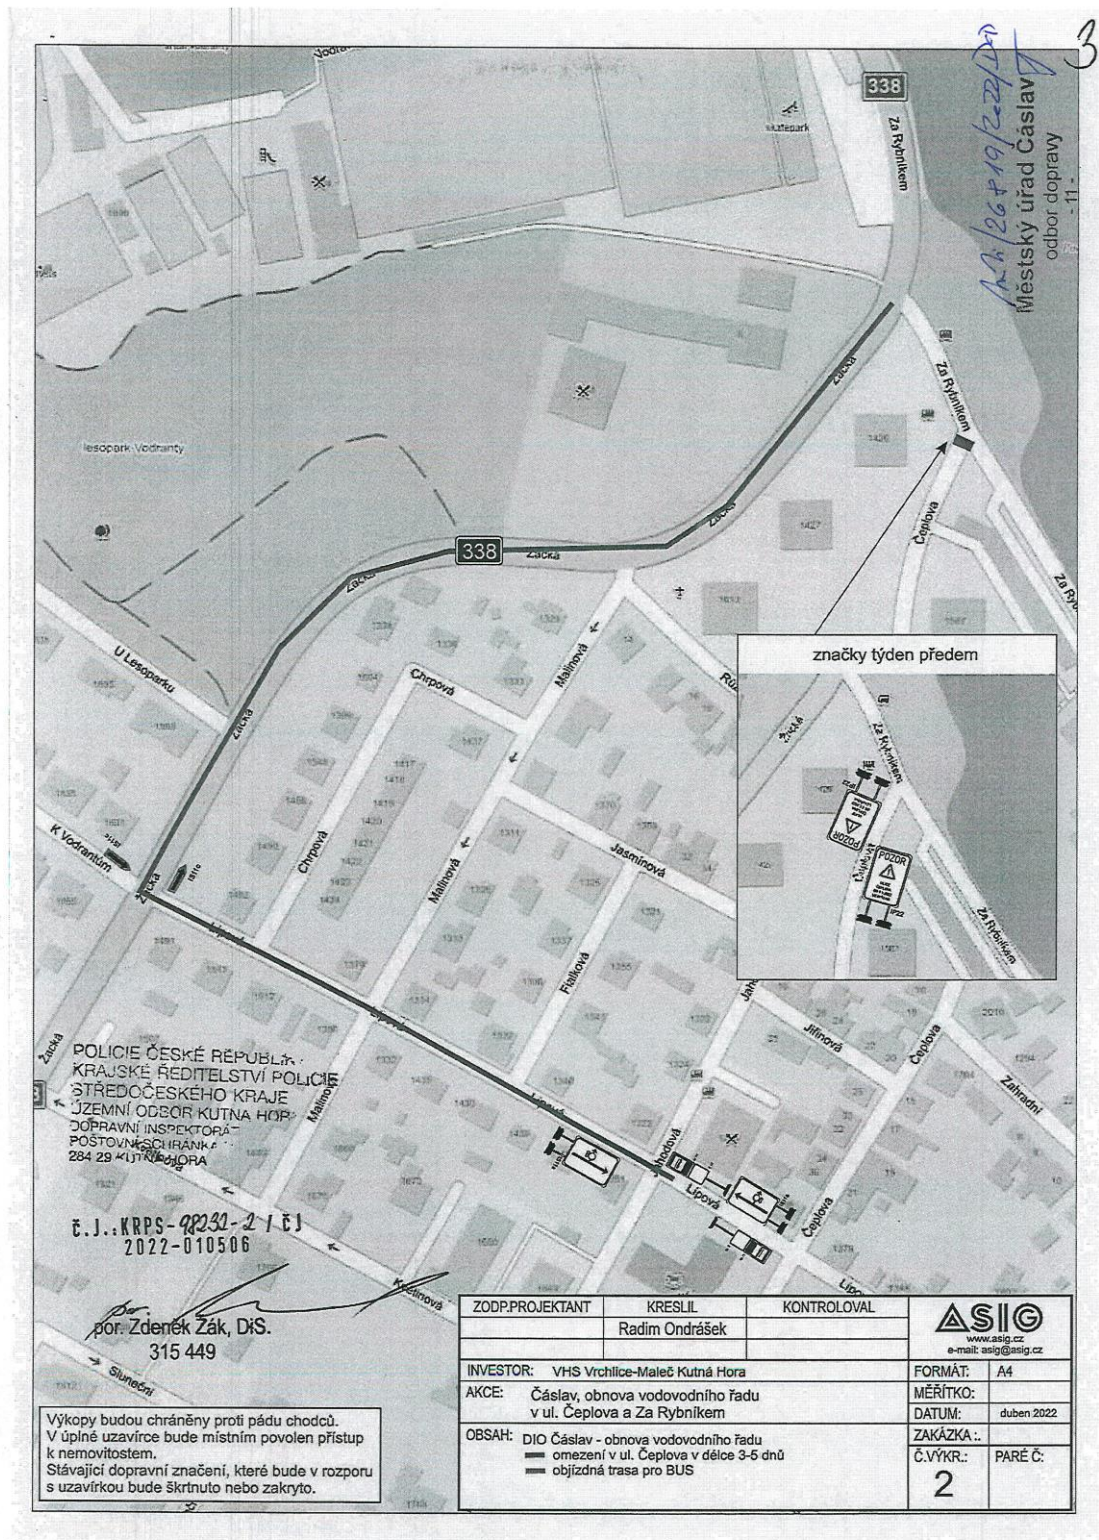




MĚSTSKÝ ÚŘAD ČÁSLAV

Odbor dopravy

Jednací číslo: MĚÚ/26819/2022/DOP

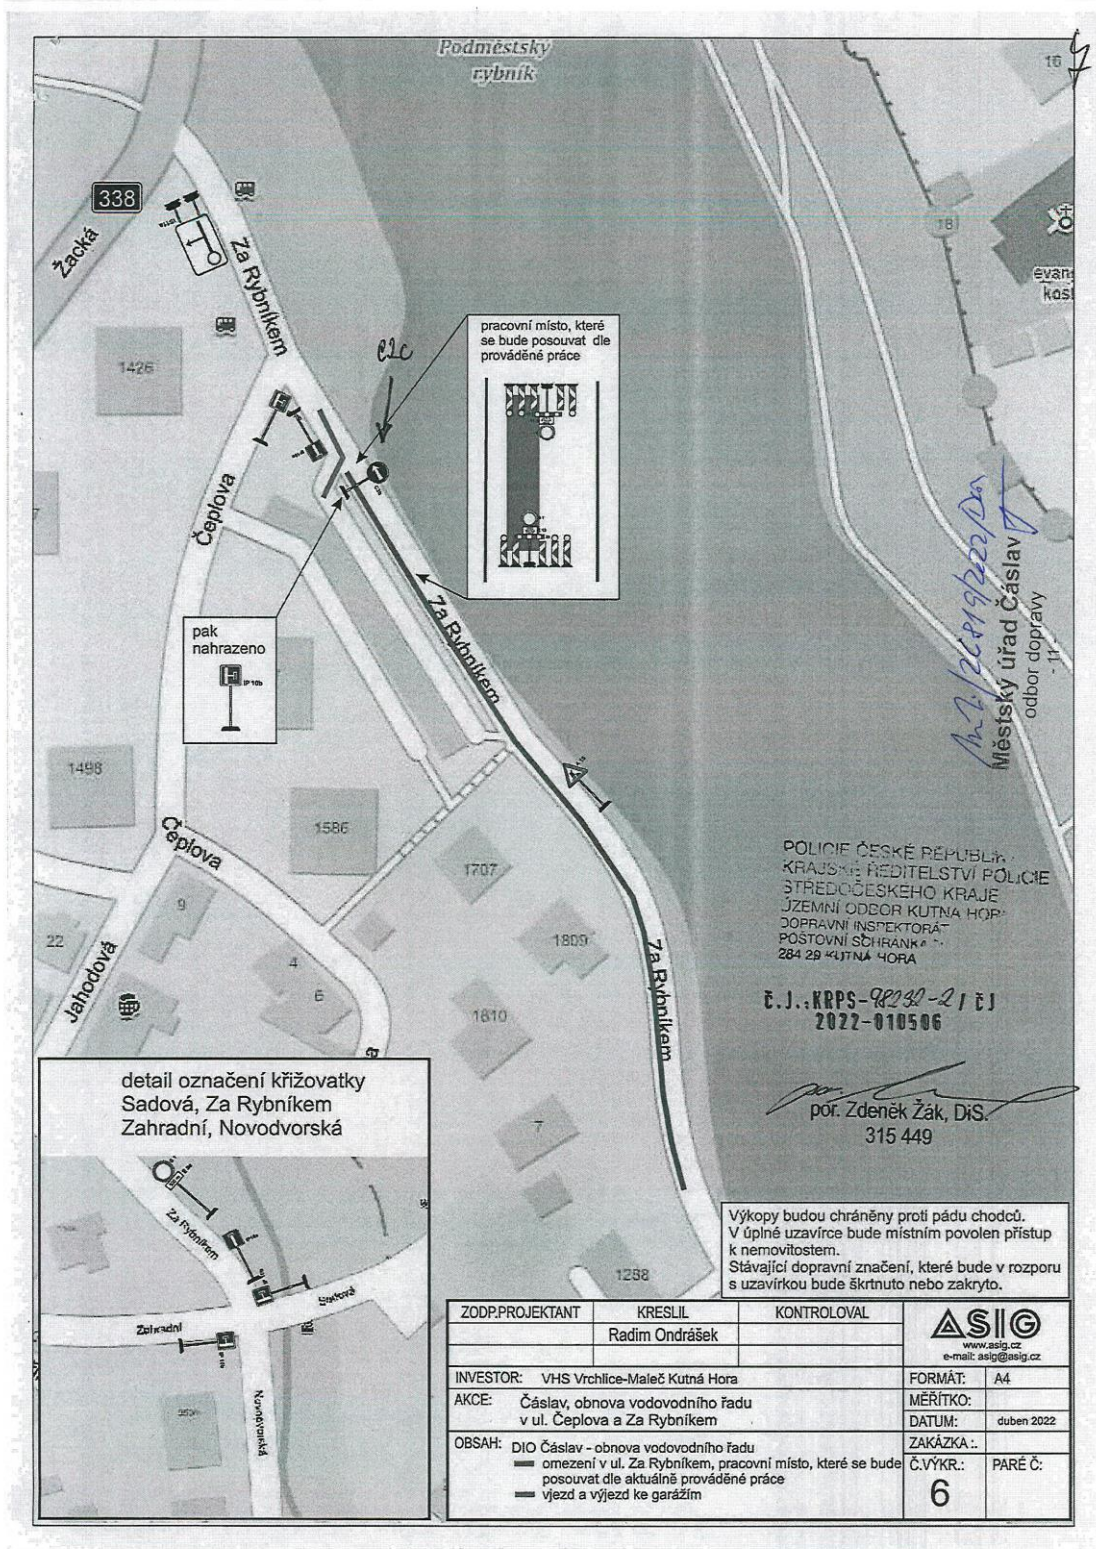




MĚSTSKÝ ÚŘAD ČÁSLAV

Odbor dopravy

Jednací číslo: MěÚ/26819/2022/DOP

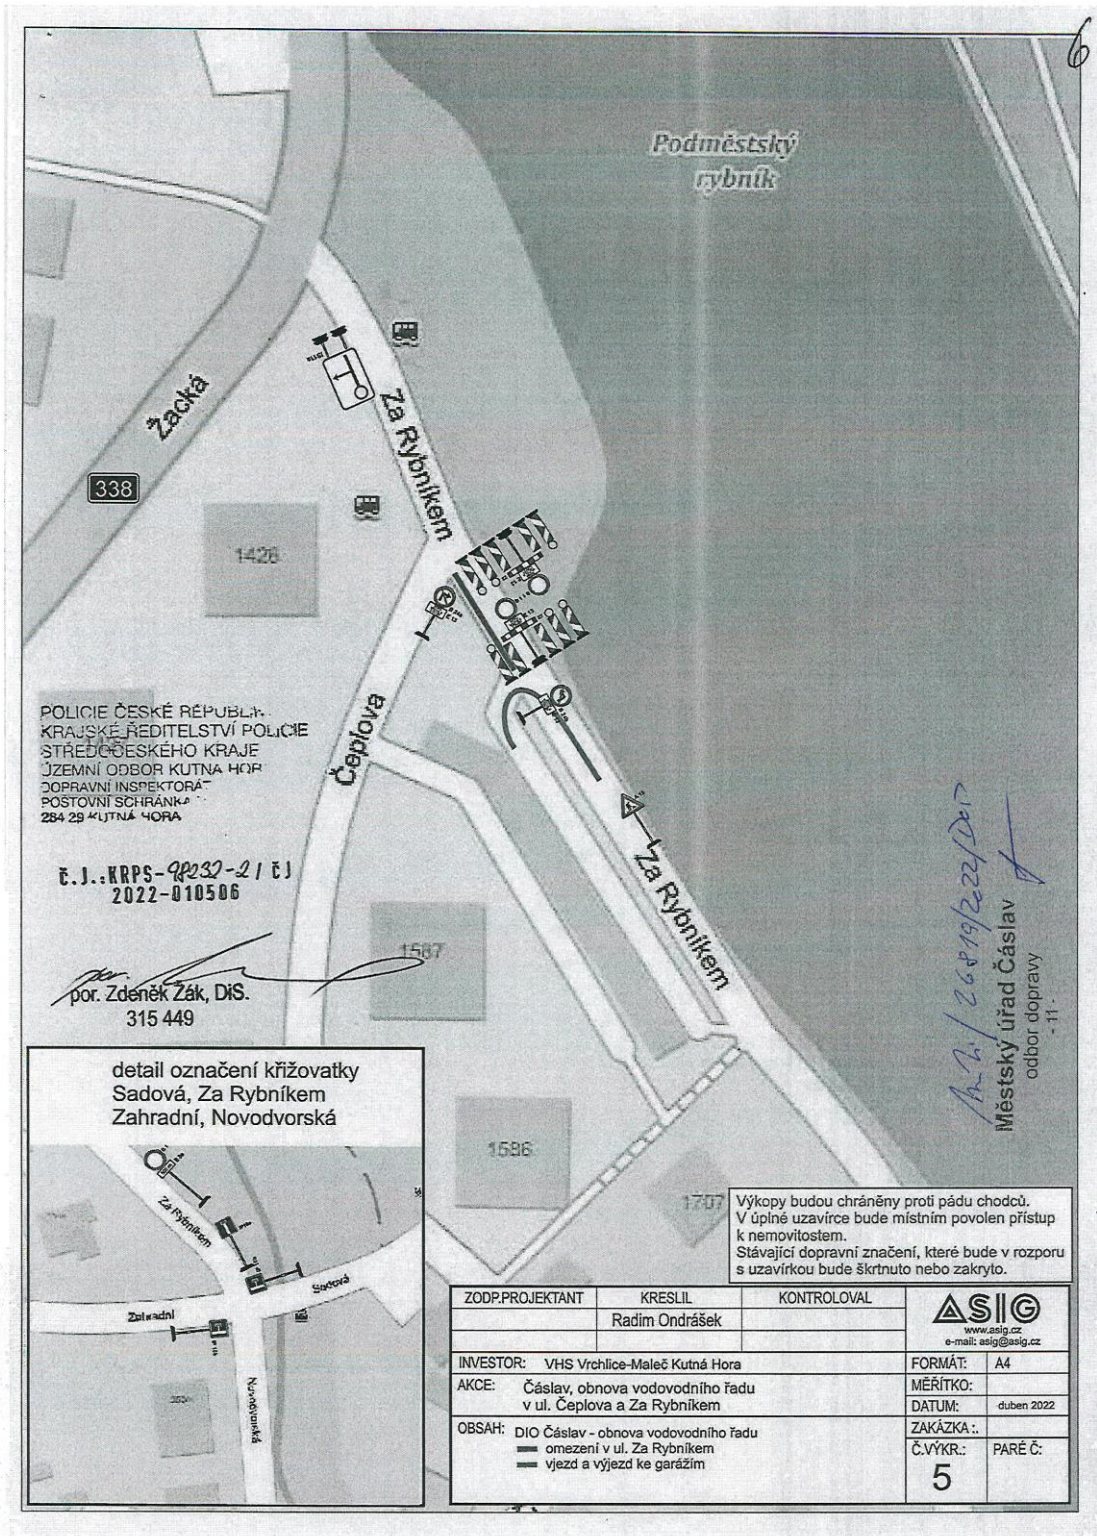




MĚSTSKÝ ÚŘAD ČÁSLAV

Odbor dopravy

Jednací číslo: MĚÚ/26819/2022/DOP

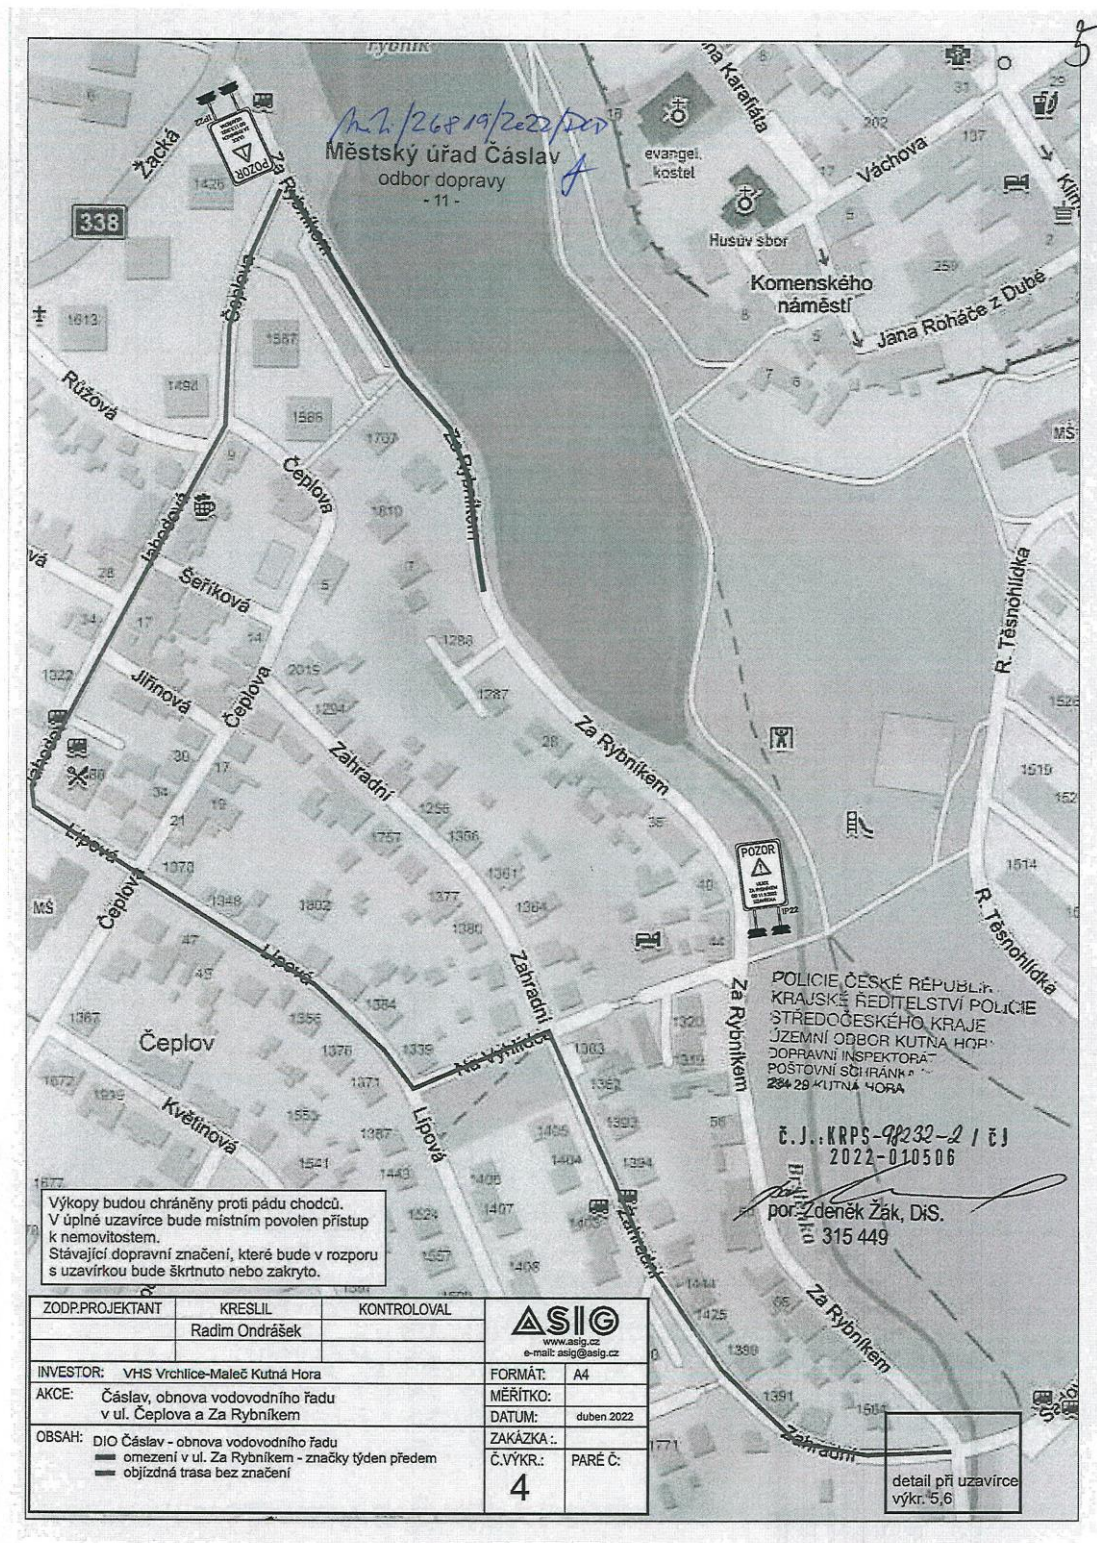



MĚSTSKÝ ÚŘAD ČÁSLAV

Odbor dopravy

Jednací číslo: MěÚ/26819/2022/DOP

