



## MĚSTSKÝ ÚŘAD ČÁSLAV

Odbor dopravy

Vodohospodářská společnost Vrchlice – Maleč, a.s.

IČ: 463 56 967

Ku Ptáku 387, 284 01 Kutná Hora

v zastoupení:

Asig s.r.o., IČ: 259 54 849

Budovatelů 324, 533 12 Chvaletice

Jednací číslo: MěÚ/39833/2022/DOP

Spis. značka: 6835/2022

Vyřizuje: Bc. Josef Mašek, MPA

Tel.: +420 327 300 140

E-mail: masek@meucaslav.cz

Datum: 22. 07. 2022

### VEŘEJNÁ VYHLÁŠKA

#### OPATŘENÍ OBECNÉ PŮVAHY

#### STANOVENÍ PŘECHODNÉ ÚPRAVY PROVOZU NA POZEMNÍCH KOMUNIKACÍCH

Městský úřad Čáslav, odbor dopravy, jako příslušný správní orgán podle § 124 odst. 6 zákona č. 361/2000 Sb., o provozu na pozemních komunikacích a o změnách některých zákonů, ve znění pozdějších předpisů (dále jen „zákon o silničním provozu“), pro stanovení místní a přechodné úpravy provozu na pozemních komunikacích, na základě žádosti společnosti Vodohospodářská společnost Vrchlice – Maleč, a.s., IČ: 463 56 967, Ku Ptáku 387, 284 01 Kutná Hora, v zastoupení společností Asig s.r.o., Budovatelů 324, 533 12 Chvaletice, IČ: 259 54 849 (dále jen „žadatel“), podané dne 22. 07. 2022, postupem podle § 171 a násl. části šesté zákona č. 500/2004 Sb., správní řád, ve znění pozdějších předpisů (dále jen „správní řád“), po předchozím písemném vyjádření od Policie ČR, KŘ Policie Středočeského kraje, DI Kutná Hora ze dne 22. 07. 2022, č.j.: KRPS-183859-2/ČJ-2022-010506-ZZ,

#### stanovuje přechodnou úpravu provozu

podle § 77 odst. 1 písm. c) zákona o silničním provozu na pozemních komunikacích v Čáslavi, **ve dnech 25. 07. – 06. 11. 2022**, spočívající v umístění přechodného dopravního značení v rozsahu předloženého dopravně inženýrského opatření (DIO), které je nedílnou součástí tohoto opatření obecné povahy.

- Celkový termín prací od 25.7.2022 do 6.11.2022. Omezení v křižovatkách potrvá cca 2 - 5 pracovních dnů.
- Omezení ul. B. Němcové včetně křižovatky s ul. J. Kolára – 25.7.2022 - 5.8.2022
- Omezení křižovatky ul. B. Němcové a ul. Sv. Čecha – 4.8.2022 - 9.8.2022
- Omezení v ul. B. Němcové – 8.8.2022 - 19.8.2022
- Práce v křižovatce ulic B. Němcové a J. Jungmanna – 17.8.2022 - 19.8.2022. Částečné uzavření křižovatky bude do 20.9.2022.
- Omezení křižovatky ulic Sv. Čecha a P.J. Šafaříka – 22.8.2022 - 3.9.2022
- Omezení v ul. P.J. Šafaříka včetně křižovatky s ul. J. Jungmanna - 1.9.2022 - 6.9.2022
- Omezení v ul. P.J. Šafaříka včetně křižovatky s ul. J. Dobrovského – 5.9.2022 - 16.9.2022
- Omezení v křižovatce ul. Jar. Vrchlického a J. Jungmanna včetně křižovatky s ul. B. Němcové ke křižovatce s ul. P.J. Šafaříka 15.9.2022 - 4.10.2022
- Omezení v ul. J. Jungmanna včetně křižovatky s ul. P.J. Šafaříka a pak křižovatky s ul. Filipovská – 3.10.2022 - 6.11.2022



## MĚSTSKÝ ÚŘAD ČÁSLAV

Odbor dopravy

Jednací číslo: MěÚ/39833/2022/DOP

- **Podmínky pro provedení přechodné úpravy provozu:**

- DIO č. 3: Pod dopravními značkami „C2b“ a „C2c“ budou instalovány dodatkové tabulky „E13“ s textem „Mimo vozidla stavby“.
- DIO č. 4, 5, 6, 7, 8, 9, 10, 11, 12: V ulici Jar. Vrchlického před odbočením do ulice Boženy Němcové ve směru od křižovatky s ulicí J. Dobrovského bude instalována dopravní značka „IP22“ s informací o uzavírce.
- DIO č. 7: Na křižovatce ulic Boženy Němcové a Svatopluka Čecha ve směru k uzavírce bude dopravní značka „IP10a“ umístěna po pravé straně komunikace (také DIO č. 8, 9, 10, 11, 12). Zároveň na tomto místě bude ve směru od uzavírky umístěna dopravní značka „IP10b“ ve směru k uzavírce v ulici Svatopluka Čecha.
- DIO č. 6, 8, 9, 10, 11, 13 (2x) : Pod dopravními značkami „C2f“ budou také instalovány dodatkové tabulky „E13“ s textem „Mimo vozidla stavby“.
- DIO č. 15: Pod dopravní značkou „C2b“ bude také instalována dodatková tabulka „E13“ s textem „Mimo vozidla stavby“.
- V případě, že by v některých úsecích mohlo dojít k omezení bezpečnosti a plynulosti provozu na přilehlém chodníku, musí být z obou stran instalováno přechodné dopravní značení „B30+Z2“, nebo „C14a+Z2“ s textem „Přejdi na druhý chodník“, nebo bude instalována přechodová lávka pro chodce (dle konkrétní situace).
- Po celou dobu stavby musí být zajištěn bezpečný a plynulý průchod chodců a přístup do přilehlých objektů. Pracovní místo bude řádně osvětleno.
- Po skončení případných prací v chodníku, musí být místo po výkopu označeno DZ „A22“ doplněnou o „E13“ s textem „Pozor, nerovnost chodníku“ do doby, než bude chodník uveden do původního stavu.

Cca týden před plánovanou uzavírkou jednotlivých komunikací doporučujeme na začátku každé uzavírané komunikace instalovat dopravní značky „IP22“ s textem např. „Tato komunikace bude v době od ..... do ..... uzavřena“.

Dopravní značení, které bude v rozporu s přechodnou úpravou provozu, požadujeme přelepit škrtačí páskou nebo zakrýt.

Dopravní značení bude instalováno odbornou firmou v souladu se všemi současně platnými právními normami a technickými předpisy (TP). Jako předpis pro umístování přechodných dopravních značek lze užít publikaci vydanou CDV Brno „TP 66“ (Zásady pro označování pracovních míst na pozemních komunikacích). Pohybující se dělníci po komunikacích budou mít ochranný reflexní pracovní oděv, nebo alespoň vestu.

- **Odpovědná osoba** za dopravní značení: Radim Ondrášek, tel. 739 456 598.
- Městský úřad Čáslav, odbor dopravy, si vyhrazuje právo stanovení změnit, nebo doplnit, jestliže to bude vyžadovat změna silničního provozu nebo veřejný zájem.

### Odůvodnění:

Městský úřad Čáslav, odbor dopravy, na základě žádosti společnosti Vodohospodářská společnost Vrchlice – Maleč, a.s., IČ: 463 56 967, Ku Ptáku 387, 284 01 Kutná Hora, v zastoupení společností Asig s.r.o., Budovatelů 324, 533 12 Chvaletice, IČ: 259 54 849, ze dne 22. 07. 2022, stanovuje přechodnou úpravu



## MĚSTSKÝ ÚŘAD ČÁSLAV

Odbor dopravy

Jednací číslo: MěÚ/39833/2022/DOP

provozu na pozemních komunikacích, která byla řešena jako opatření obecné povahy podle § 173 zákona č. 500/2004 Sb., správního řádu. Jedná se o umístění dopravního značení ve dnech 25. 07. – 06. 11. 2022 z důvodu obnovy vodovodního řádu a kanalizace. Návrh na stanovení přechodné úpravy provozu byl doplněn situačním nákresem, písemným vyjádřením Policie ČR, Krajské ředitelství Středočeského kraje, DI Kutná Hora, ze dne 22. 07. 2022, č.j.: KRPS-183859-2/ČJ-2022-010506-ZZ a souhlasem správce dotčených pozemních komunikací – Odboru investic Městského úřadu Čáslav – č.j.: MěÚ/37701/2022/OI ze dne 18. 07. 2022.

Městský úřad Čáslav, odbor dopravy nedoručoval oznámení o návrhu stanovení přechodné úpravy provozu veřejnou vyhláškou v souladu s § 77 odst. 5 zákona o silničním provozu.

Jelikož byly splněny zákonem požadované podmínky pro stanovení přechodné úpravy provozu, dospěl Městský úřad Čáslav, odbor dopravy k závěru, že vydá toto opatření obecné povahy.

### Poučení:

Podle § 173 odst. 2 správního řádu proti opatření obecné povahy nelze podat opravný prostředek. Podle § 174 odst. 2 správního řádu lze soulad opatření obecné povahy posoudit v přezkumném řízení. Usnesení o zahájení přezkumného řízení lze vydat do 3 let od účinnosti opatření obecné povahy.

Bc. Josef Mašek, MPA  
oprávněná úřední osoba

**Příloha:** 15x situace

**Toto opatření obecné povahy musí být vyvěšeno po dobu 15 dnů**

Vyvěšeno dne:.....

Sejmuto dne:.....

Razítko a podpis orgánu, který potvrzuje vyvěšení a sejmutí oznámení:

**Doručí se:**

**Dotčené osoby:**

- Vodohospodářská společnost Vrchlice – Maleč, a.s., IČ: 463 56 967, Ku Ptáku 387, 284 01 Kutná Hora, v zastoupení společností Asig s.r.o., Budovatelů 324, 533 12 Chvaletice, IČ: 259 54 849
- Město Čáslav, Nám. Jana Žižky z Trocnova 1, 286 01 Čáslav
- Městský úřad Čáslav, kancelář tajemníka, podatelna, Nám. Jana Žižky z Trocnova 1, 286 01 Čáslav  
*se žádostí o bezodkladné vyvěšení oznámení na své úřední desce po dobu nejméně 15 dnů*



## MĚSTSKÝ ÚŘAD ČÁSLAV

Odbor dopravy

---

Jednací číslo: MěÚ/39833/2022/DOP

*a o zpětné zaslání potvrzeného oznámení*

### **Dotčený orgán:**

- Krajské ředitelství policie Středočeského kraje, dopravní inspektorát Kutná Hora

### **Na vědomí:**

- Městská policie Čáslav, Nám. Jana Žižky z Trocnova 1, 286 01 Čáslav
- Městský úřad Čáslav, Odbor investic, nám. Jana Žižky z Trocnova 1, 286 01 Čáslav



# MĚSTSKÝ ÚŘAD ČÁSLAV

Odbor dopravy

Jednací číslo: MĚÚ/39833/2022/DOP

## Situace:






# MĚSTSKÝ ÚŘAD ČÁSLAV

Odbor dopravy

Jednací číslo: MĚÚ/39833/2022/DOP

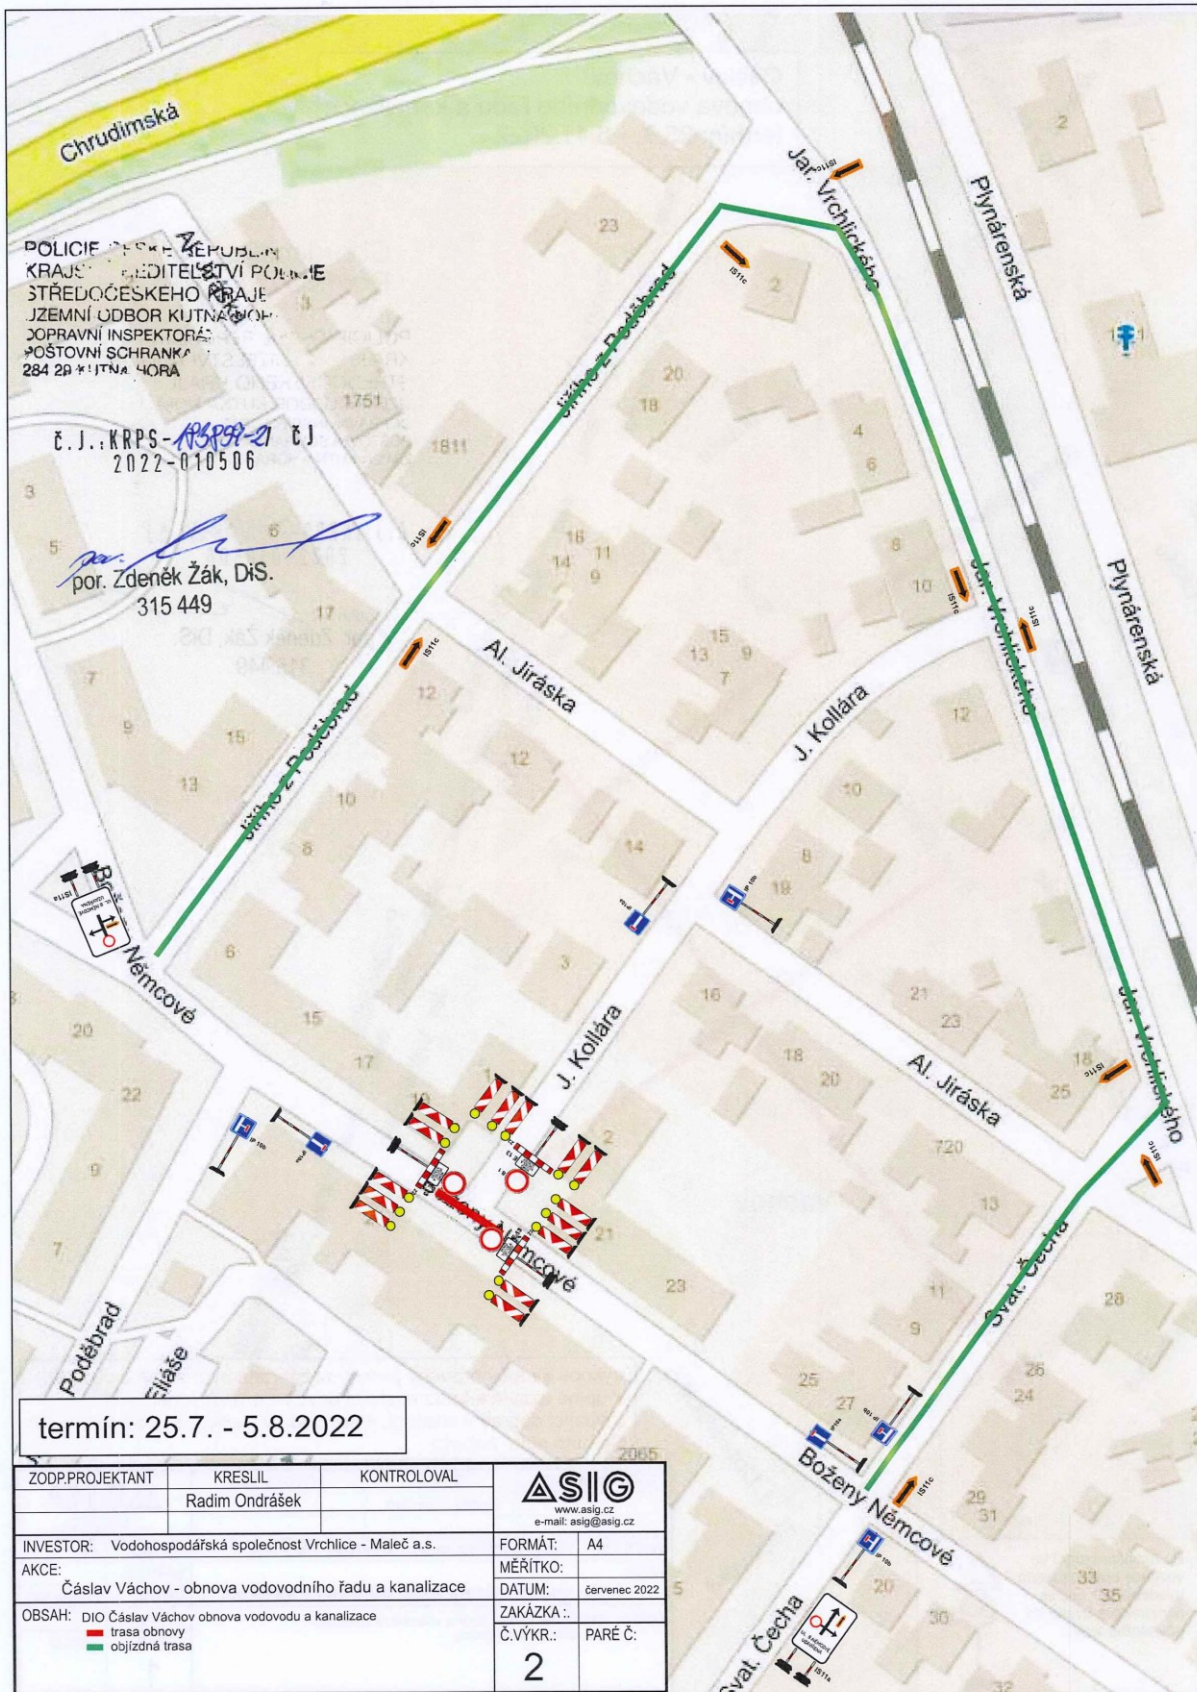




# MĚSTSKÝ ÚŘAD ČÁSLAV

Odbor dopravy

Jednací číslo: MĚÚ/39833/2022/DOP

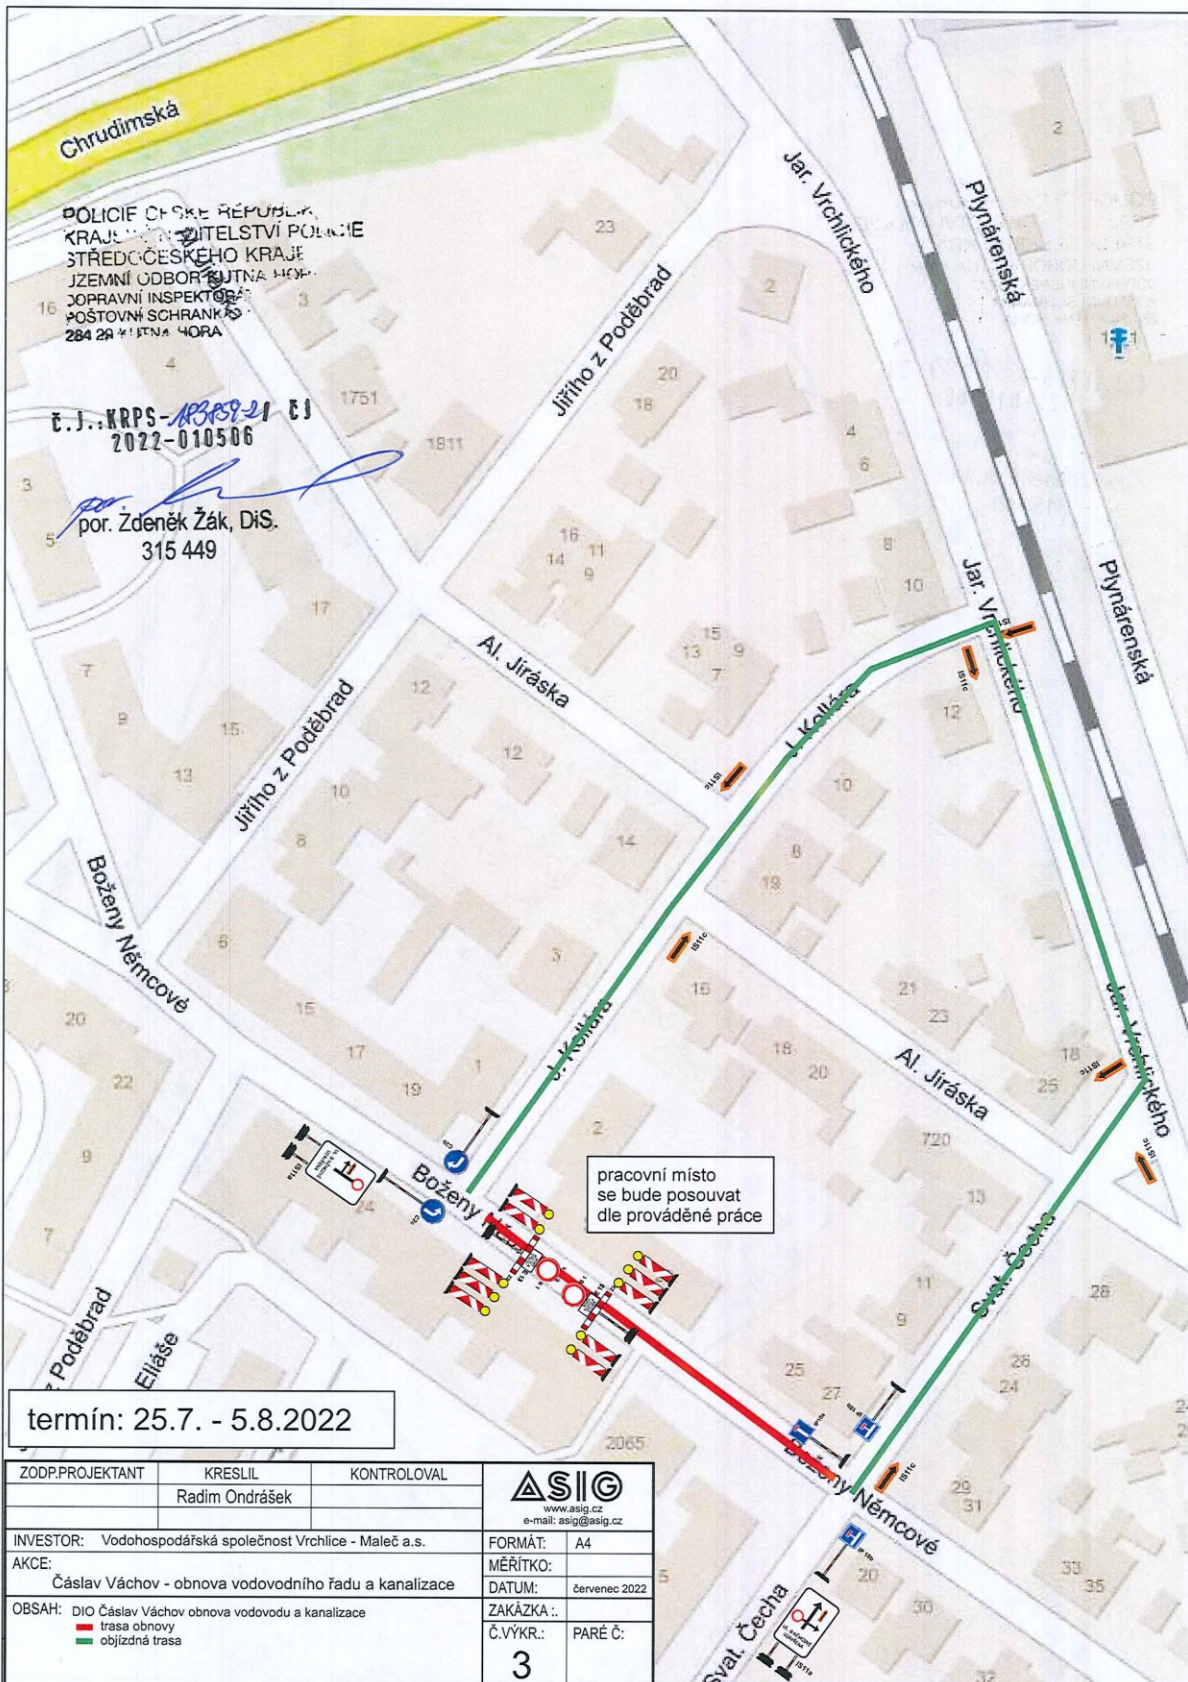




# MĚSTSKÝ ÚŘAD ČÁSLAV

Odbor dopravy

Jednací číslo: MĚÚ/39833/2022/DOP

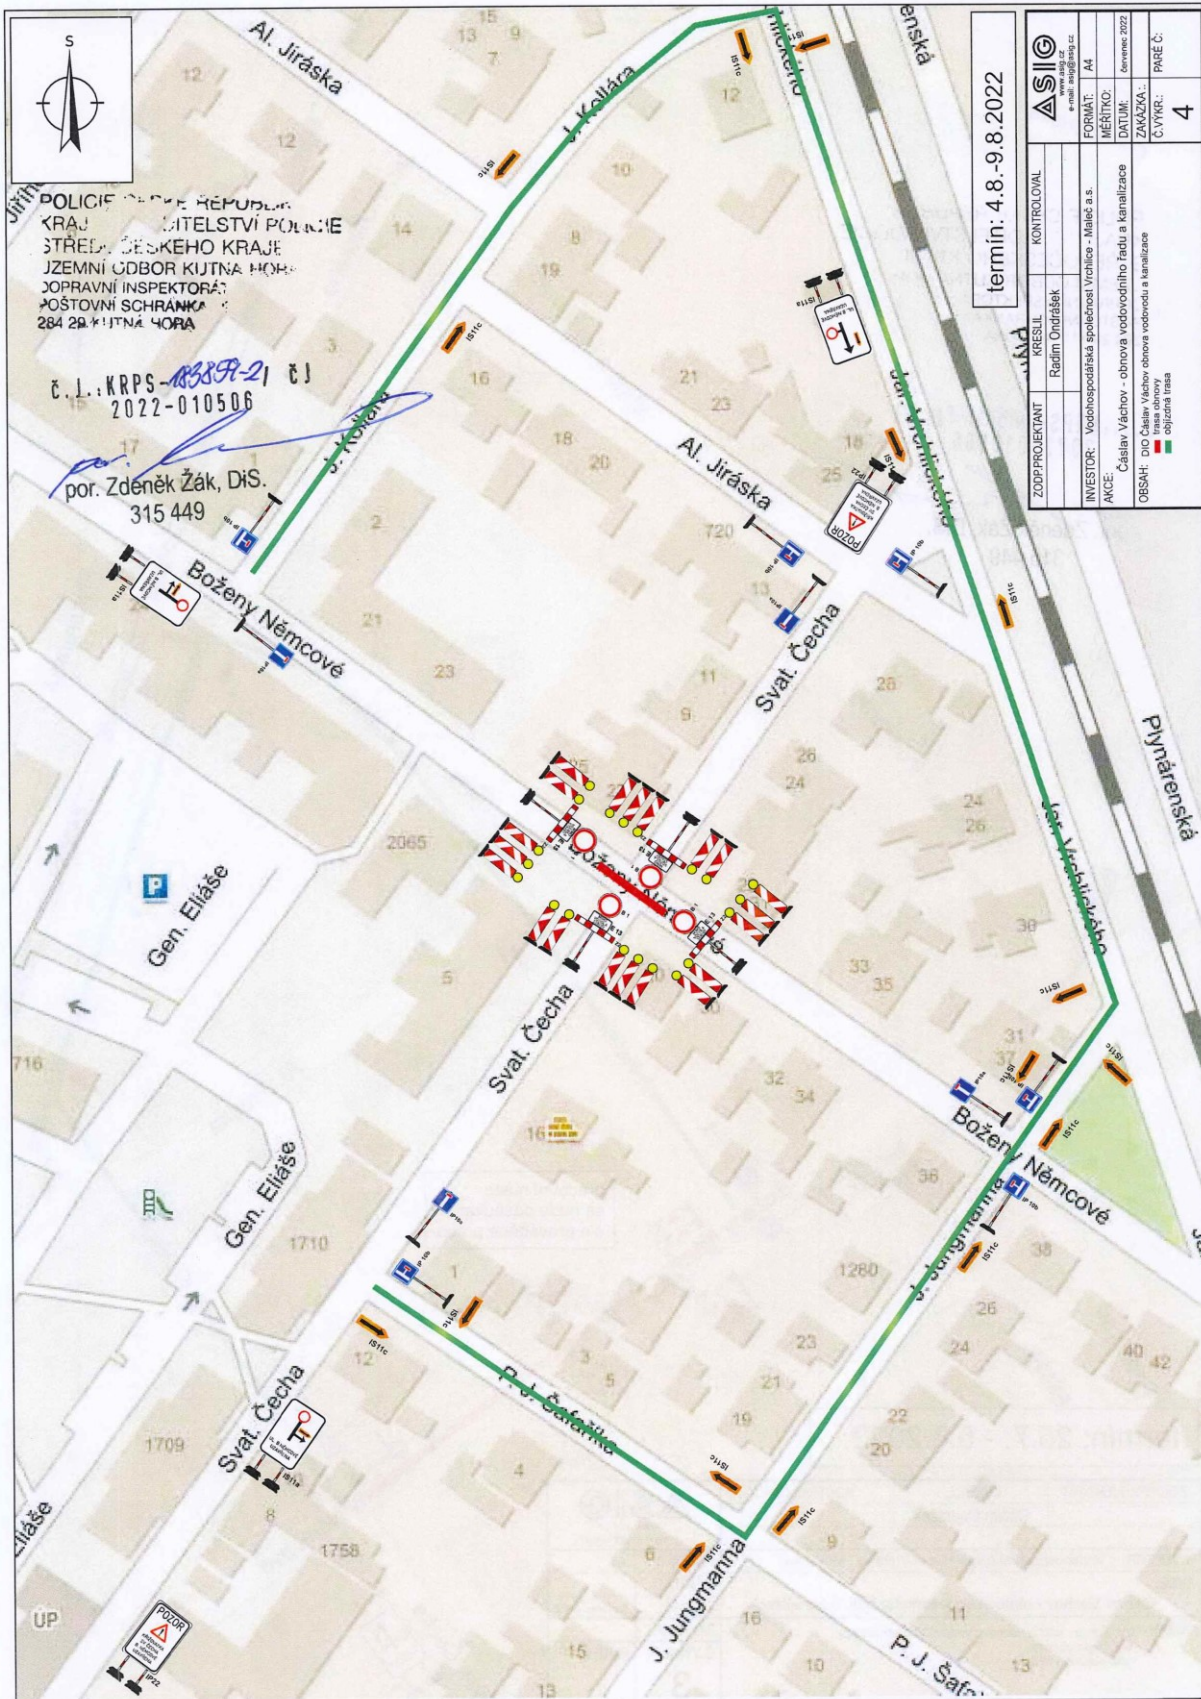






# MĚSTSKÝ ÚŘAD ČÁSLAV

Odbor dopravy

Jednací číslo: MĚÚ/39833/2022/DOP

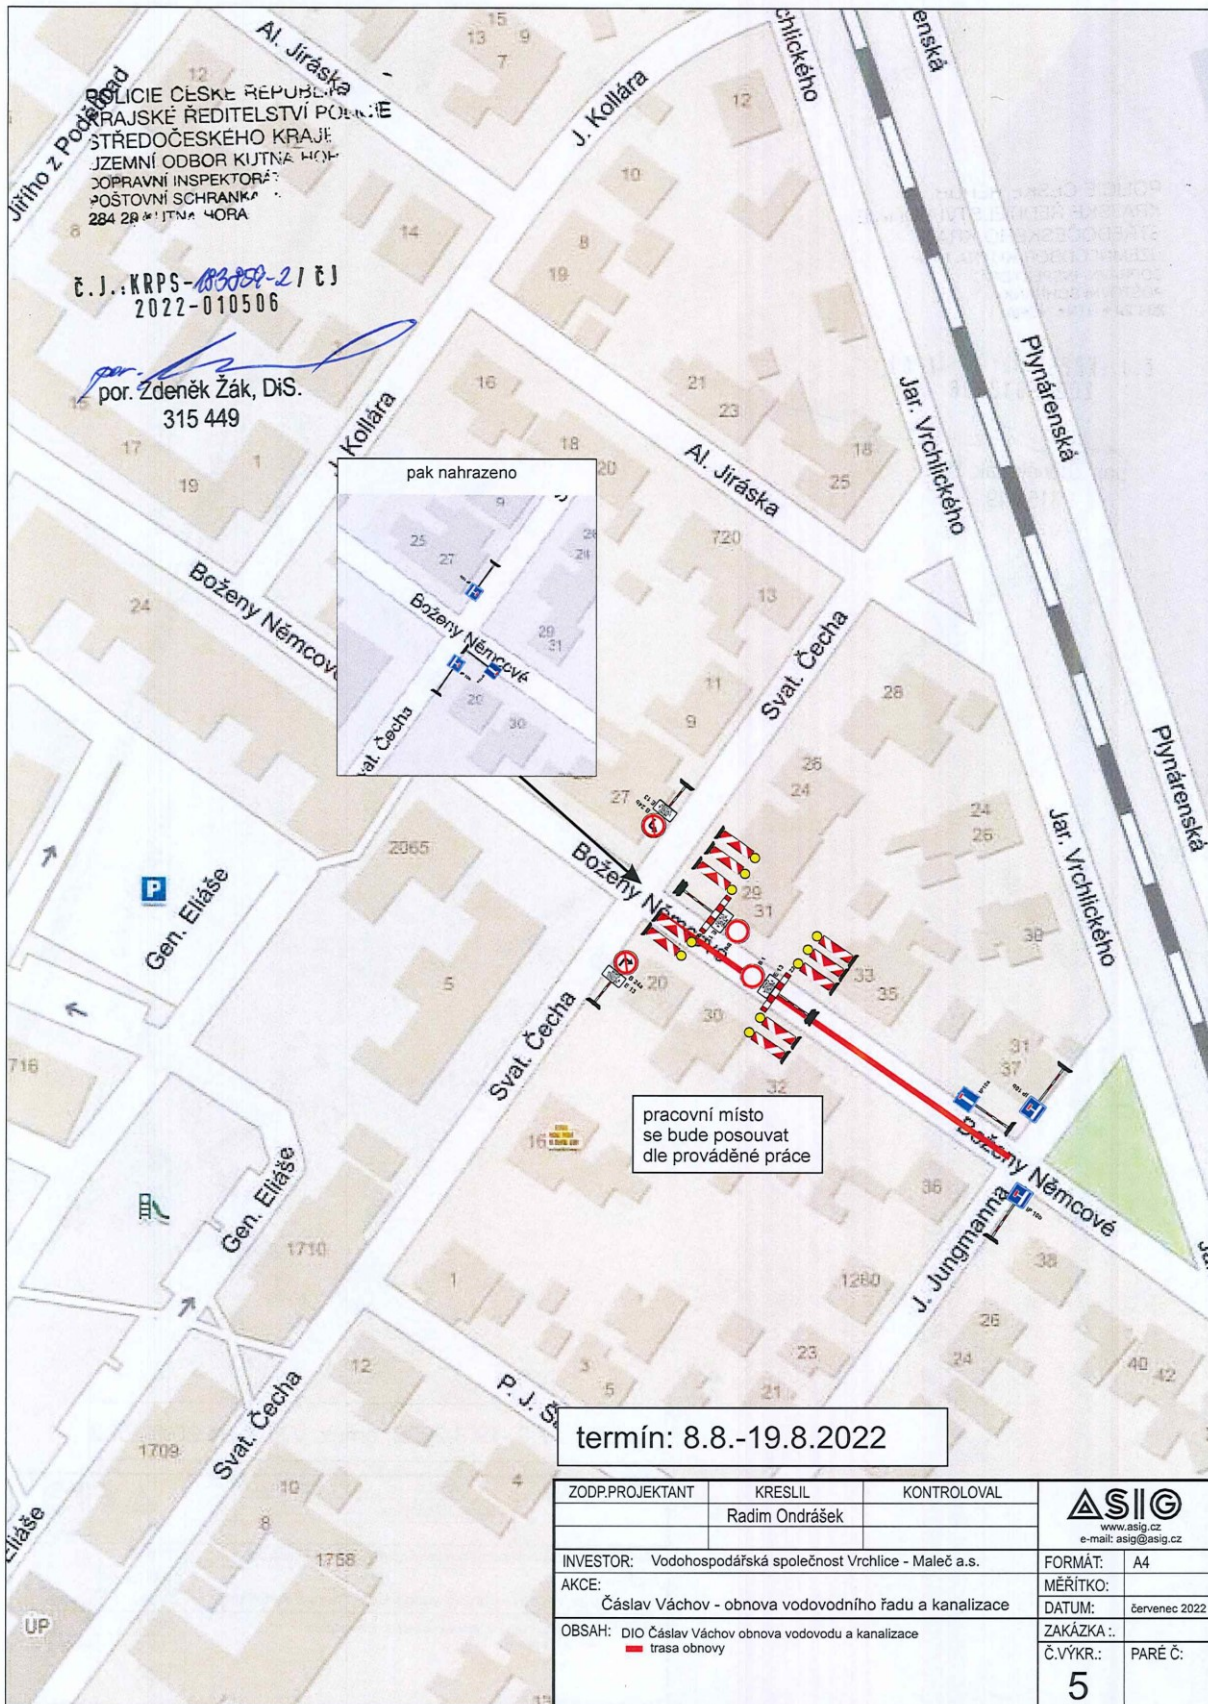



# MĚSTSKÝ ÚŘAD ČÁSLAV

Odbor dopravy

Jednací číslo: MĚÚ/39833/2022/DOP






# MĚSTSKÝ ÚŘAD ČÁSLAV

Odbor dopravy

Jednací číslo: MĚÚ/39833/2022/DOP

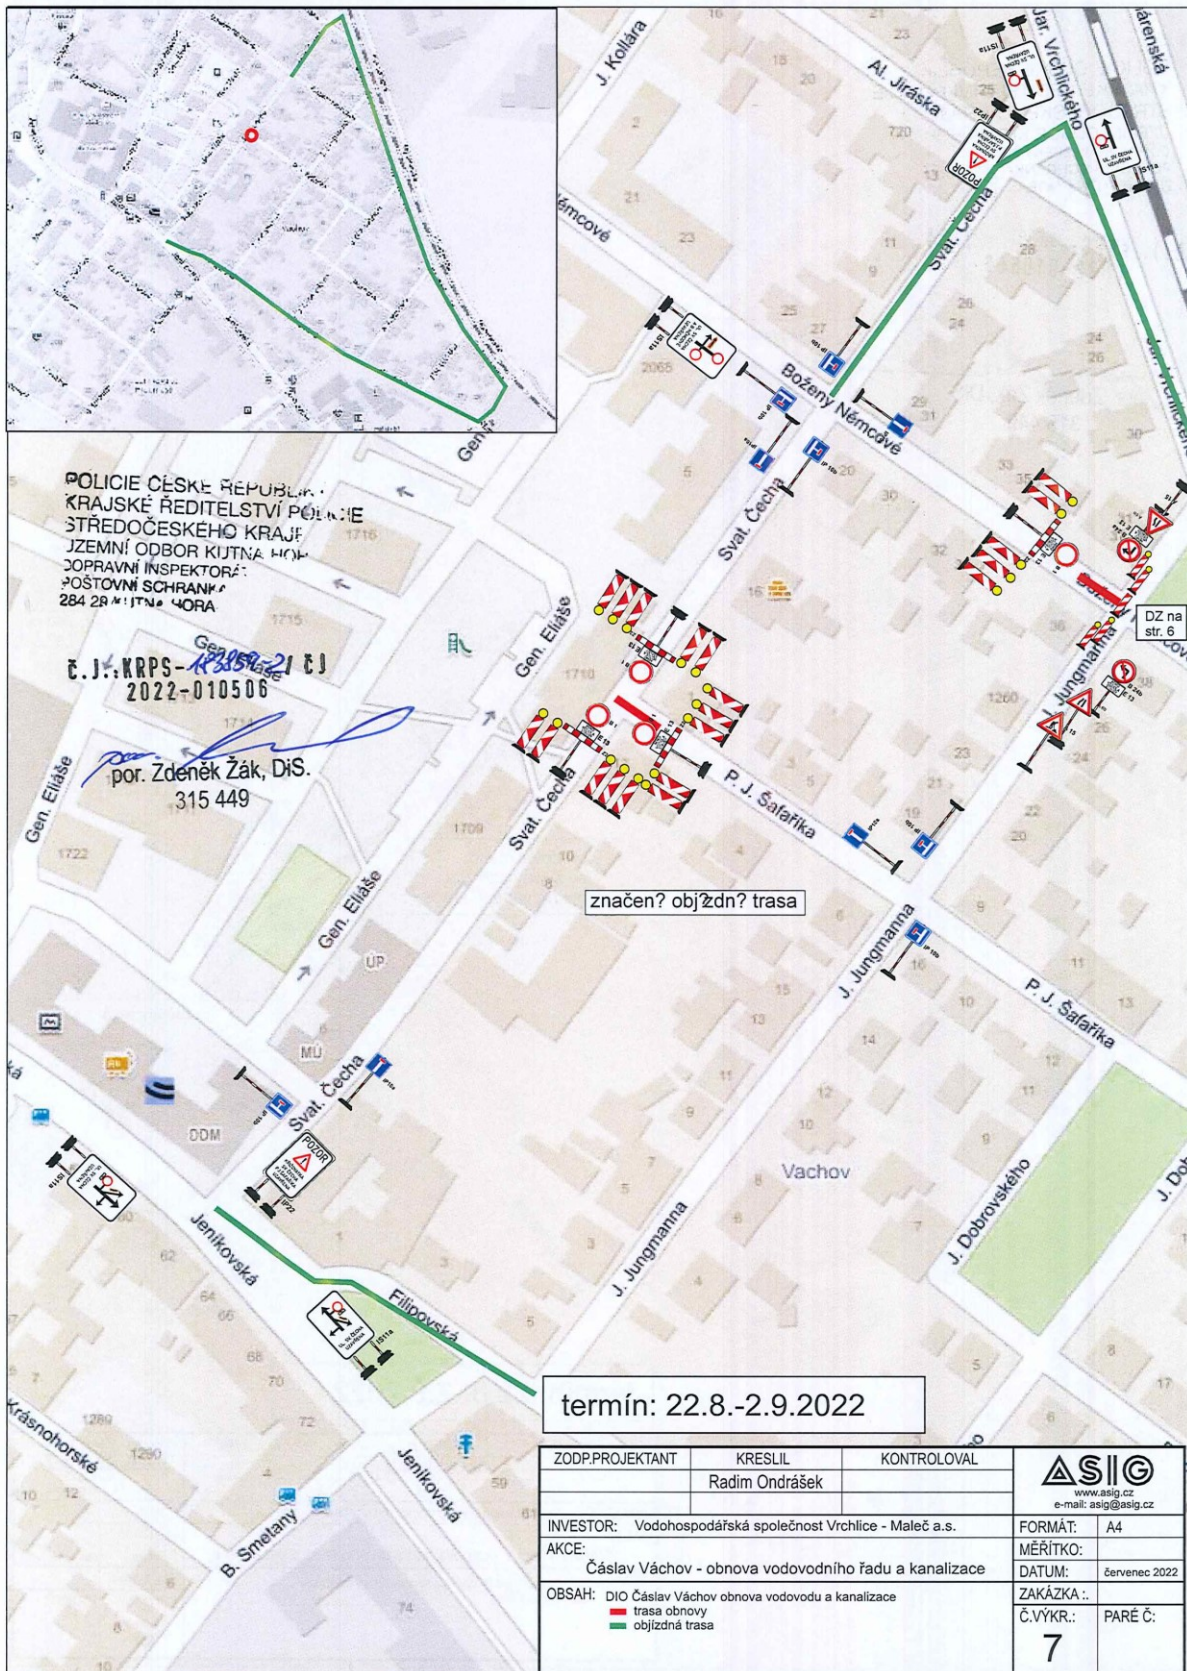




# MĚSTSKÝ ÚŘAD ČÁSLAV

Odbor dopravy

Jednací číslo: MĚÚ/39833/2022/DOP

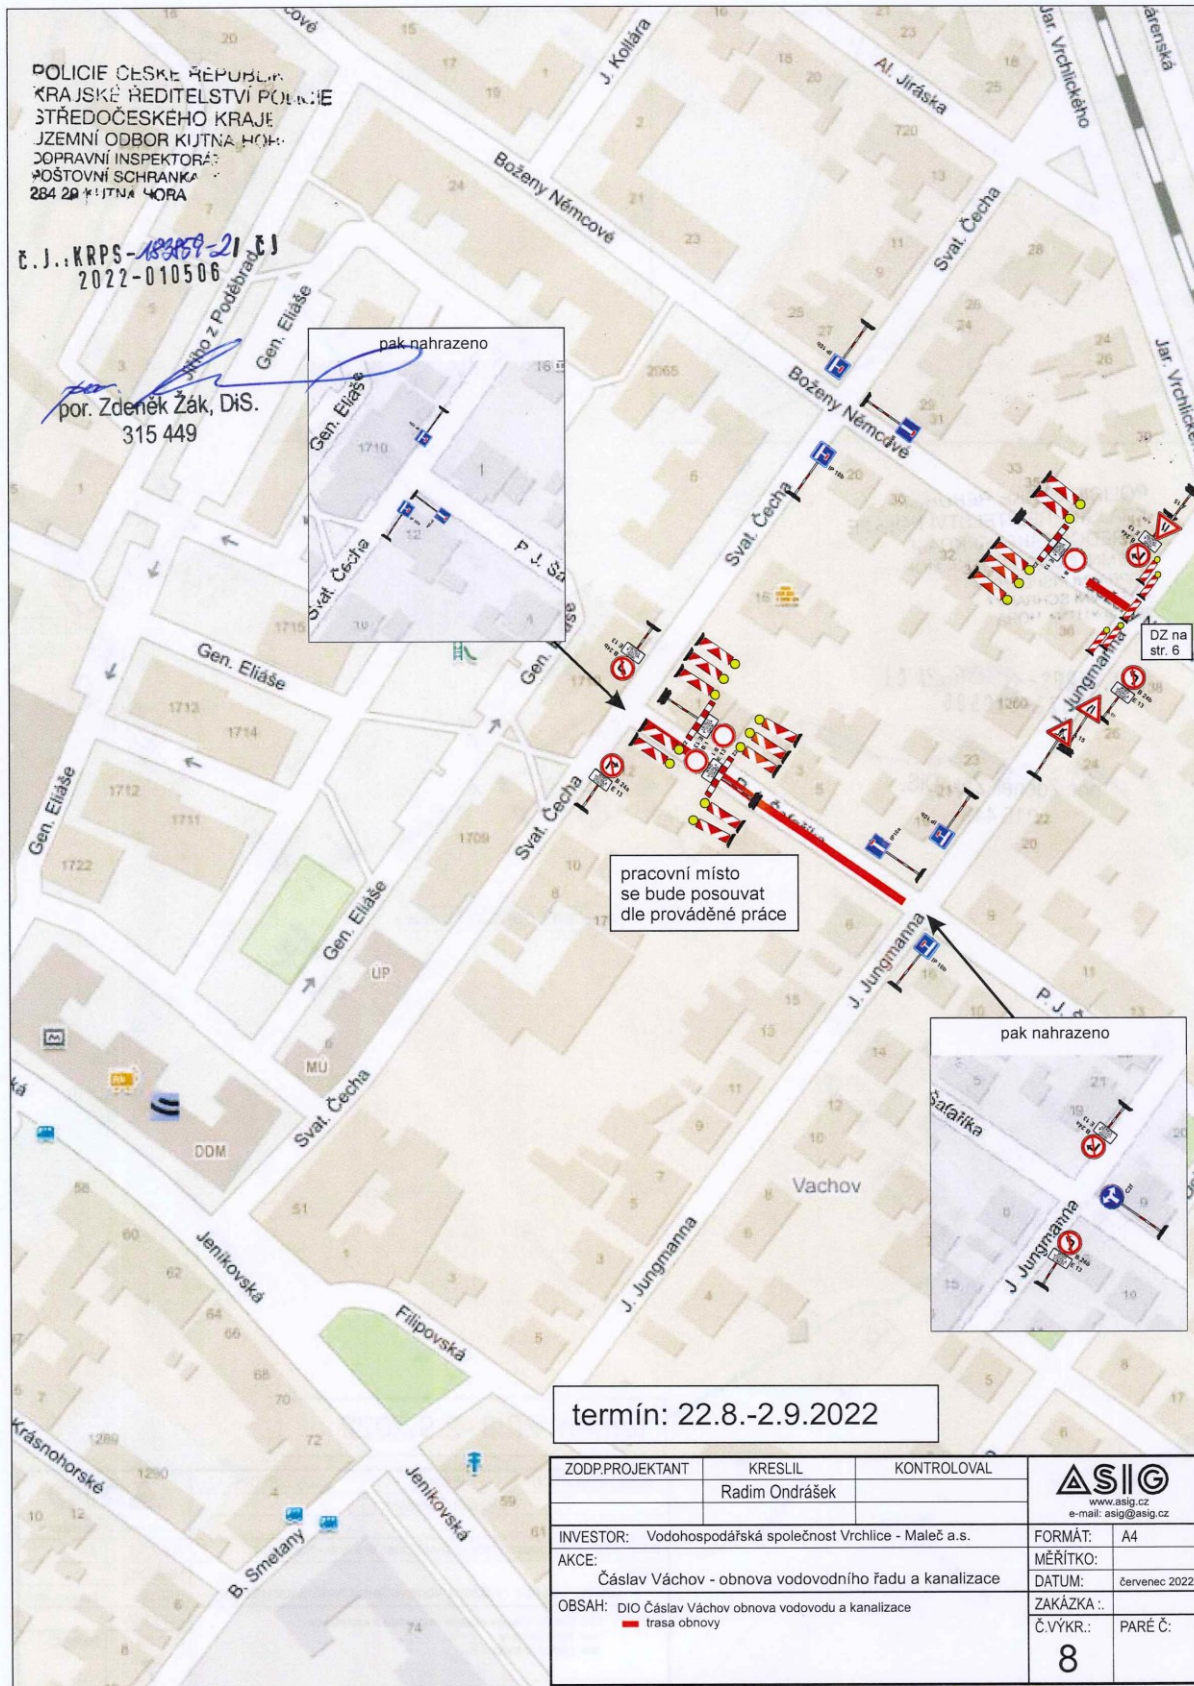




# MĚSTSKÝ ÚŘAD ČÁSLAV

Odbor dopravy

Jednací číslo: MĚÚ/39833/2022/DOP

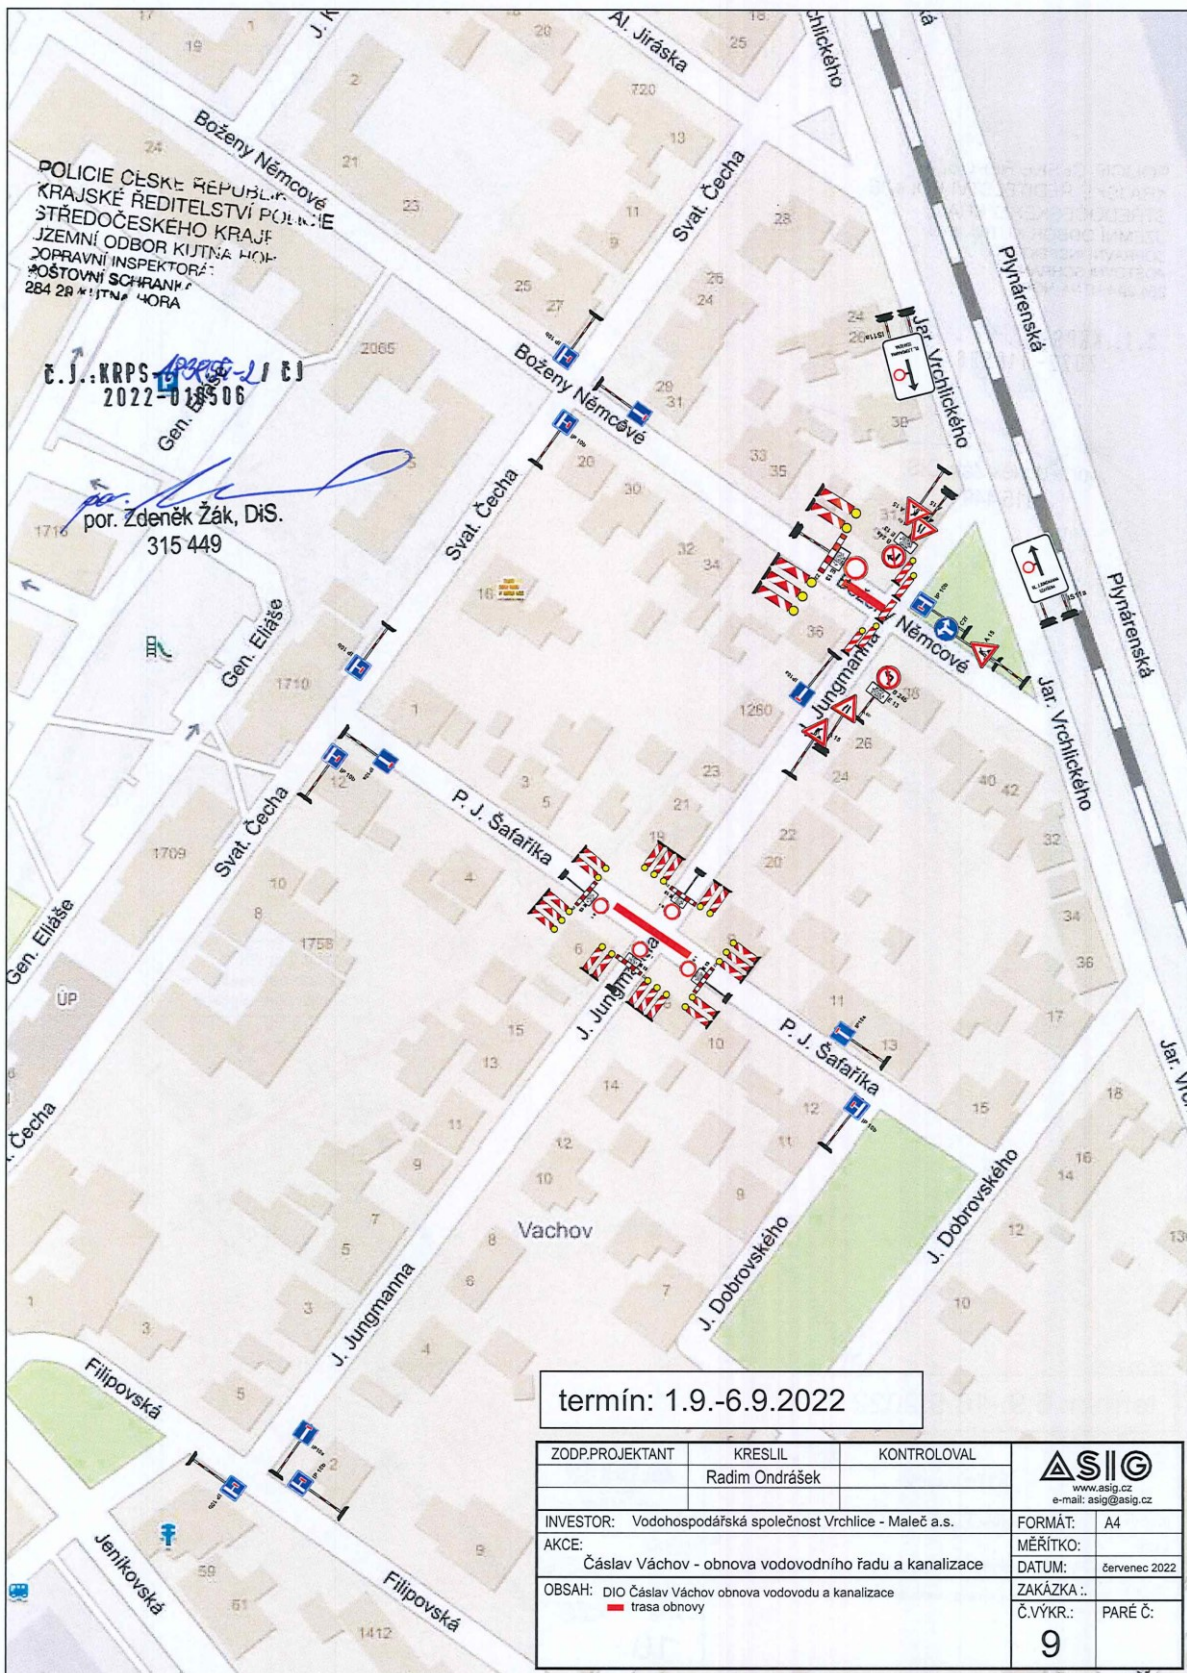




# MĚSTSKÝ ÚŘAD ČÁSLAV

Odbor dopravy

Jednací číslo: MĚÚ/39833/2022/DOP

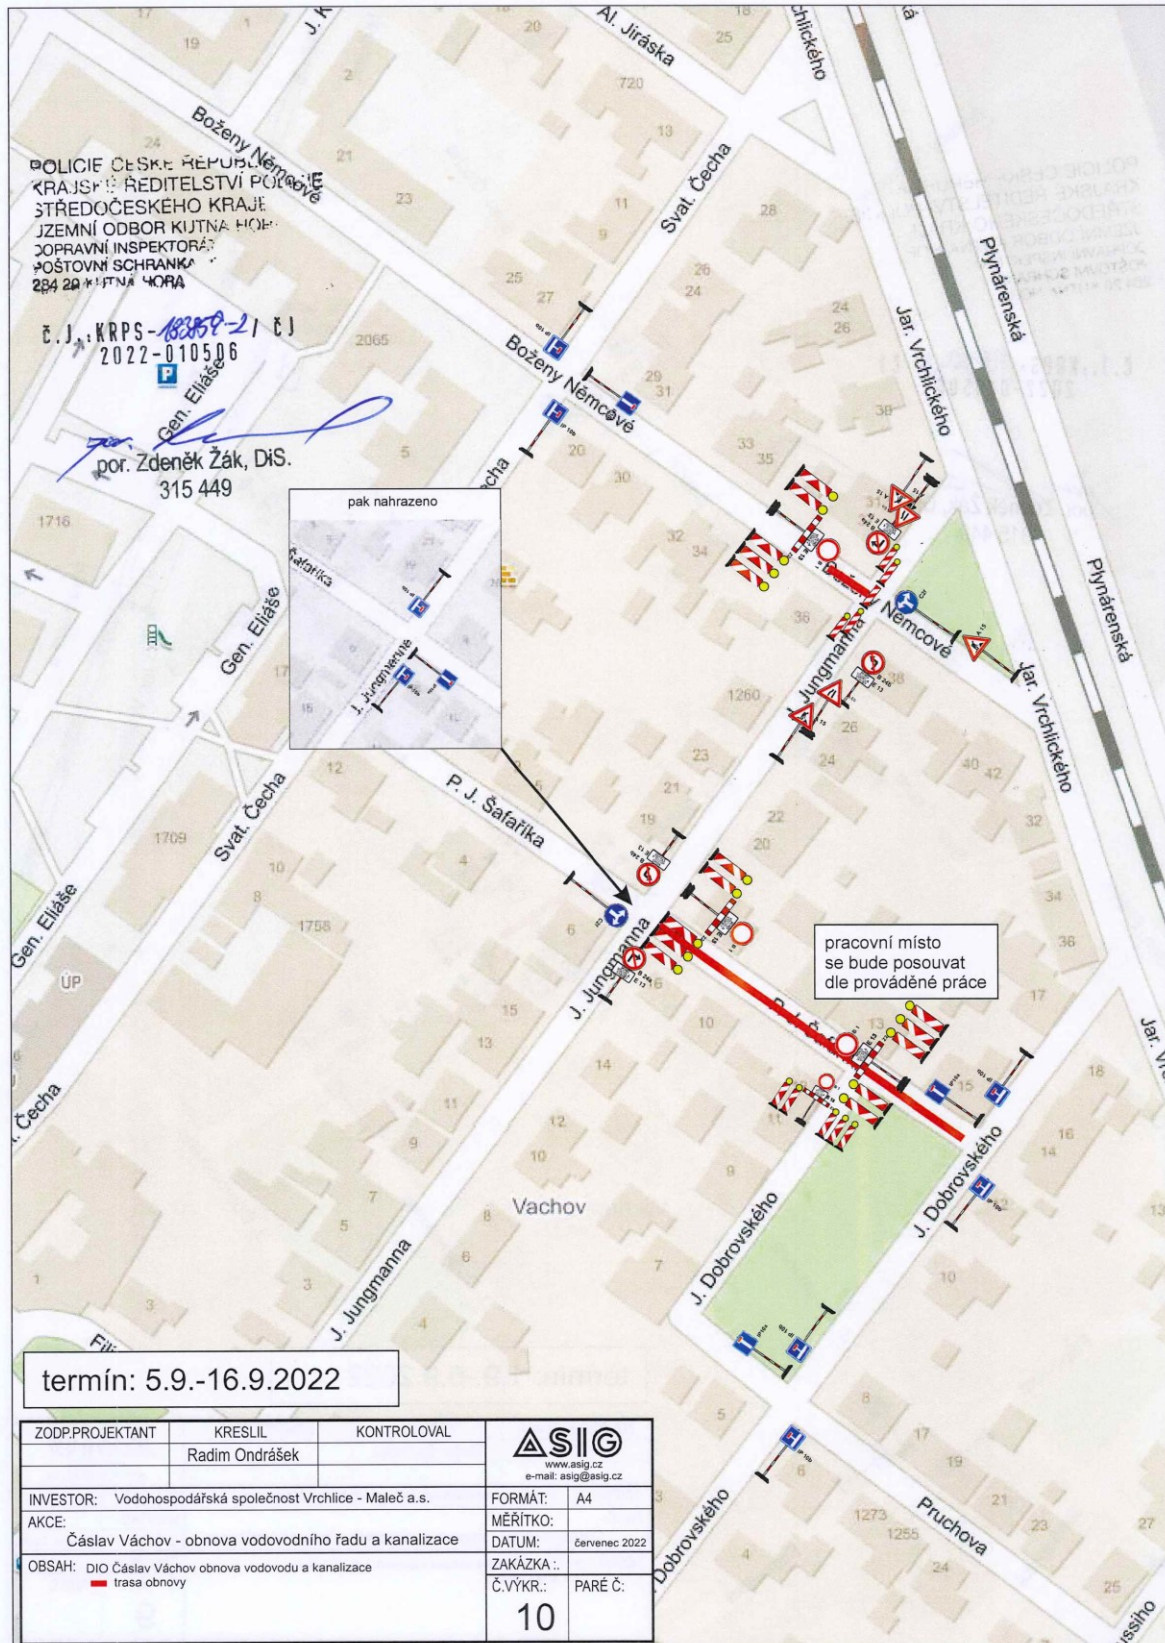




# MĚSTSKÝ ÚŘAD ČÁSLAV

Odbor dopravy

Jednací číslo: MĚÚ/39833/2022/DOP

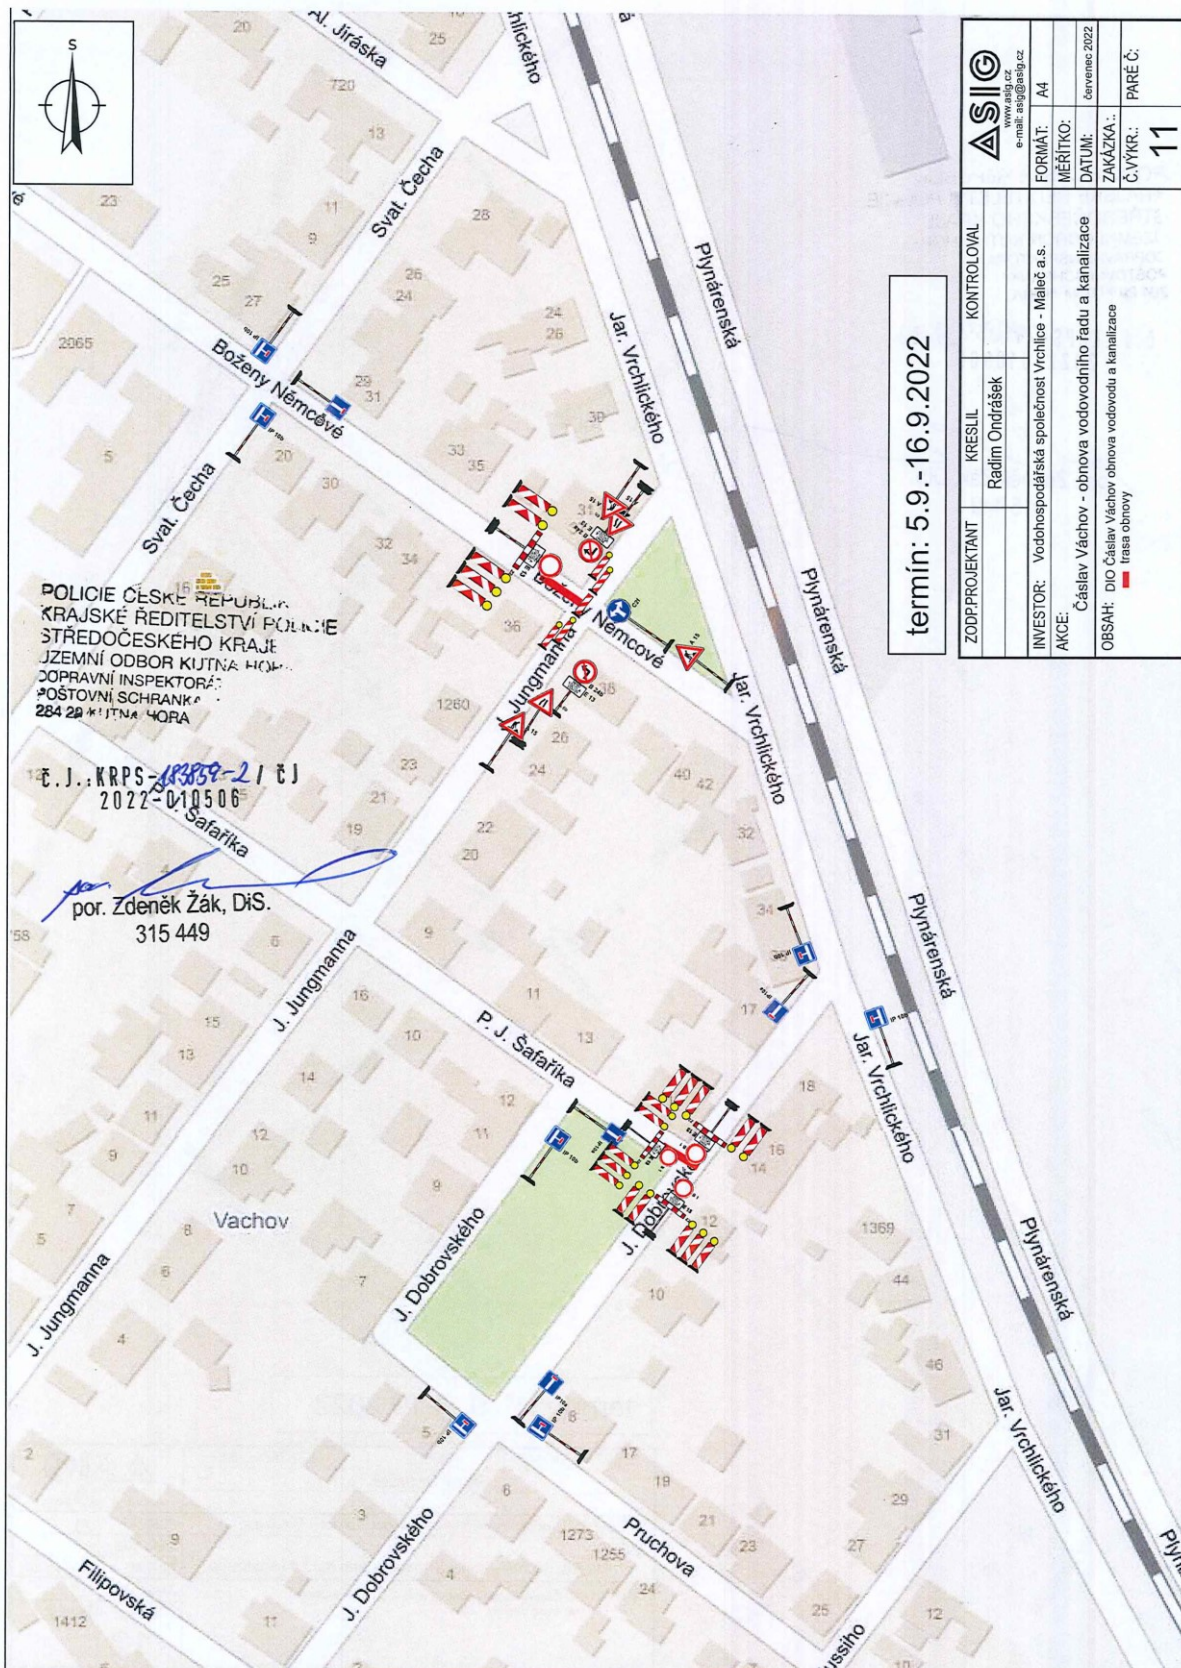




# MĚSTSKÝ ÚŘAD ČÁSLAV

Odbor dopravy

Jednací číslo: MĚÚ/39833/2022/DOP

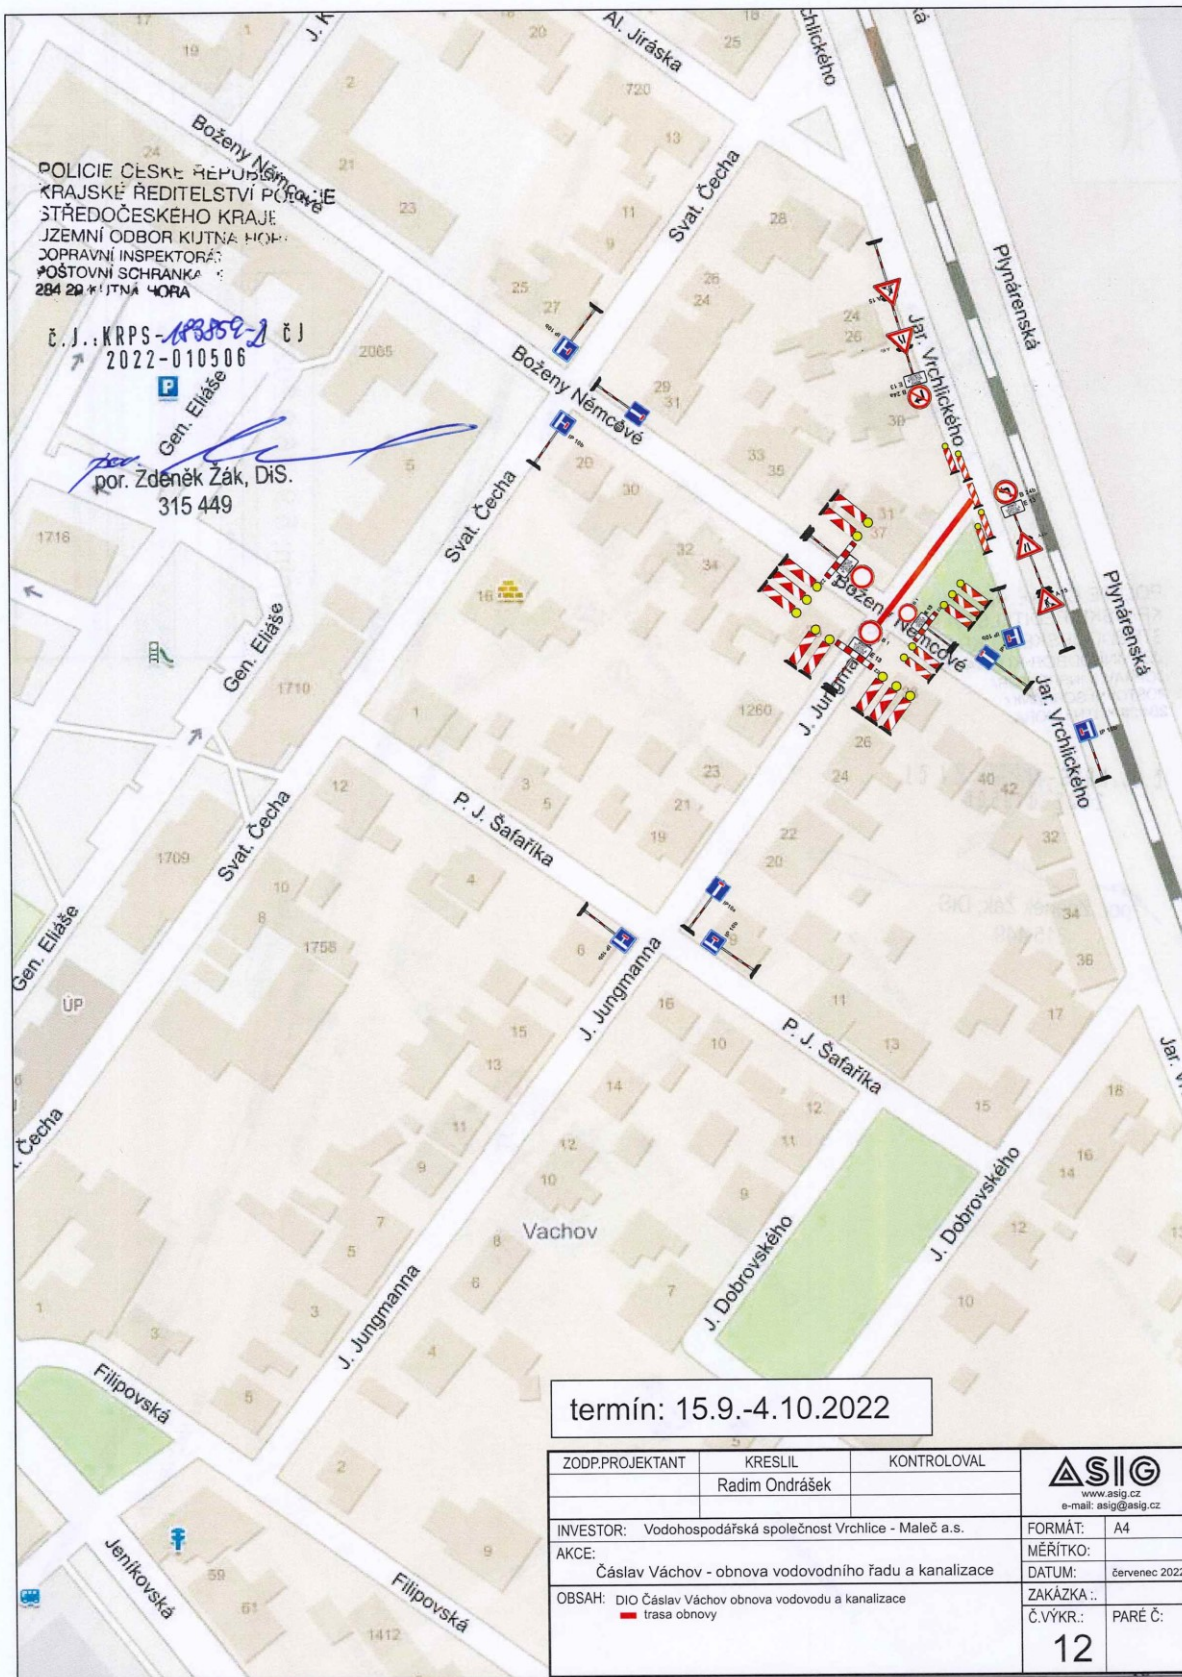






# MĚSTSKÝ ÚŘAD ČÁSLAV

Odbor dopravy

Jednací číslo: MĚÚ/39833/2022/DOP

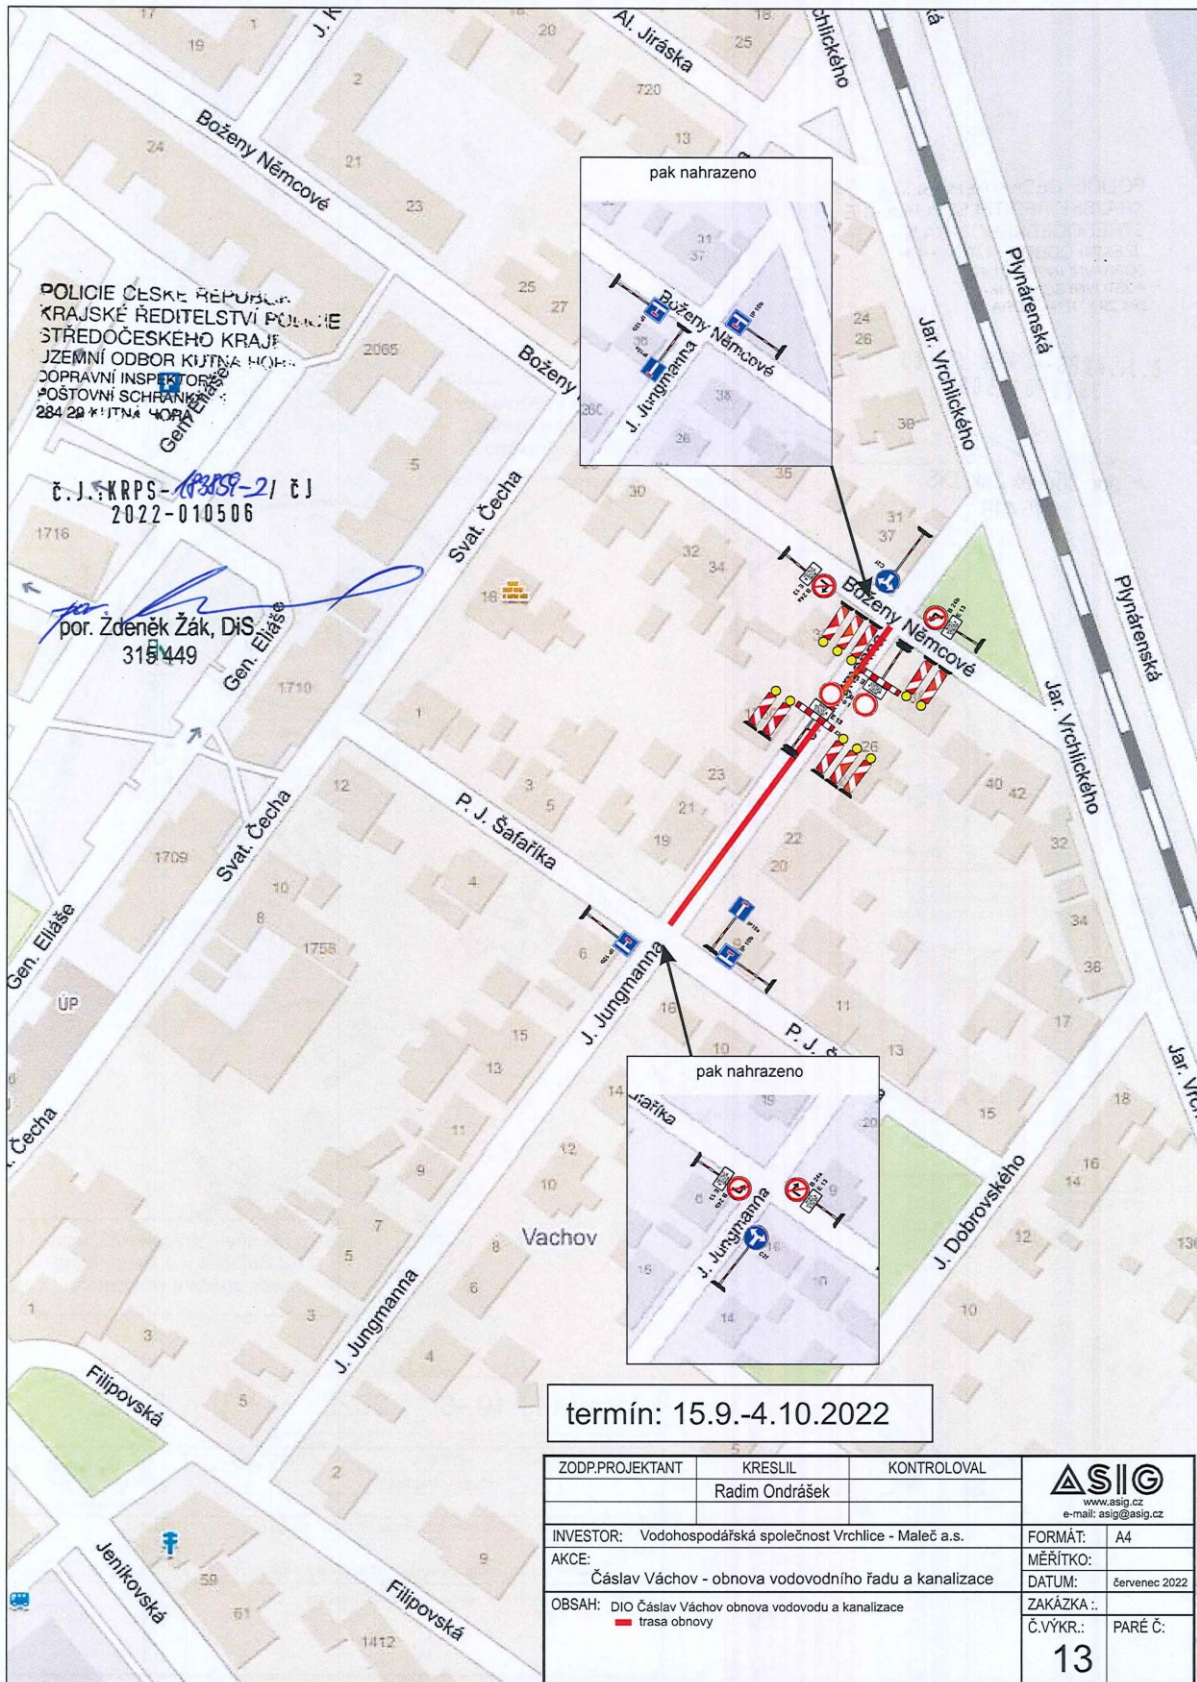




# MĚSTSKÝ ÚŘAD ČÁSLAV

Odbor dopravy

Jednací číslo: MĚÚ/39833/2022/DOP

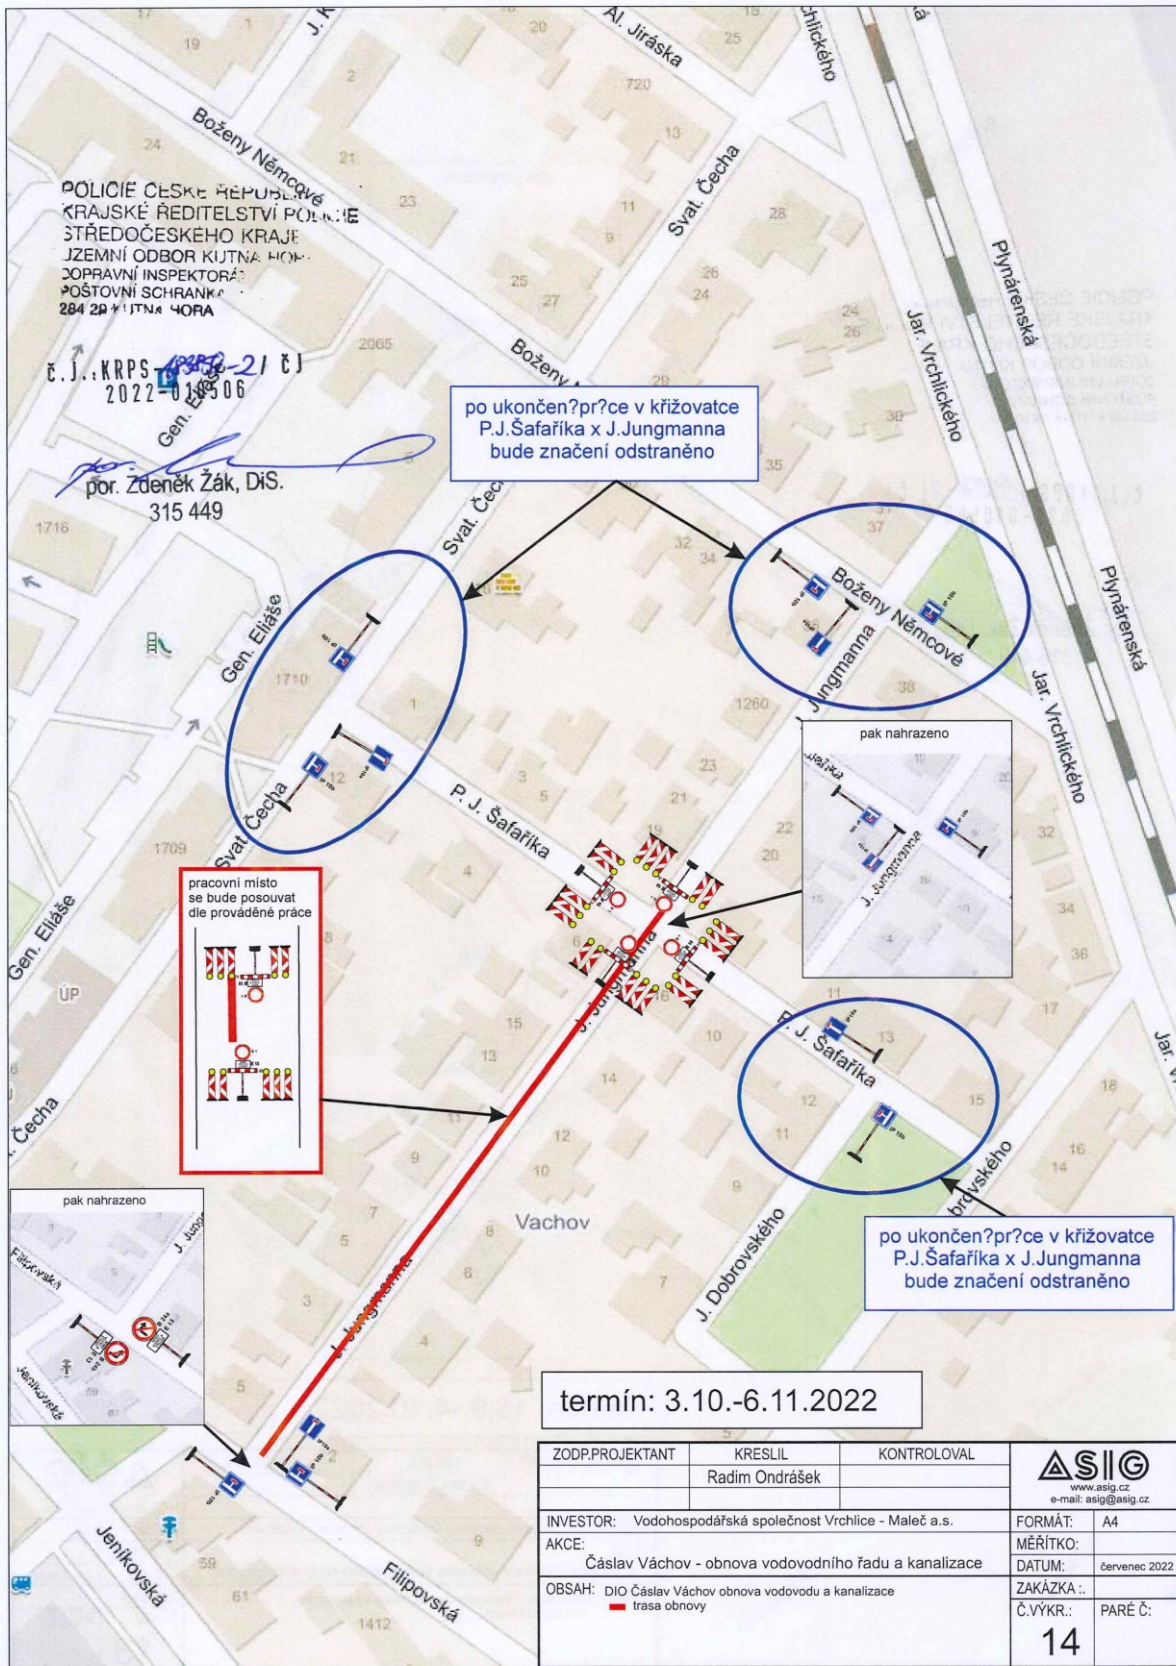



# MĚSTSKÝ ÚŘAD ČÁSLAV

Odbor dopravy

Jednací číslo: MĚÚ/39833/2022/DOP

