


ODŮVODNĚNÍ ÚZEMNÍHO PLÁNU ŽLEBY

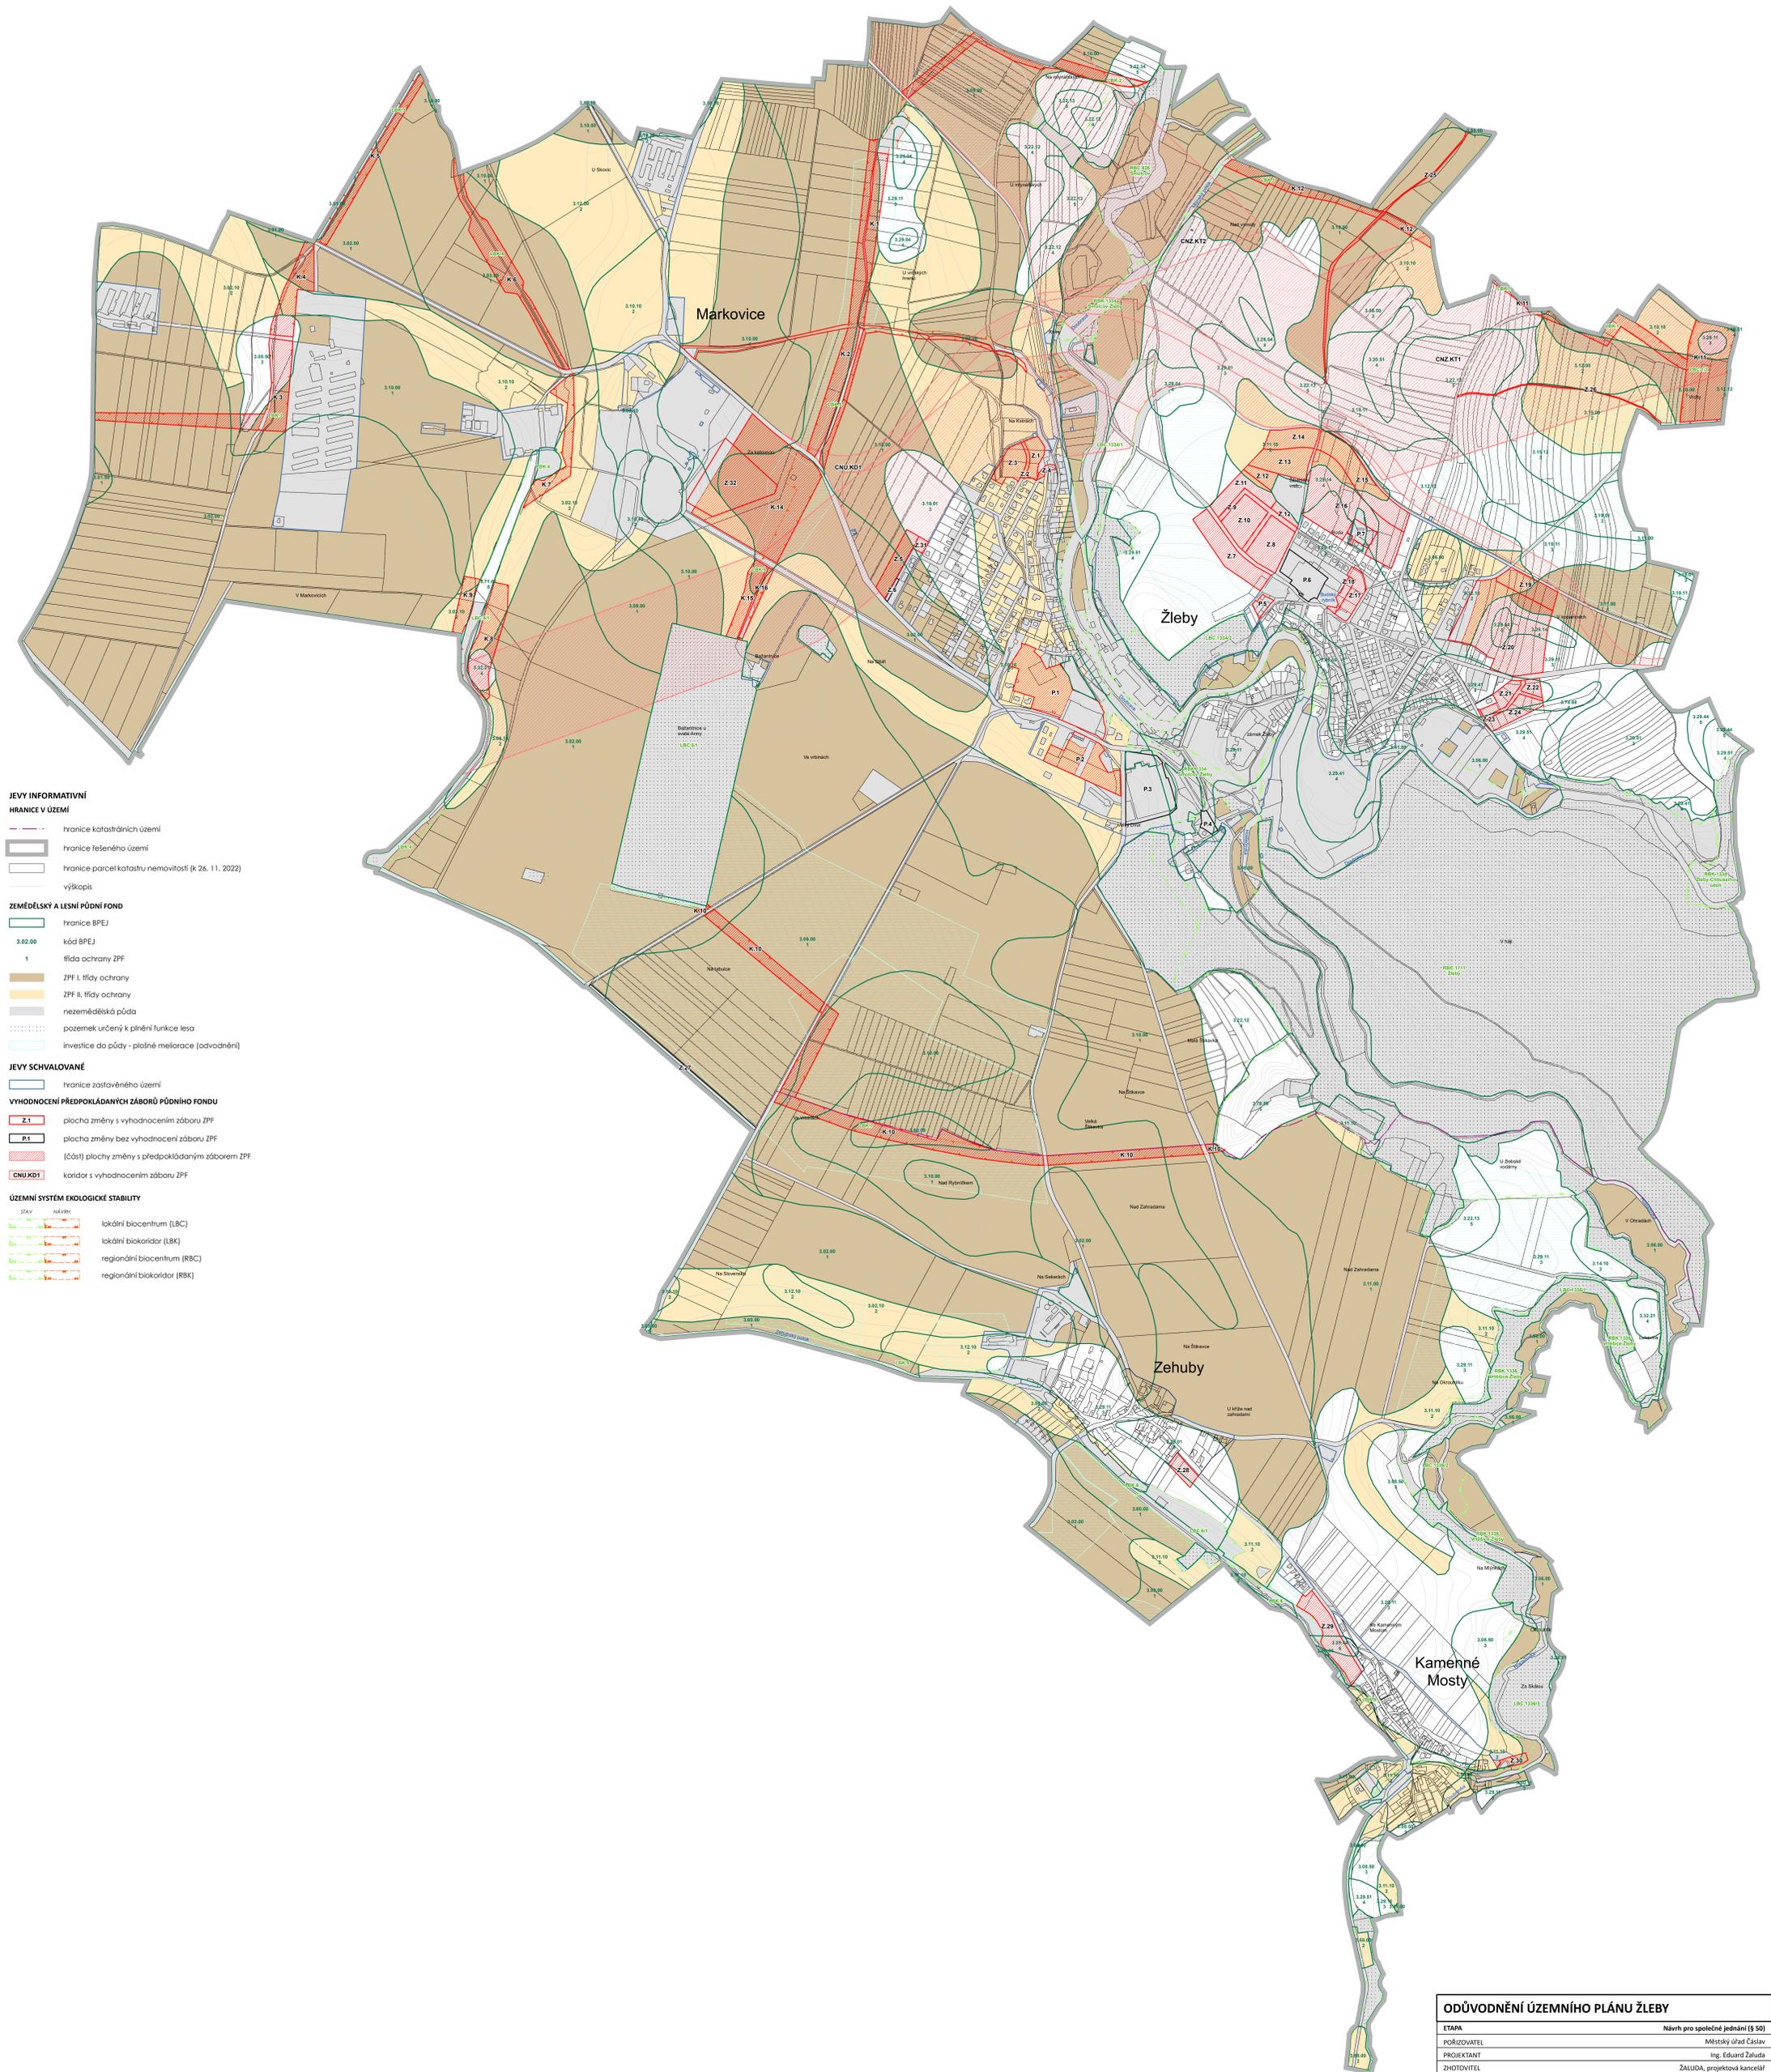

ODŮVODNĚNÍ ÚZEMNÍHO PLÁNU ŽLEBY	
ETAPA	Návrh pro společné jednání (5.50)
PORÍZOVATEL	Městský úřad Čáslav
PROJEKTANT	Ing. Eduard Žaluda
ZHOTOVITEL	ŽALUDA, projektová kancelář
AUTORSKÝ KOLEKTIV	Ing. Eduard Žaluda, Ing. arch. Alena Šindelíková, RNDr. Ing. Miroslav Vtšíka, Ph.D., Mgr. Michal Božr, Ing. arch. Rošislav Aubrecht
VÝKRES Č.	2
PARCE	X/2023
DEJUM	1:5 000
MĚŘITKO	