



**MĚSTSKÝ ÚŘAD KUTNÁ HORA**  
Havlíčkovo náměstí 552/1, 284 01 Kutná Hora, IČ: 00236195  
**odbor dopravy a silničního hospodářství**  
sídlo odboru: Radnická 178, Kutná Hora  
tel.: 327 710 111\*, ID DS: b65bfx3, mu.kutnahora.cz

SPIS. ZN.: MKH/089495/2024/  
Č.J.: MKH/093401/2024 STRABAG Silnice a.s.  
VYŘIZUJE: Bc. Kateřina Gyalová Kačírkova 982  
TEL.: 327 710 308 158 00 Praha  
E-MAIL: podatelna@kutnahora.cz  
DATUM: 4.9.2024

## **VEŘEJNÁ VYHLÁŠKA**

### **OPATŘENÍ OBECNÉ POVAHY**

#### **STANOVENÍ PŘECHODNÉ ÚPRAVY PROVOZU NA POZEMNÍCH KOMUNIKACÍCH**

Městský úřad Kutná Hora, odbor dopravy a silničního hospodářství, jako místně příslušný obecní úřad obce s rozšířenou působností podle ustanovení § 124 odst. 6 zákona č. 361/2000 Sb., o provozu na pozemních komunikacích a o změnách některých zákonů (zákon o silničním provozu), ve znění pozdějších předpisů (dále jen „zákon o silničním provozu“) pro stanovení místní a přechodné úpravy provozu na pozemních komunikacích na silnici II. a III. třídy, místní komunikaci a veřejně přístupné účelové komunikaci na základě podání, které dne 22.8.2024 podala společnost

**STRABAG Silnice a.s., IČO 45359041, Kačírkova 982, 158 00 Praha,**  
**kterou zastupuje 3K značky s.r.o., IČO 25056271, Jiráskova 1519, 251 01 Říčany,**

po předchozím projednání s policií, vydává z důvodu úplné uzavírky silnice III/33816 Habrkovice - Rohozec toto opatření obecné povahy, kterým podle § 77 odst. 1 písm. c) zákona o silničním provozu

#### **stanoví**

přechodnou úpravu provozu na silnici č. III/33816, č. III/3278, č. III/3382, č. III/3225 v územním obvodu Kutná Hora během úplné uzavírky silnice č. III/33816 Habrkovice - Rohozec“, spočívající v umístění přechodného dopravního značení a zařízení v rozsahu dle předloženého dopravně inženýrského opatření (DIO), které je nedílnou součástí tohoto opatření obecné povahy.

Toto opatření obecné povahy je vydáno s následujícími podmínkami:

1. Trvání přechodné úpravy provozu: **9.9.2024 – 27.9.2024**
2. Dopravní značení bude umístěno dle schváleného DIO - Policie ČR, KŘ Policie Středočeského kraje, DI Kutná Hora.
3. Dopravní značení musí být umístěno v souladu se všemi platnými právními normami a technickými předpisy (TP). Jako předpis pro umístování přechodných dopravních značek lze užít publikaci vydanou CDV Brno TP 66 (Zásady pro označování pracovních míst na pozemních komunikacích), případně Příručku pro označování pracovních míst na dálnicích a silnicích vydanou Ředitelstvím silnic a dálnic ČR.
4. Po celou dobu stavby musí být zajištěn bezpečný a plynulý průchod chodců a přístup do přilehlých objektů.
5. Cca týden před plánovanou uzavírkou jednotlivých místních komunikací budou na začátku uzavíraného úseku instalovány DZ IP22 s textem „Tato komunikace bude v době od ... do ... uzavřena“.
6. Dopravní značení, které bude v rozporu s přechodnou úpravou provozu, bude zakryto nebo přelepeno škrtačí páskou.

7. Dopravní značení musí provedením odpovídat vyhlášce č. 294/2015 Sb. a zákonu o silničním provozu.
8. Dopravní značky musí být upevněny na kovových sloupcích nebo případně na sloupech veřejného osvětlení. Musí být provedeny dle příslušné ČSN EN 12899-1 a musí být z retroreflexního materiálu. Dopravní značky včetně nosičů a spojovacích součástí musí být schváleny MD ČR.
9. Osoby, které se budou pohybovat po komunikaci, jsou povinny nosit výstražné oblečení.
10. Na místě stavebních prací bude dostatečný počet poučených osob schopných v případě potřeby řídit silniční provoz.
11. Za snížené viditelnosti musí být použita výstražná světla v souladu s Příručkou pro označování pracovních míst na dálnicích a silnicích, I. díl, čl. 8.3 a 8.4.
12. Dopravní značení bude rozmístěno nejpozději do zahájení stavebních prací a bude instalováno odbornou osobou.
13. Správní orgán si vyhrazuje právo toto opatření změnit nebo doplnit, pokud to bude vyžadovat veřejný zájem nebo změna situace v silničním provozu.
14. Budou splněny podmínky stanovené ve vyjádření Policie ČR, KŘ Policie Středočeského kraje, DI Kutná Hora ze dne 26.8.2024, č.j.: KRPS-220425-2/ČJ-2024-010506-ZZ.
15. Odpovědná osoba: Marek Rež, tel.: 602 452 911 (stavba)  
Ing. Jan Vaněk, tel.: 777 348 134 (DIO)

### **Odůvodnění:**

Na základě podání ze dne 22.8.2024 Městský úřad Kutná Hora, odbor dopravy a silničního hospodářství jako obecní úřad obce s rozšířenou působností, který stanoví místní a přechodnou úpravu provozu na pozemních komunikacích na silnici II. a III. třídy, místní komunikaci a veřejně přístupné účelové komunikaci, stanovil přechodnou úpravu provozu na pozemních komunikacích v územním obvodu Kutná Hora na silnici č. III/33816, č. III/3278, č. III/3382, č. III/3225 z důvodu úplné uzavírky silnice č. III/33816 Habrkovice - Rohozec“. Součástí podání na stanovení přechodné úpravy provozu bylo DIO, které bylo projednáno s Policií ČR jako dotčeným orgánem dle § 77 odst. 2 písm. b) zákona o silničním provozu.

V souladu s § 173 odst. 1 zákona č. 500/2004 Sb., správní řád, ve znění pozdějších předpisů (dále jen „správní řád“) a podle § 77 odst. 5 zákona o silničním provozu se proto dnešním dnem tímto opatřením obecné povahy stanovuje přechodná úprava provozu na pozemních komunikacích v územním obvodu Kutná Hora dle předloženého DIO, které je nedílnou součástí tohoto opatření.

### **Poučení:**

Proti stanovení přechodné úpravy provozu formou opatření obecné povahy nelze podat opravný prostředek dle § 173 odst. 2 správního řádu.

Opatření obecné povahy nabývá účinnosti pátým dnem po vyvěšení.

Bc. Kateřina Gygalová  
vedoucí oddělení dopravy a silničního hospodářství

**Toto oznámení musí být vyvěšeno po dobu 15 dnů.**

Vyvěšeno dne: .....

Sejmuto dne: .....

Razítko, podpis orgánu, který potvrzuje vyvěšení a sejmutí oznámení.

**Právní účinky doručení má výhradně doručení veřejnou vyhláškou prostřednictvím úřední desky  
Městského úřadu Kutná Hora**

Obdrží:

3K značky s.r.o., IDDS: 7qpdp9i

Obec Záboří nad Labem, IDDS: w9yby9a

Obec Kobylnice, IDDS: z6zakpx

Obec Bernardov, IDDS: gkfakp7


Krajské ředitelství Policie Středočeského kraje, územní odbor Kutná Hora, Dopravní inspektorát, IDDS:  
2dtai5u


Městský úřad Čáslav, odbor dopravy, nám. Jana Žižky z Trocnova č.p. 1, 286 01 Čáslav

Městský úřad Kutná Hora, oddělení zastupitelských orgánů


*Obce a oddělení zastupitelských orgánů MěÚ Kutná Hora se žádostí o bezodkladné vyvěšení dokumentu na své úřední desce po dobu nejméně 15 dnů a o zpětné zaslání potvrzeného opatření.*


Příloha: DIO

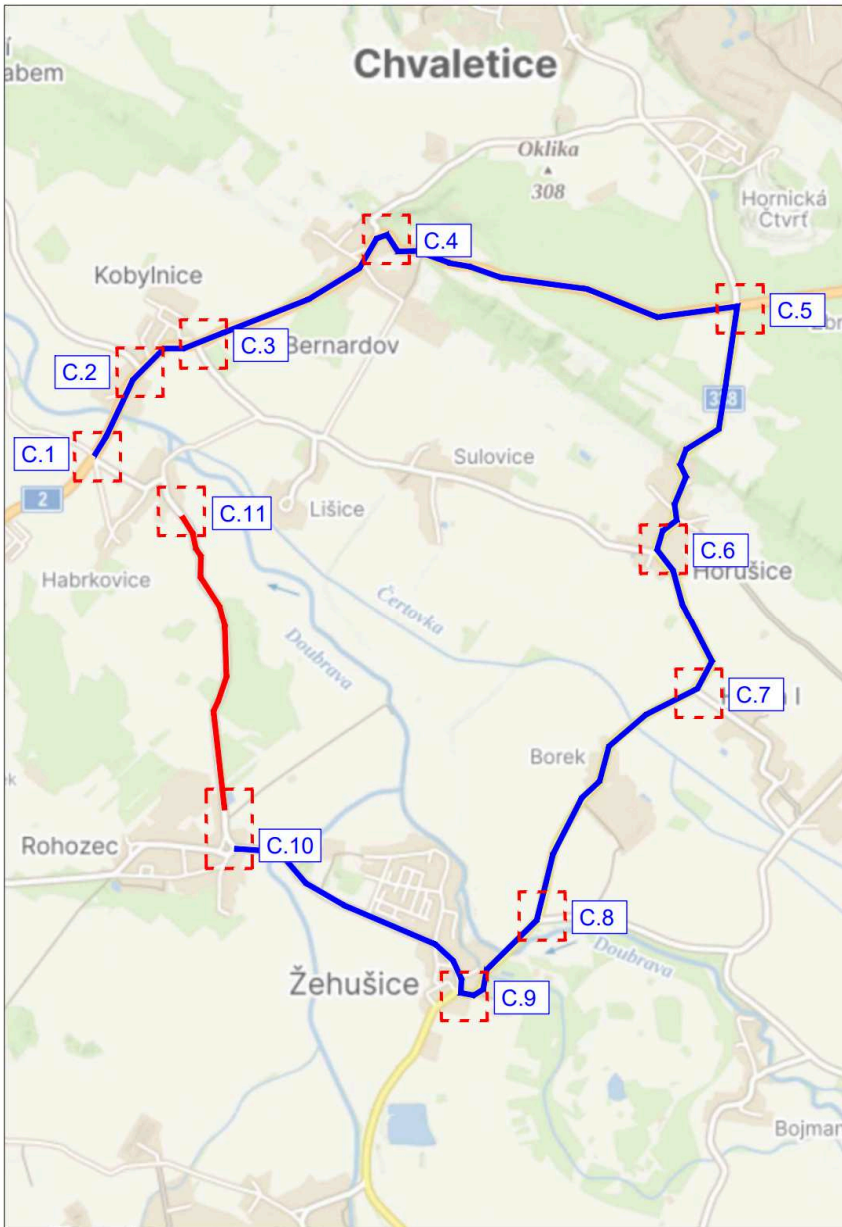

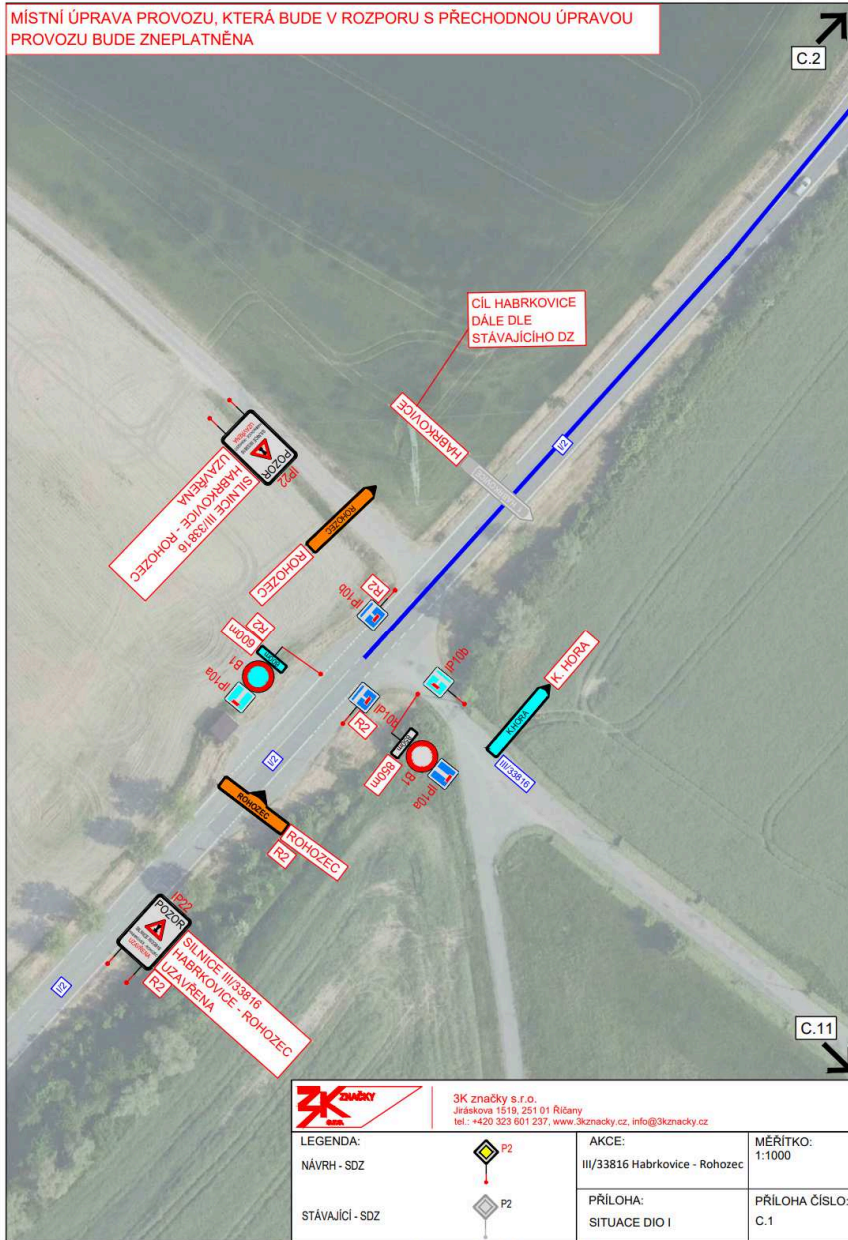



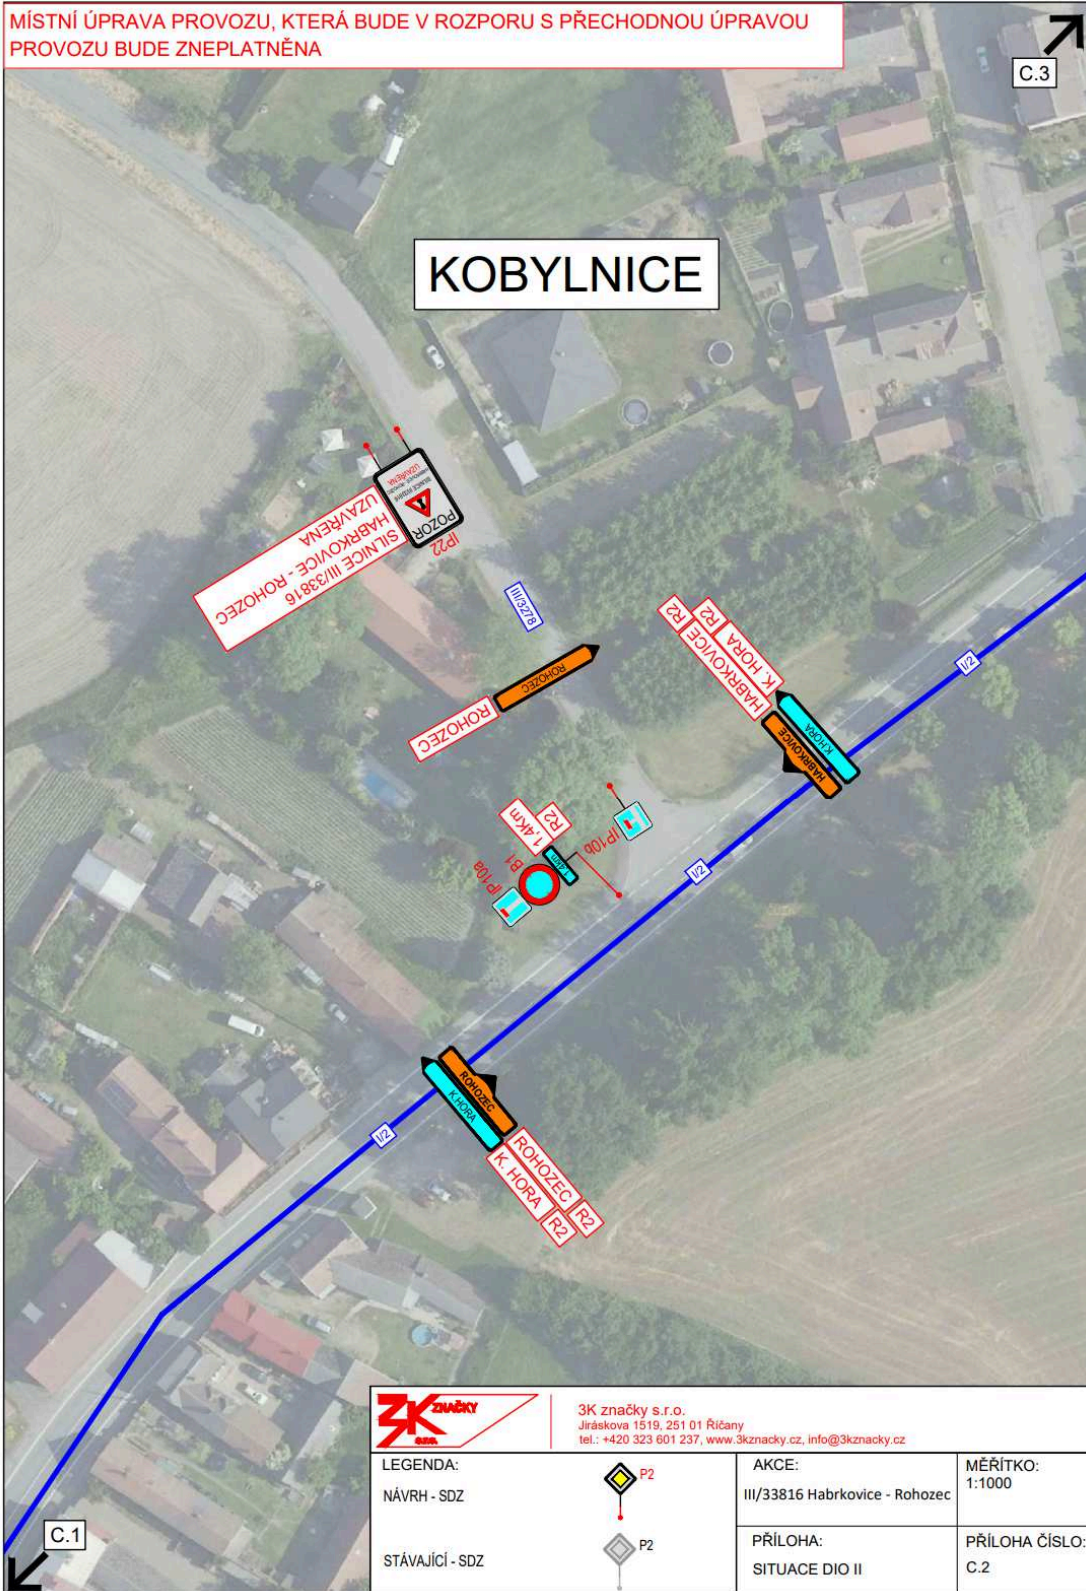


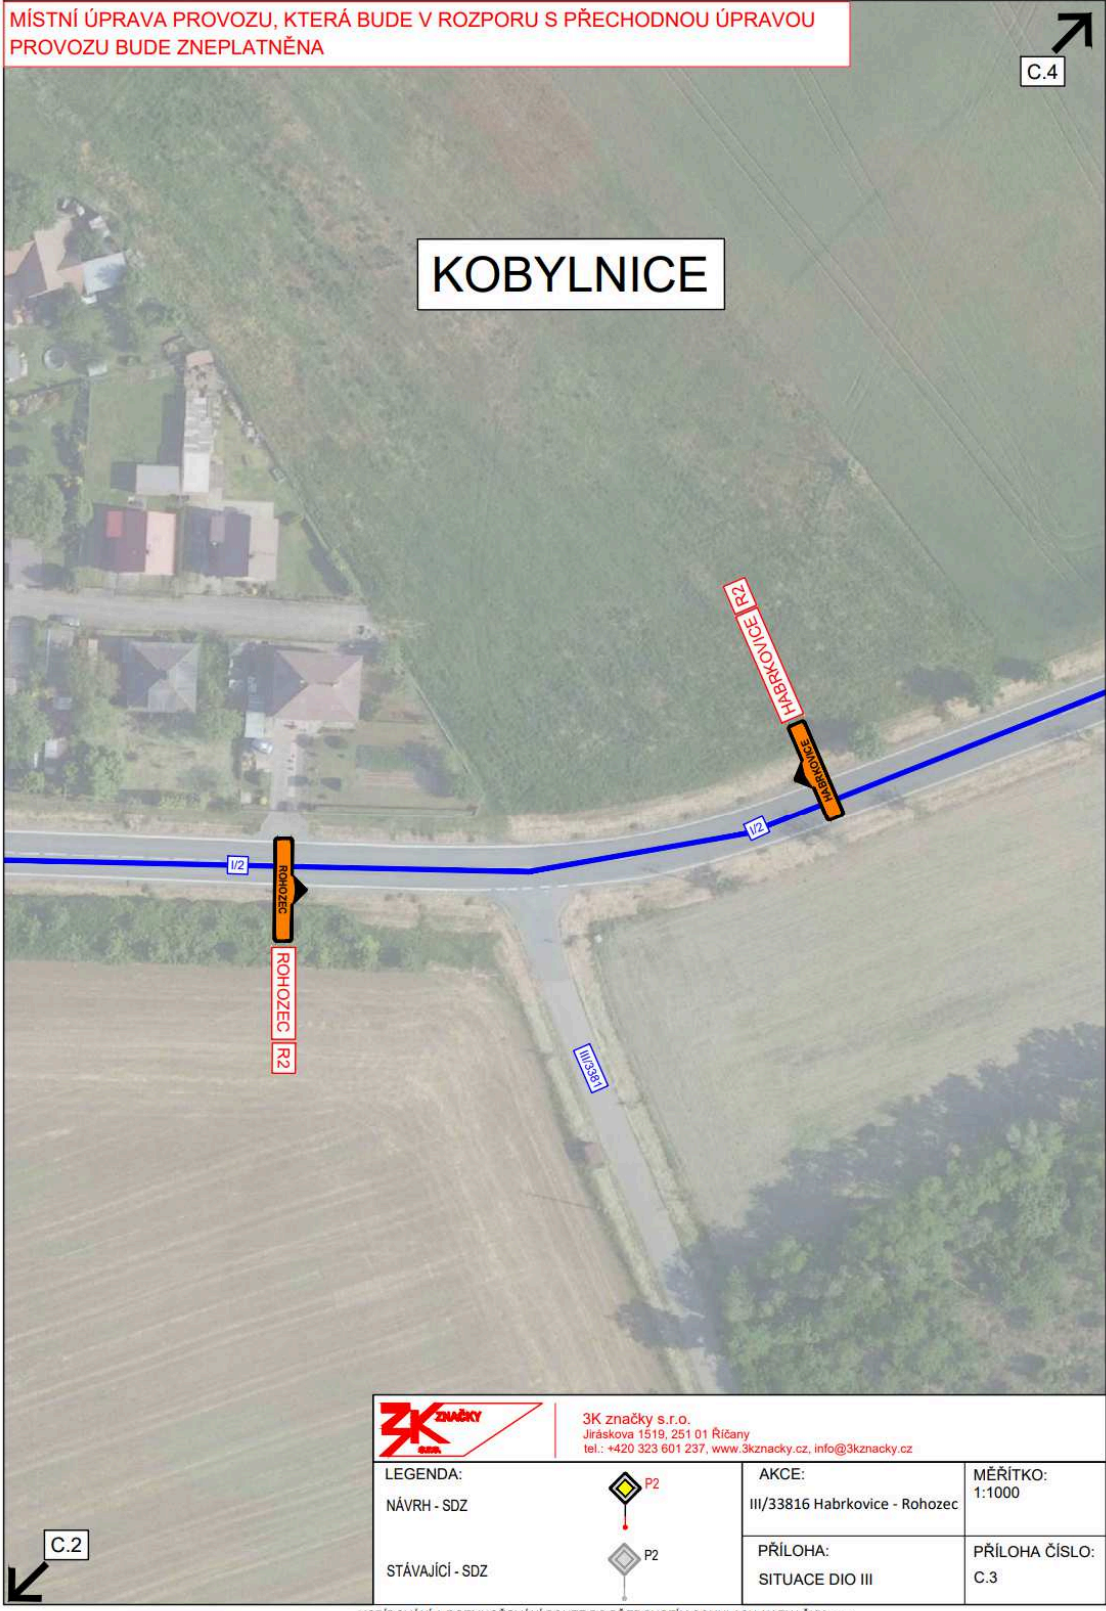

KOPIROVÁNÍ A ROZMNOŽOVÁNÍ POUZE PO PŘEDCHOZÍM SOUHLASU 3K ZNAČKY s.r.o.



MÍSTNÍ ÚPRAVA PROVOZU, KTERÁ BUDE V ROZPORU S PŘECHODNOU ÚPRAVOU PROVOZU BUDE ZNEPLATNĚNA

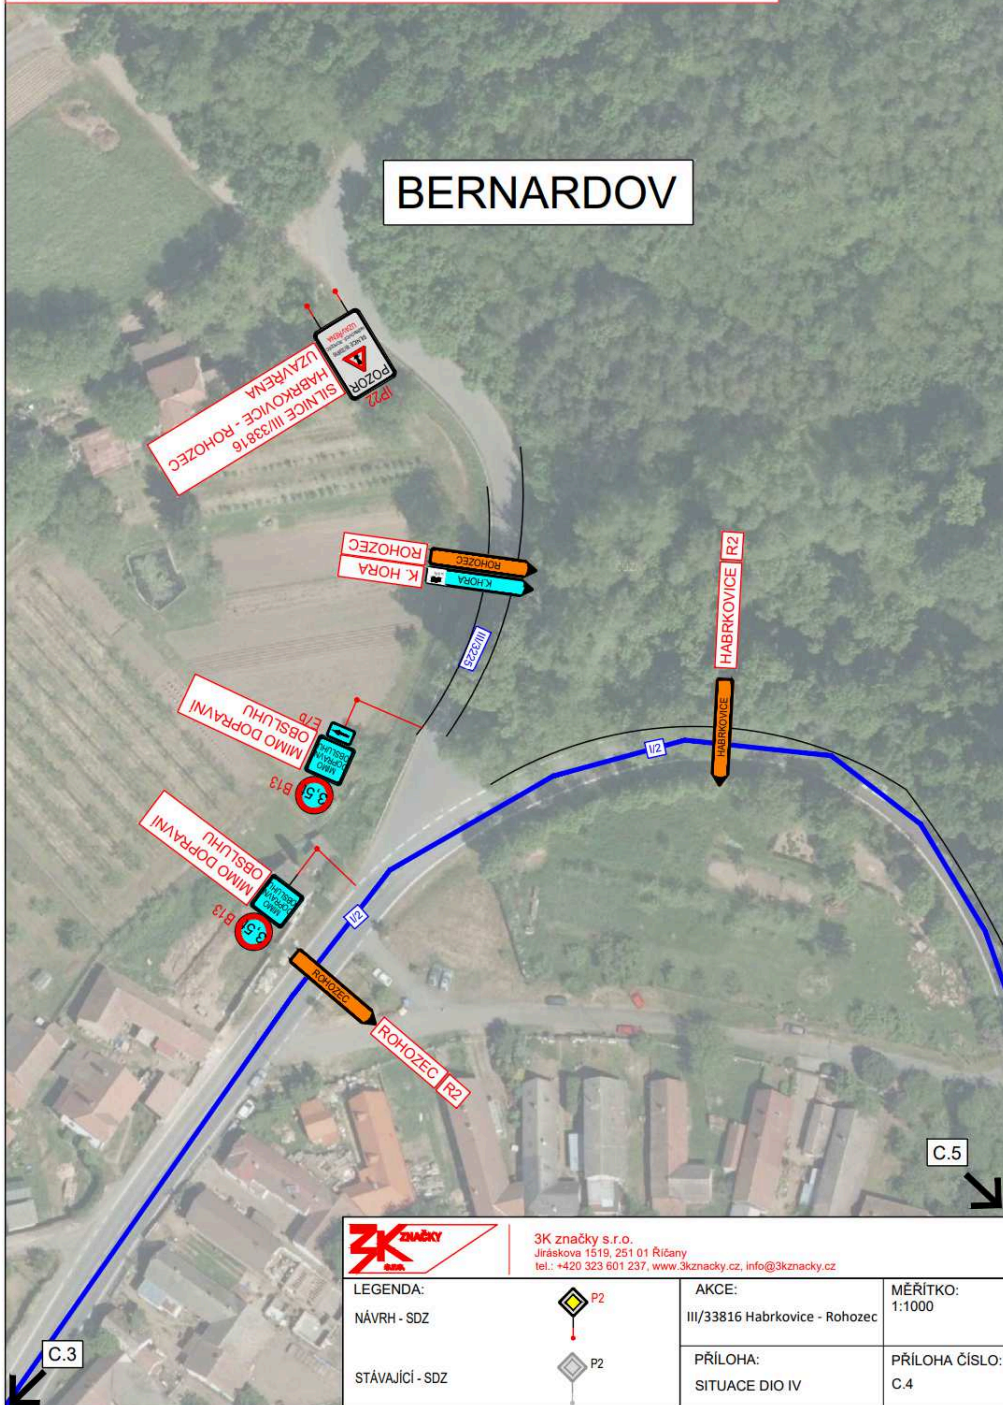

		3K značky s.r.o. Jiráskova 1519, 251 01 Říčany tel.: +420 323 601 237, www.3kznačky.cz, info@3kznačky.cz	
LEGENDA: NÁVRH - SDZ	P2	AKCE: III/33816 Habrkovice - Rohozec	MĚŘÍTKO: 1:1000
STÁVAJÍCÍ - SDZ	P2	PŘÍLOHA: SITUACE DIO IV	PŘÍLOHA ČÍSLO: C.4