


**A**

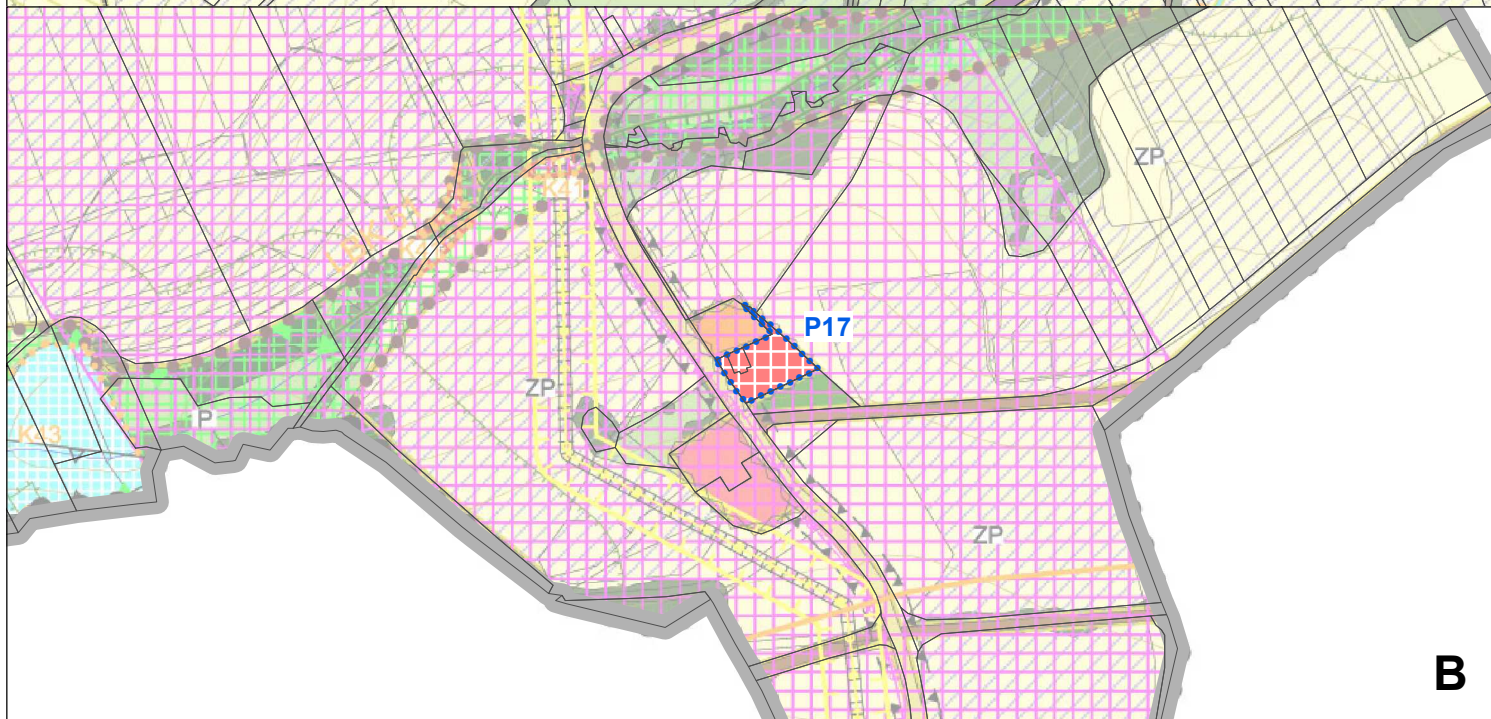

**B**

### Legenda



Informativní podklad - Koordinační výkres ÚZ po Z1 ÚP Zbýšov



Hranice řešeného území



Zastavitelná plocha



Plocha Přestavby


#### PLOCHY S ROZDÍLNÝM ZPŮSOBEM VYUŽITÍ

stav

návrh



Bydlení - v rodinných domech - venkovské

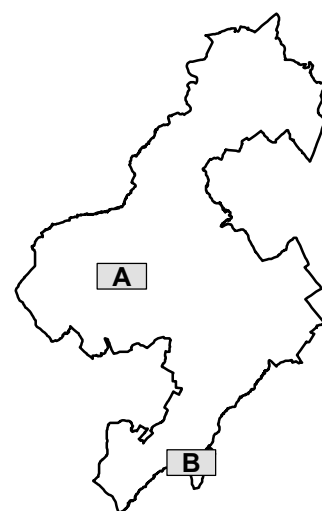

# KOORDINAČNÍ VÝKRES

# 1 : 5 000