


PRÍLOHA č. 1

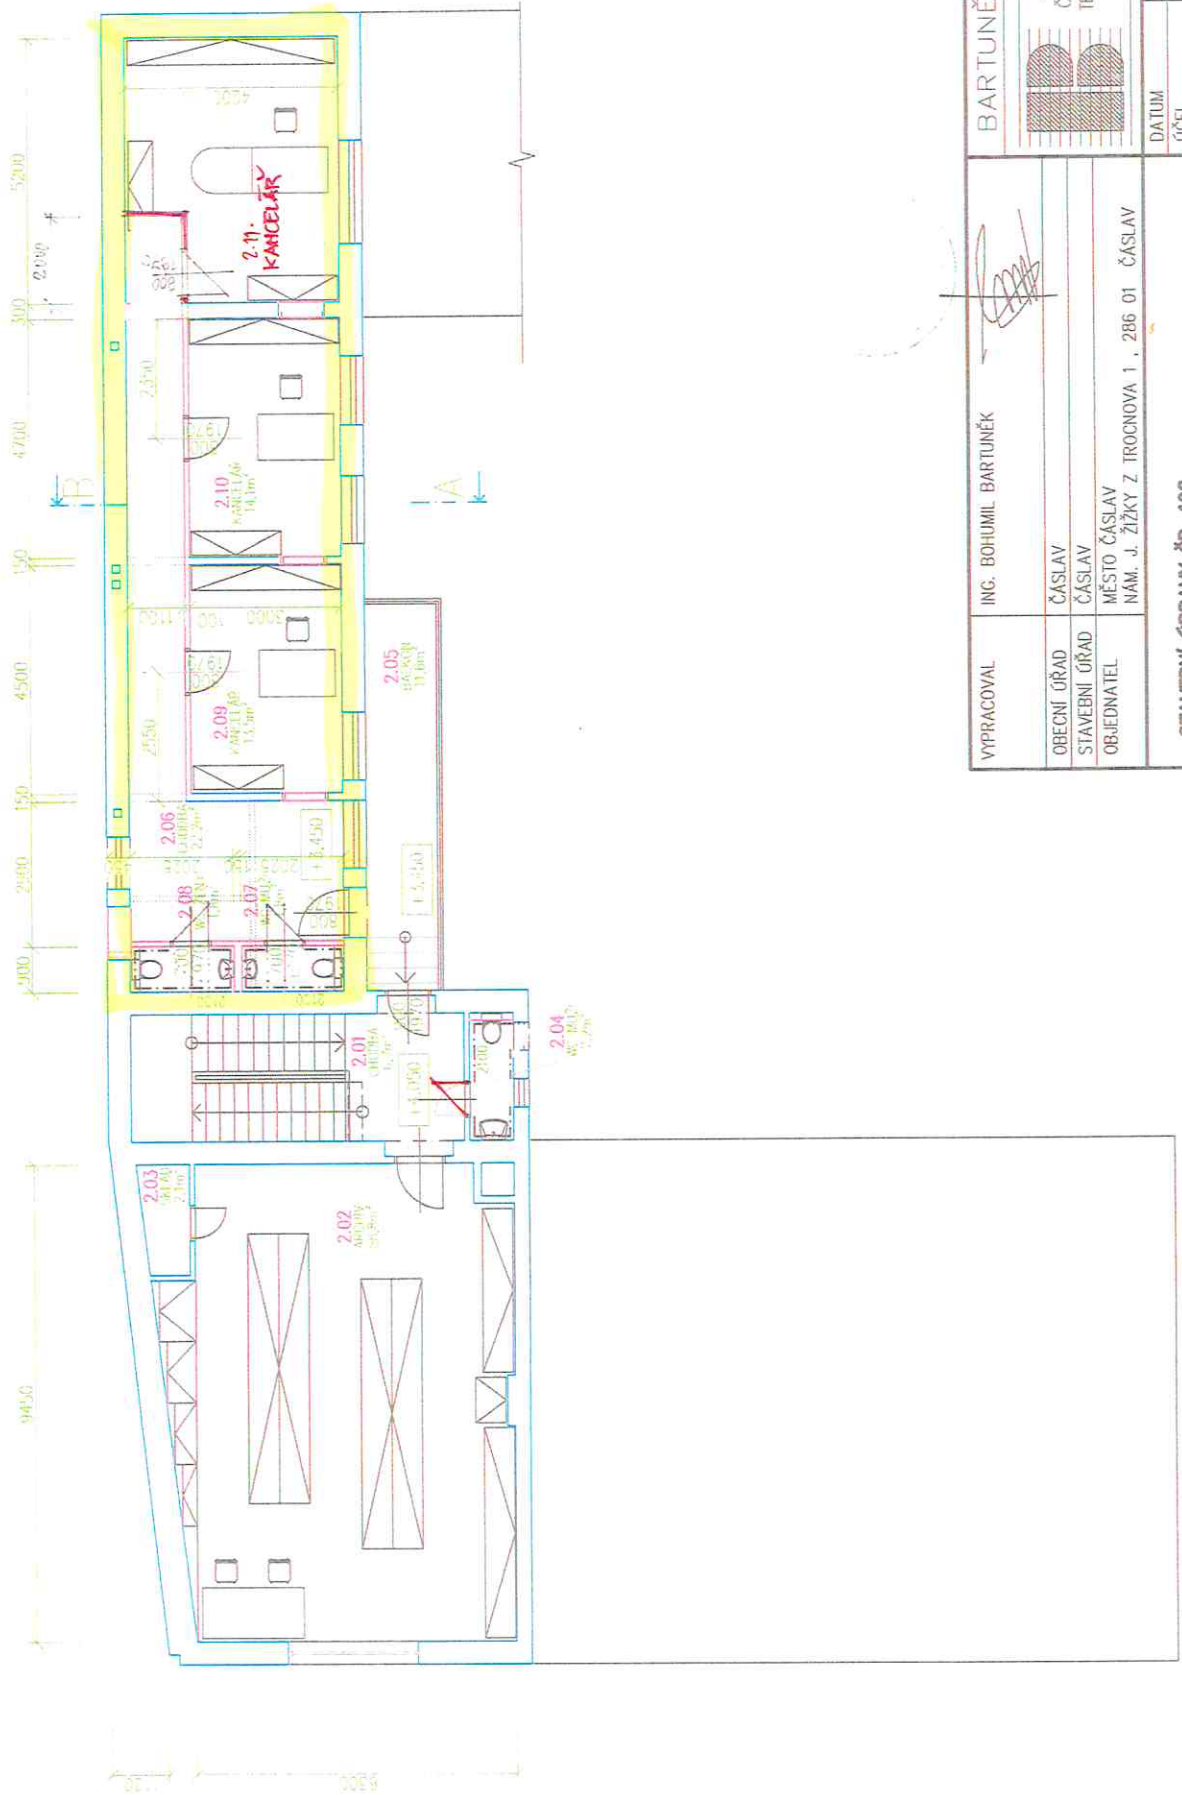

BARTUNĚK P.O.S		 J. MAHENA 211 ČÁSLAV 286 01 TEL: 605 700 710 IČ: 13724045		
VYPRACOVAL ING. BOHUMIL BARTUNĚK	OBECNÍ ÚŘAD STAVEBNÍ ÚŘAD OBJEDNATEL	ČÁSLAV ČÁSLAV MĚSTO ČÁSLAV NAM. J. ŽÍŽKY Z. TROCNOVA 1, 286 01 ČÁSLAV	DATUM ÚČEL Č. ZAKÁZKY MĚŘÍTKO	04/2016 STAVEBNÍ POVOLENÍ 67/2016 VÝKRES: F.3
STAVEBNÍ ÚPRAVY ČP. 196		PŮDORYS 2NP		