



MĚSTSKÝ ÚŘAD ČÁSLAV

Odbor dopravy

Vodohospodářská společnost
Vrchlice – Maleč, a.s.
IČ: 463 56 967
Ku Ptáku 387
284 01 Kutná Hora

v zastoupení:
Asig s.r.o.
Budovatelů 324
533 12 Chvaletice
IČ: 259 54 849

Jednací číslo: MěÚ/42671/2023/DOP
Spis. značka: 7249/2023

Vyřizuje: Bc. Josef Mašek, MPA
Tel.: +420 327 300 140
E-mail: masek@meucaslav.cz
Datum: 11. 07. 2023

VEŘEJNÁ VYHLÁŠKA

OPATŘENÍ OBECNÉ POVAHY

STANOVENÍ PŘECHODNÉ ÚPRAVY PROVOZU NA POZEMNÍCH KOMUNIKACÍCH

Městský úřad Čáslav, odbor dopravy, jako příslušný správní orgán podle § 124 odst. 6 zákona č. 361/2000 Sb., o provozu na pozemních komunikacích a o změnách některých zákonů, ve znění pozdějších předpisů (dále jen „zákon o silničním provozu“), pro stanovení místní a přechodné úpravy provozu na pozemních komunikacích, na základě žádosti společnosti Vodohospodářská společnost Vrchlice – Maleč, a.s., IČ: 463 56 967, Ku Ptáku 387, 284 01 Kutná Hora, v zastoupení společností Asig s.r.o., Budovatelů 324, 533 12 Chvaletice, IČ: 259 54 849 (dále jen „žadatel“), podané dne 10. 07. 2023, postupem podle § 171 a násl. části šesté zákona č. 500/2004 Sb., správní řád, ve znění pozdějších předpisů (dále jen „správní řád“), po předchozím písemném vyjádření od Policie ČR, KŘ Policie Středočeského kraje, DI Kutná Hora ze dne 07. 07. 2023, č.j.: KRPS-167062-2/ČJ-2023-010506-ZZ,

stanovuje přechodnou úpravu provozu

podle § 77 odst. 1 písm. c) zákona o silničním provozu na pozemních komunikacích ve městě Čáslav, a to v ulici J. Dobrovského včetně křižovatky s ul. Jar. Vrchlického, P. J. Šafaříka a s ul. Filipovská, dále ul. Pruchova a ul. A. Chittussiho včetně křižovatek s ul. Jar. Vrchlického a Filipovská – viz příložené DIO, **ve dnech 24. 07. – 30. 09. 2023**, spočívající v umístění přechodného dopravního značení v rozsahu předloženého dopravně inženýrského opatření (DIO), které je nedílnou součástí tohoto opatření obecné povahy.

Podmínky pro provedení přechodné úpravy provozu:

- Žadatel je povinen po celou dobu užití DZ zajistit okamžitou a nepřetržitou údržbu svislého DZ tak, aby byla zajištěna jeho plná funkčnost. Dopravní značení musí být pravidelně kontrolováno.





MĚSTSKÝ ÚŘAD ČÁSLAV

Odbor dopravy

Jednací číslo: MěÚ/42671/2023/DOP

- DIO č. 3: V ulici J. Dobrovského před vyústěním do ulice P. J. Šafaříka bude instalována dopravní značka „IP10b“.
- DIO č. 4: Na křižovatce ulic J. Dobrovského a Pruchova budou místo dopravních značek „C2b“ a „C2c“ instalovány dopravní značky „C2d“ a „C2e“.
- DIO č. 5: V ulici P. J. Šafaříka bude umístěna dopravní značka „IP10b“ směrem vlevo do krátké spojovací ulice J. Dobrovského.
- DIO č. 6: Na křižovatce ulic J. Dobrovského a Pruchova budou místo dopravních značek „C2b“ a „C2c“ instalovány dopravní značky „C2d“ a „C2e“.
- DIO č. 8: v první části na křižovatce ulic J. Dobrovského a Pruchova budou místo dopravních značek „B24a“ a „B24b“ instalovány dopravní značky „C2d“ a „C2e“.
- V případě, že by v některých úsecích mohlo dojít k omezení bezpečnosti a plynulosti provozu na přilehlém chodníku, musí být z obou stran instalováno přechodné dopravní značení „B30+Z2“, nebo „C14a+Z2“ s textem „Přejdi na druhý chodník“, nebo bude instalována přechodová lávka pro chodce (dle konkrétní situace).
- Po celou dobu stavby musí být zajištěn bezpečný a plynulý průchod chodců a přístup do přilehlých objektů. Pracovní místo bude řádně osvětleno.
- Po skončení případných prací v chodníku, musí být místo po výkopu označeno dopravními značkami „A22“ doplněnou o „E13“ s textem „Pozor, nerovnost chodníku“ do doby, než bude chodník uveden do původního stavu.

Cca týden před plánovanou uzavírkou jednotlivých komunikací doporučujeme na začátku každé uzavírané komunikace instalovat dopravní značky „IP22“ s textem např. „Tato komunikace bude v době od do uzavřena“.

Dopravní značení, které bude v rozporu s přechodnou úpravou provozu, požadujeme přelepit škrtačí páskou nebo zakrýt.

Dopravní značení bude instalováno odbornou firmou v souladu se všemi současně platnými právními normami a technickými předpisy (TP). Jako předpis pro umístování přechodných dopravních značek lze užit publikaci vydanou CDV Brno „TP 66“ (Zásady pro označování pracovních míst na pozemních komunikacích). Pohybující se dělníci po komunikacích budou mít ochranný reflexní pracovní oděv, nebo alespoň vestu.

Odpovědná osoba za dopravní značení: Radim Ondrášek, tel. 739 456 598.

Městský úřad Čáslav, odbor dopravy, si vyhrazuje právo stanovení změnit, nebo doplnit, jestliže to bude vyžadovat změna silničního provozu nebo veřejný zájem.

Odůvodnění:

Městský úřad Čáslav, odbor dopravy, na základě žádosti společnosti Vodohospodářská společnost Vrchlice – Maleč, a.s., IČ: 463 56 967, Ku Ptáku 387, 284 01 Kutná Hora, v zastoupení společností Asig s.r.o., Budovatelů 324, 533 12 Chvaletice, IČ: 259 54 849, ze dne 10. 07. 2023, stanovuje přechodnou úpravu provozu na pozemních komunikacích, která byla řešena jako opatření obecné povahy podle § 173 zákona č. 500/2004 Sb., správního řádu. Jedná se o umístění dopravního značení ve dnech 24. 07. – 30. 09. 2023 z důvodu obnovy vodovodního řádu v rámci akce „Čáslav Dobrovského, Chittussiho – vodovod“. Návrh na



MĚSTSKÝ ÚŘAD ČÁSLAV

Odbor dopravy

Jednací číslo: MěÚ/42671/2023/DOP

stanovení přechodné úpravy provozu byl doplněn situačním nákresem a písemným vyjádřením Policie ČR, Krajské ředitelství Středočeského kraje, DI Kutná Hora, ze dne 07. 07. 2023, č.j.: KRPS-167062-2/ČJ-2023-010506-ZZ. Dále silniční správní úřad obdržel souhlas správce dotčených pozemních komunikací – Odbor investic Městského úřadu Čáslav – č.j.: MěÚ/39252/2023/OI ze dne 30. 06. 2023 (s vyznačením souhlasu se změnou termínu ze dne 10. 07. 2023).

Městský úřad Čáslav, odbor dopravy nedoručoval oznámení o návrhu stanovení přechodné úpravy provozu veřejnou vyhláškou v souladu s § 77 odst. 5 zákona o silničním provozu.

Jelikož byly splněny zákonem požadované podmínky pro stanovení přechodné úpravy provozu, dospěl Městský úřad Čáslav, odbor dopravy k závěru, že vydá toto opatření obecné povahy.

Poučení:

Podle § 173 odst. 2 správního řádu proti opatření obecné povahy nelze podat opravný prostředek. Podle § 174 odst. 2 správního řádu lze soulad opatření obecné povahy posoudit v přezkumném řízení. Usnesení o zahájení přezkumného řízení lze vydat do 3 let od účinnosti opatření obecné povahy.

Bc. Josef Mašek, MPA
oprávněná úřední osoba

Příloha: 12x situace

Toto opatření obecné povahy musí být vyvěšeno po dobu 15 dnů

Vyvěšeno dne:.....

Sejmuto dne:.....

Razítko a podpis orgánu, který potvrzuje vyvěšení a sejmutí oznámení:



MĚSTSKÝ ÚŘAD ČÁSLAV

Odbor dopravy

Jednací číslo: MěÚ/42671/2023/DOP

Doručí se:

Dotčené osoby:

- Vodohospodářská společnost Vrchlice – Maleč, a.s., IČ: 463 56 967, Ku Ptáku 387, 284 01 Kutná Hora, v zastoupení společností Asig s.r.o., Budovatelů 324, 533 12 Chvaletice, IČ: 259 54 849
- Město Čáslav, Nám. Jana Žižky z Trocnova 1, 286 01 Čáslav
- Městský úřad Čáslav, kancelář tajemníka, podatelna, Nám. Jana Žižky z Trocnova 1, 286 01 Čáslav
se žádostí o bezodkladné vyvěšení oznámení na své úřední desce po dobu nejméně 15 dnů a o zpětné zaslání potvrzeného oznámení

Dotčený orgán:

- Krajské ředitelství policie Středočeského kraje, dopravní inspektorát Kutná Hora

Na vědomí:

- Městská policie Čáslav, Nám. Jana Žižky z Trocnova 1, 286 01 Čáslav
- Městský úřad Čáslav, Odbor investic, nám. Jana Žižky z Trocnova 1, 286 01 Čáslav




MĚSTSKÝ ÚŘAD ČÁSLAV

Odbor dopravy

Jednací číslo: MĚÚ/42671/2023/DOP

12x situace:

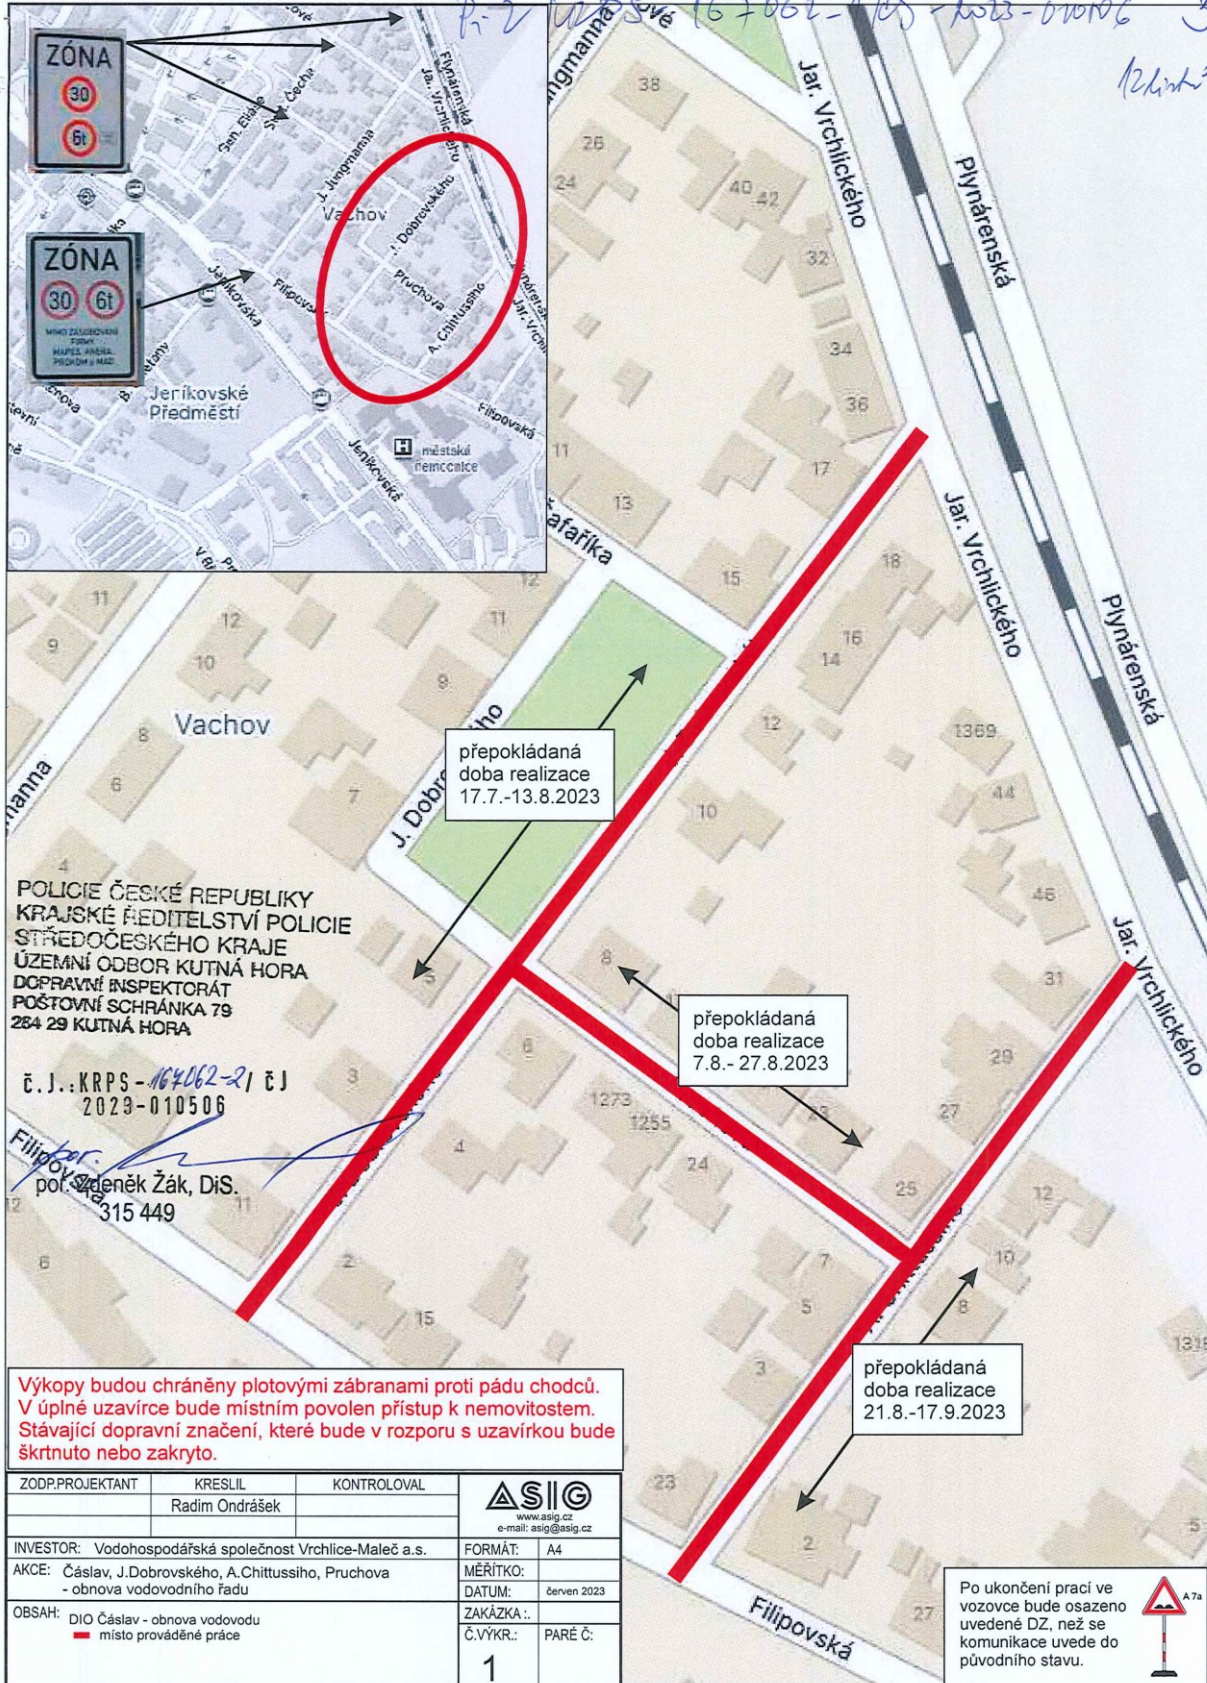




MĚSTSKÝ ÚŘAD ČÁSLAV

Odbor dopravy

Jednací číslo: MěÚ/42671/2023/DOP

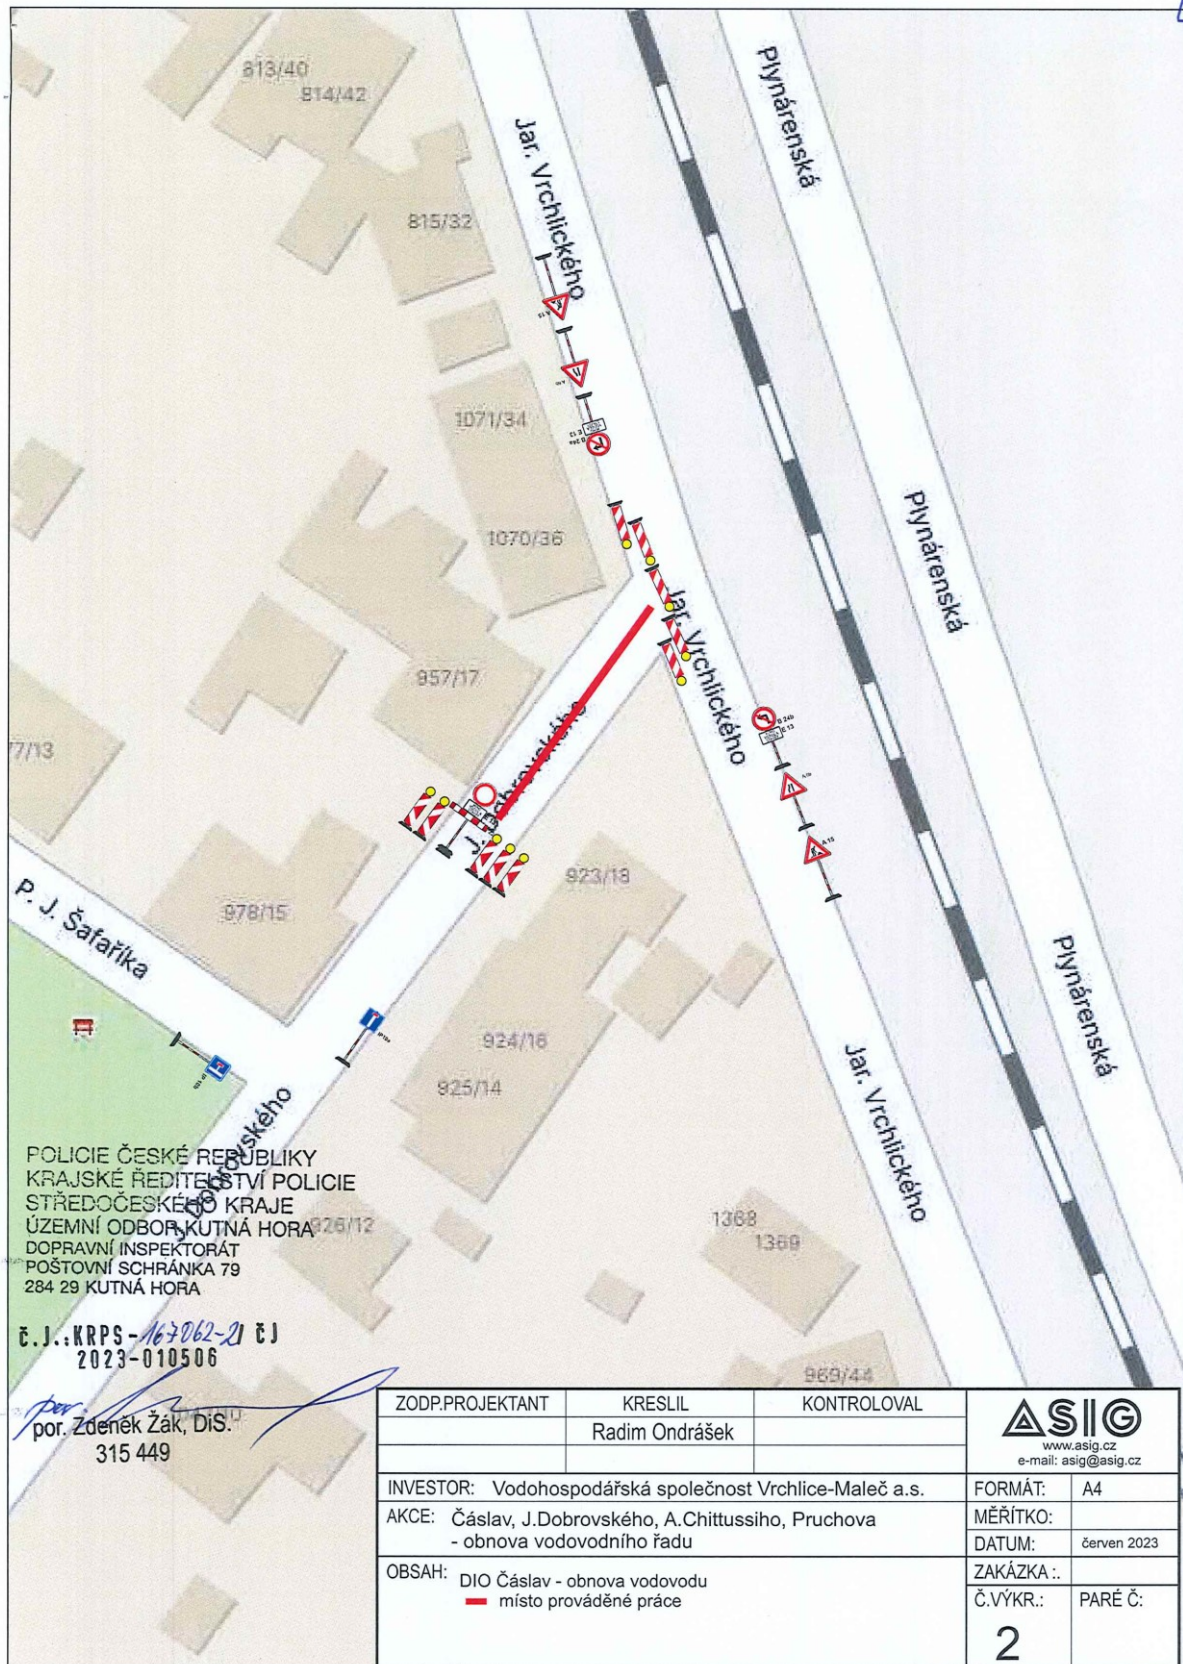




MĚSTSKÝ ÚŘAD ČÁSLAV

Odbor dopravy

Jednací číslo: MĚÚ/42671/2023/DOP

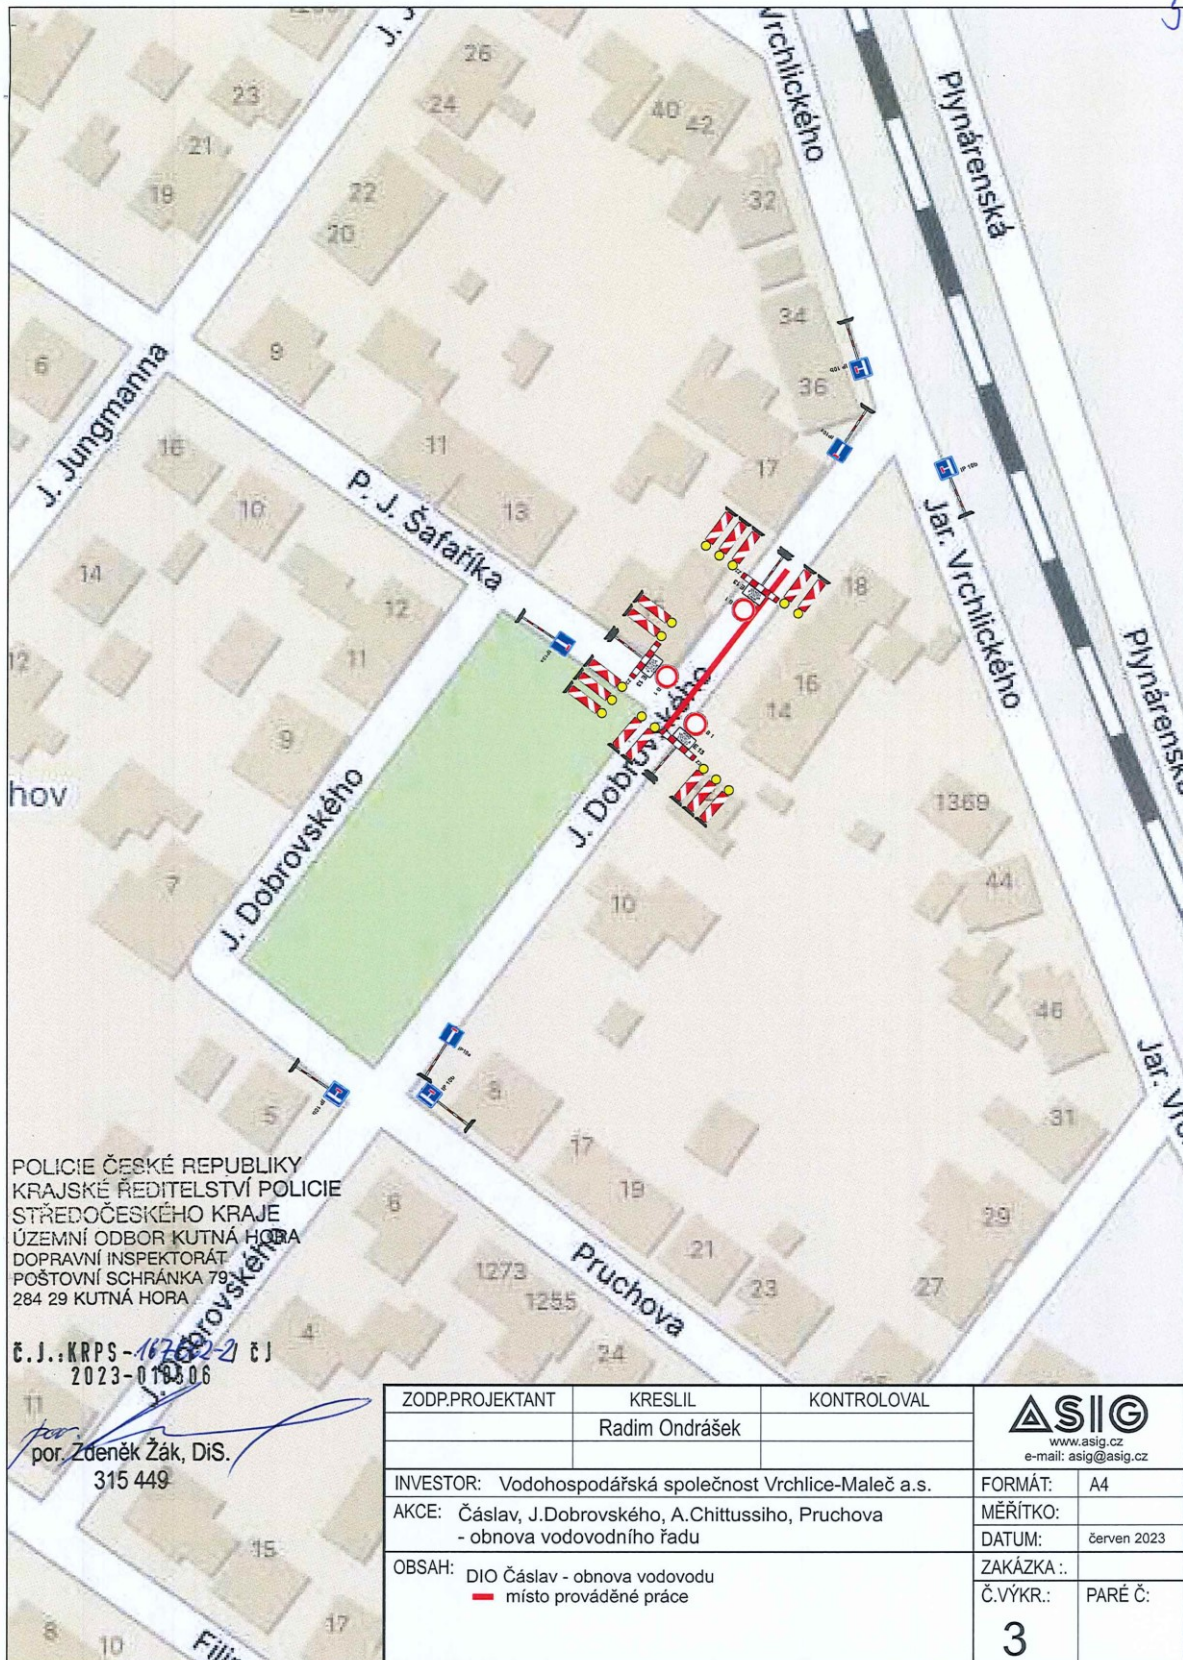

POLICIE ČESKÉ REPUBLIKY
KRAJSKÉ ŘEDITELSTVÍ POLICIE
STŘEDOČESKÉHO KRAJE
ÚZEMNÍ ODBOR KUTNÁ HORA
DOPRAVNÍ INSPEKTORÁT
POŠTOVNÍ SCHRÁNKA 79
284 29 KUTNÁ HORA

č.j.: KRPS-1676-2 č.j.
2023-019806

por. Zdeněk Žák, DiS.
315 449


ZODP.PROJEKTANT	KRESLIL	KONTROLOVAL	ASIG	
	Radim Ondrášek		www.asig.cz	e-mail: asig@asig.cz
INVESTOR: Vodohospodářská společnost Vrchlice-Maleč a.s.			FORMÁT:	A4
AKCE: Čáslav, J.Dobrovského, A.Chittussiho, Pruchova - obnova vodovodního řadu			MĚŘÍTKO:	
			DATUM:	červen 2023
OBSAH: DIO Čáslav - obnova vodovodu - místo provádění práce			ZAKÁZKA ..	
			Č.VÝKR.:	PARÉ Č:
			3	



MĚSTSKÝ ÚŘAD ČÁSLAV

Odbor dopravy

Jednací číslo: MěÚ/42671/2023/DOP

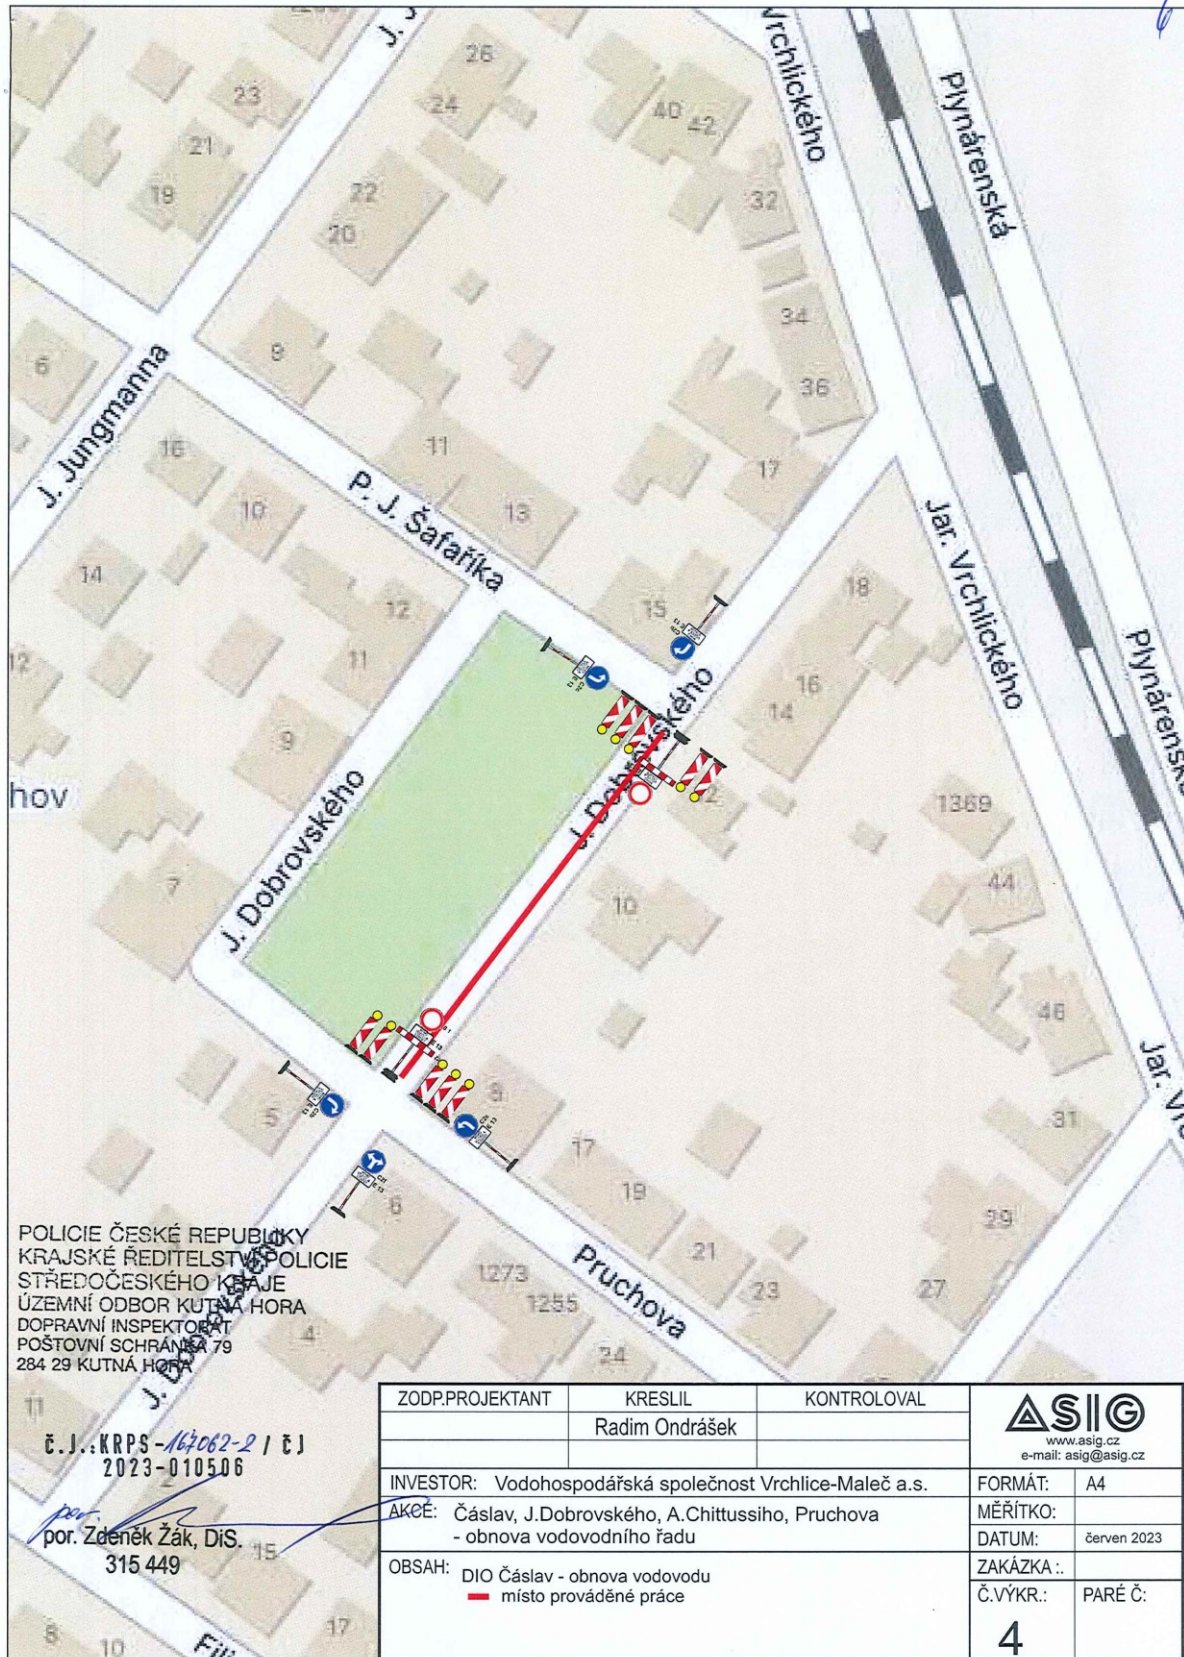

POLICIE ČESKÉ REPUBLIKY
KRAJSKÉ ŘEDITELSTVÍ POLICIE
STŘEDOČESKÉHO KRAJE
ÚZEMNÍ ODBOR KUTNÁ HORA
DOPRAVNÍ INSPEKTORÁT
POŠTOVNÍ SCHRÁNKA 79
284 29 KUTNÁ HORA

č.j.: KRPS-167062-2 / č.j.
2023-010506

por. Zdeněk Zák, DiS.
315 449


ZODP.PROJEKTANT	KRESLIL	KONTROLOVAL	ASIG	
	Radim Ondrášek		www.asig.cz	e-mail: asig@asig.cz
INVESTOR: Vodohospodářská společnost Vrchlice-Maleč a.s.			FORMÁT:	A4
AKCE: Čáslav, J.Dobrovského, A.Chittussiho, Pruchova - obnova vodovodního řadu			MĚŘÍTKO:	
			DATUM:	červen 2023
OBSAH: DIO Čáslav - obnova vodovodu — místo prováděné práce			ZAKÁZKA .:	
			Č.VÝKR.:	PARÉ Č.:
			4	



MĚSTSKÝ ÚŘAD ČÁSLAV

Odbor dopravy

Jednací číslo: MěÚ/42671/2023/DOP

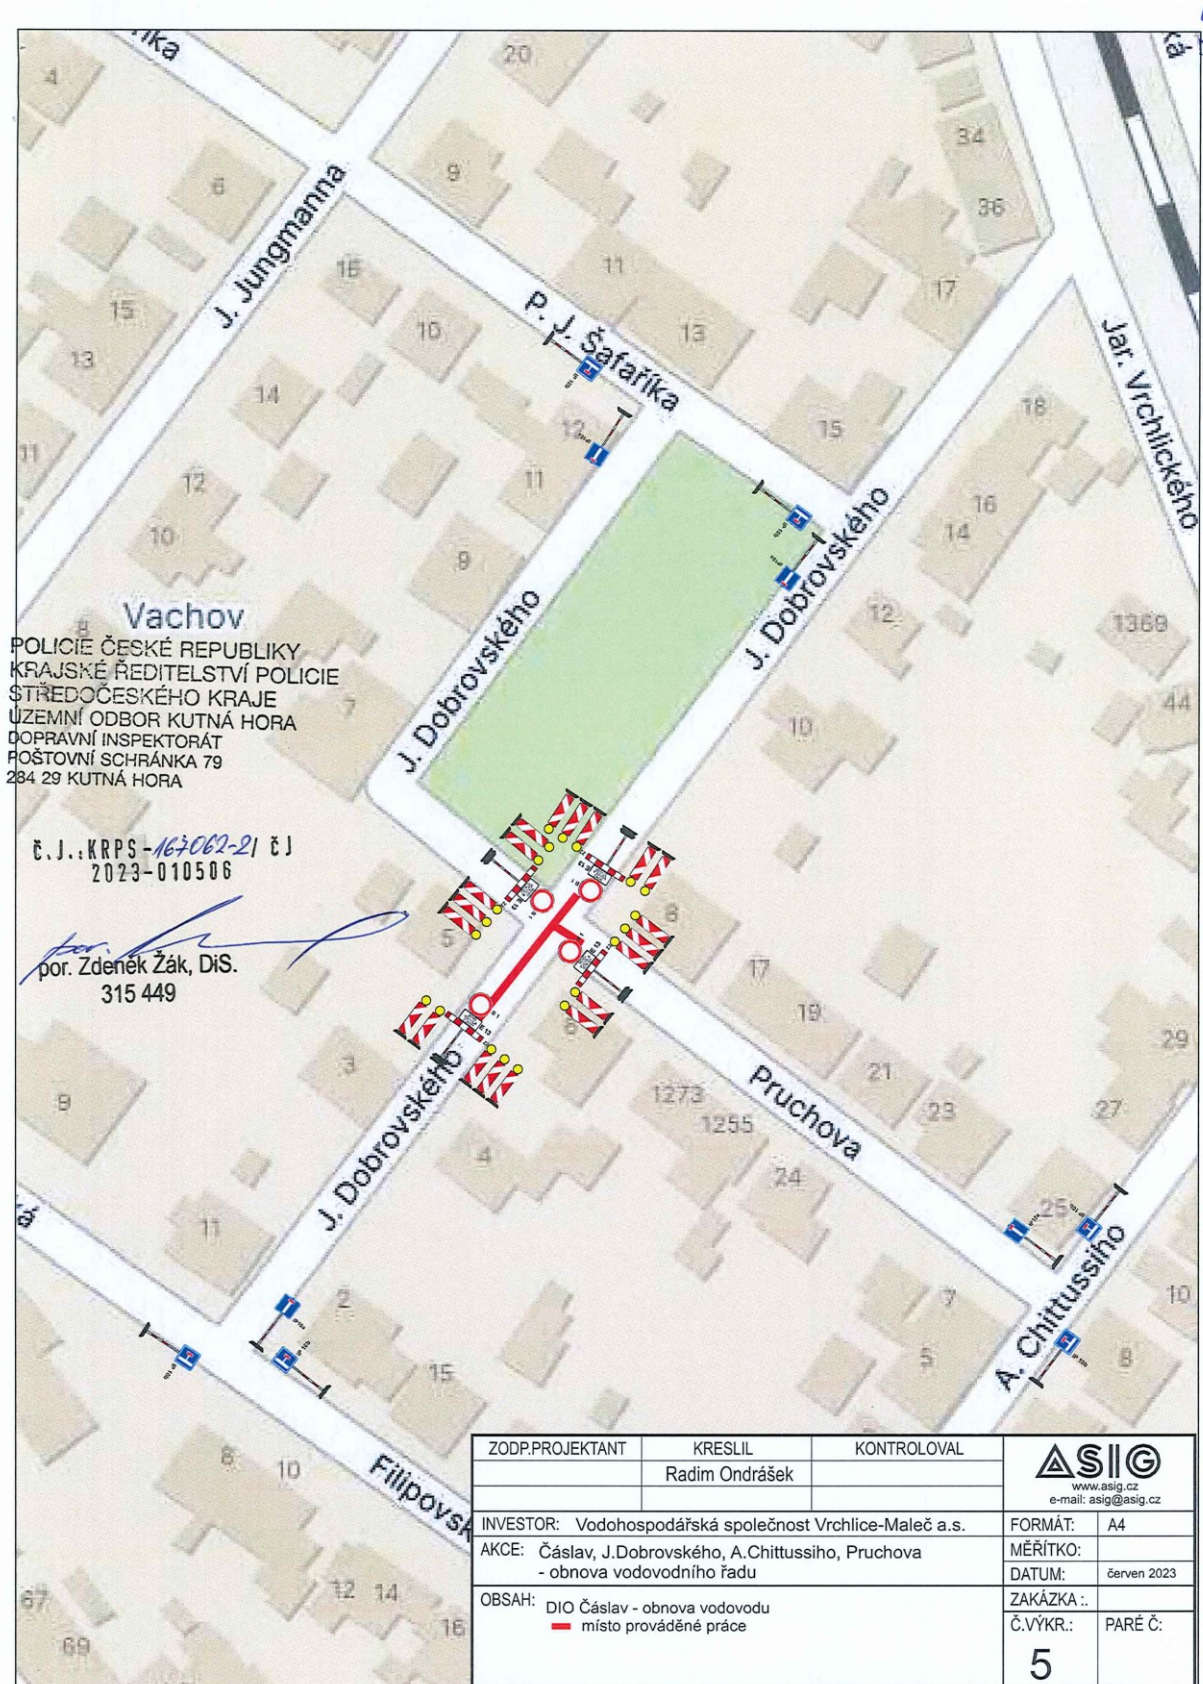




MĚSTSKÝ ÚŘAD ČÁSLAV

Odbor dopravy

Jednací číslo: MěÚ/42671/2023/DOP

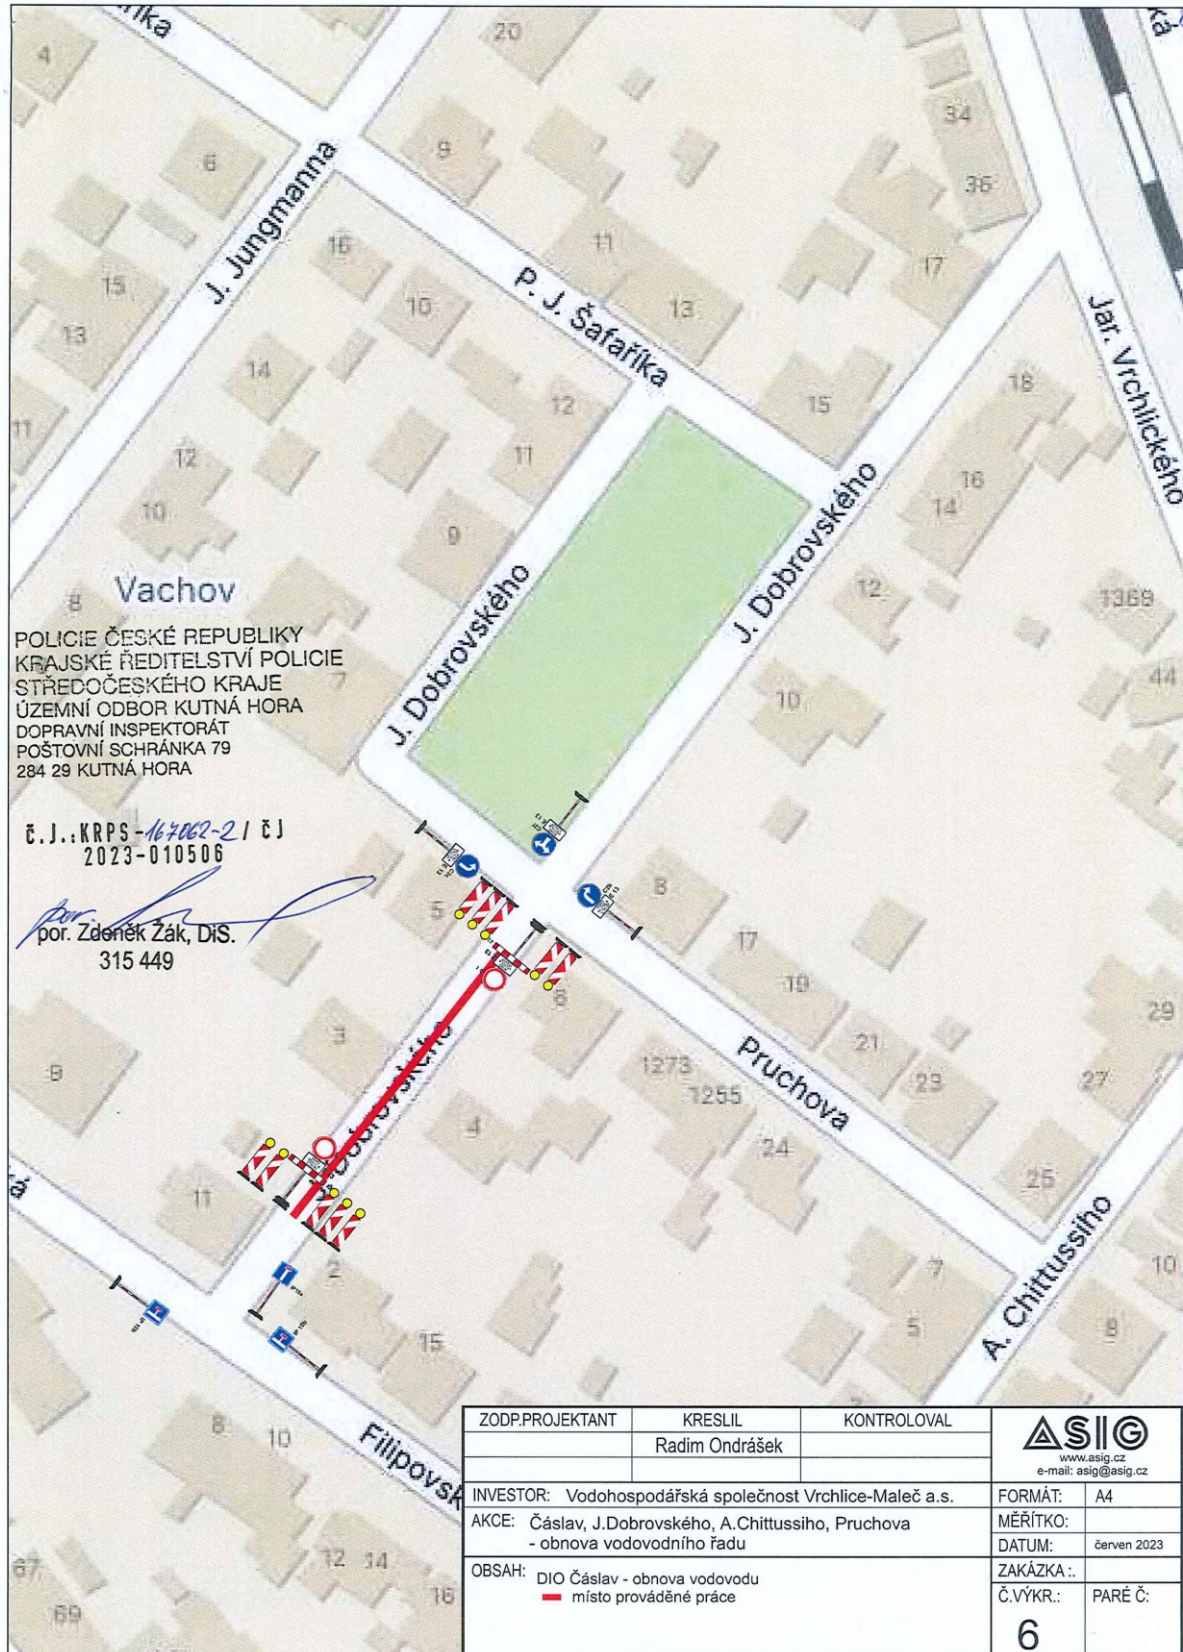




MĚSTSKÝ ÚŘAD ČÁSLAV

Odbor dopravy

Jednací číslo: MĚÚ/42671/2023/DOP


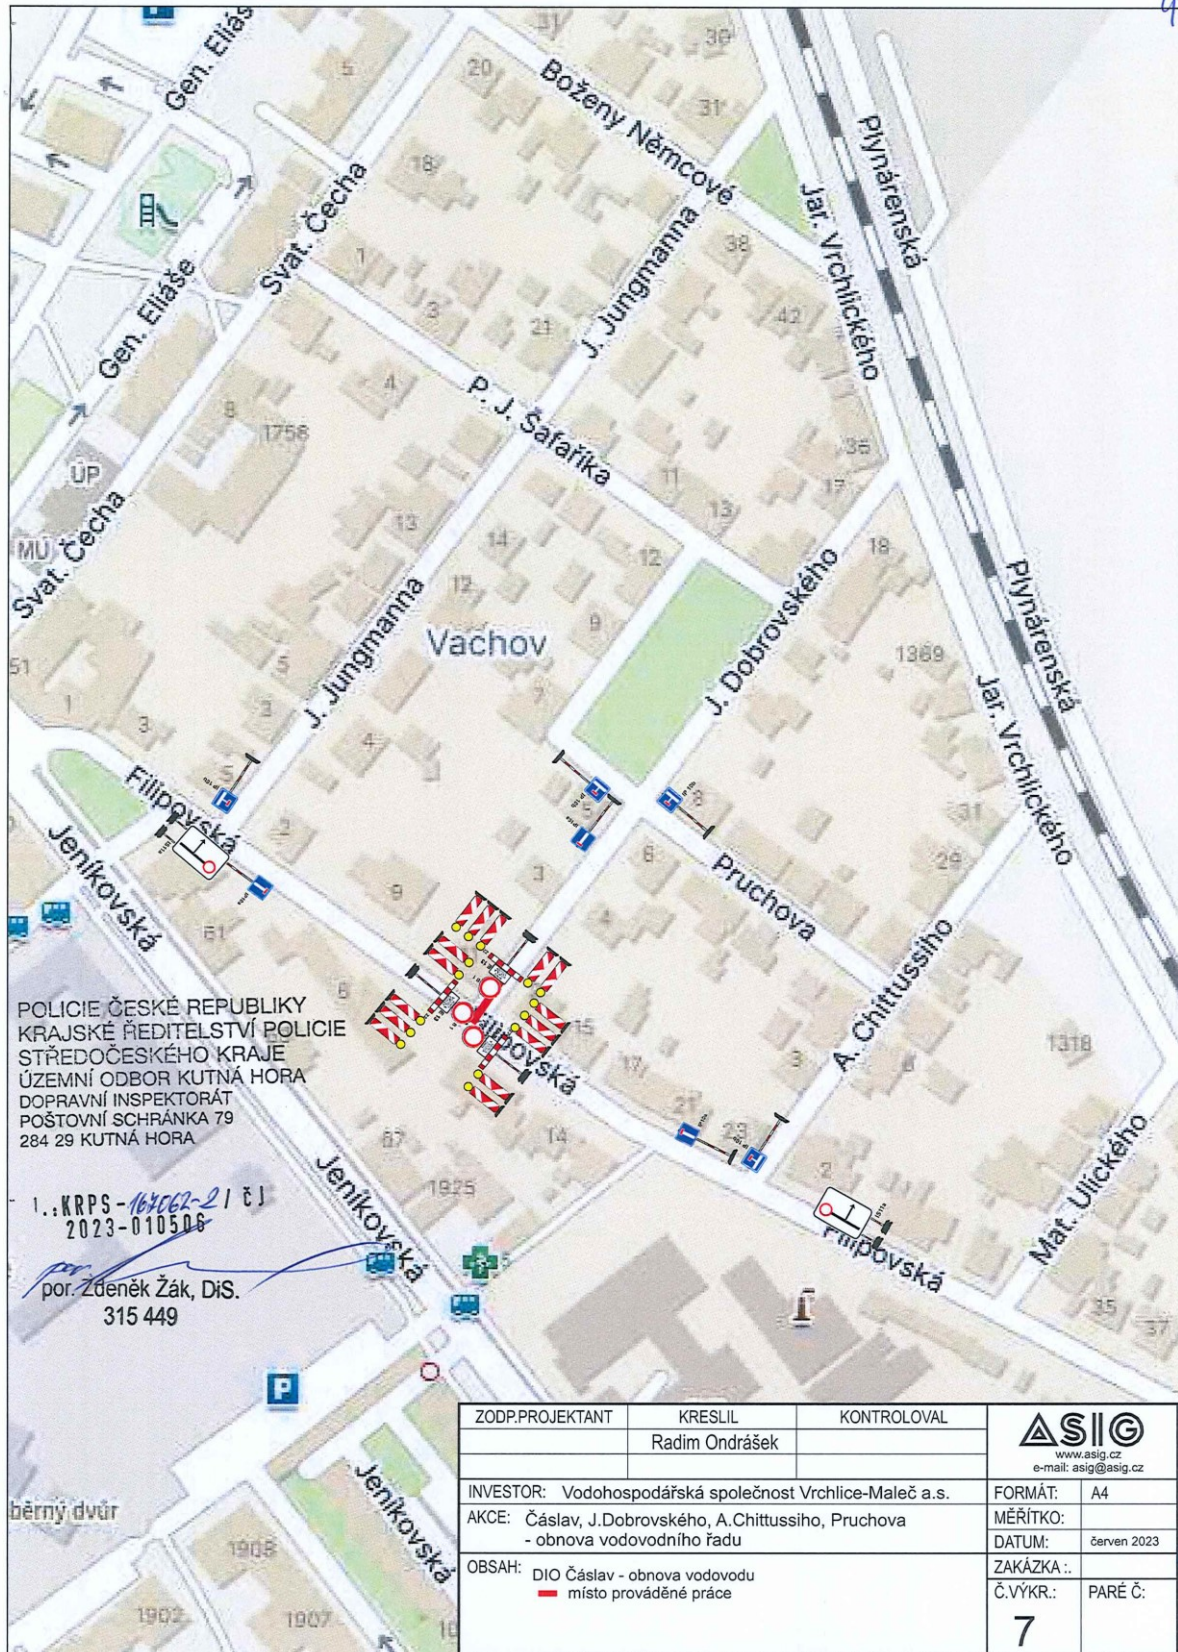




MĚSTSKÝ ÚŘAD ČÁSLAV

Odbor dopravy

Jednací číslo: MěÚ/42671/2023/DOP

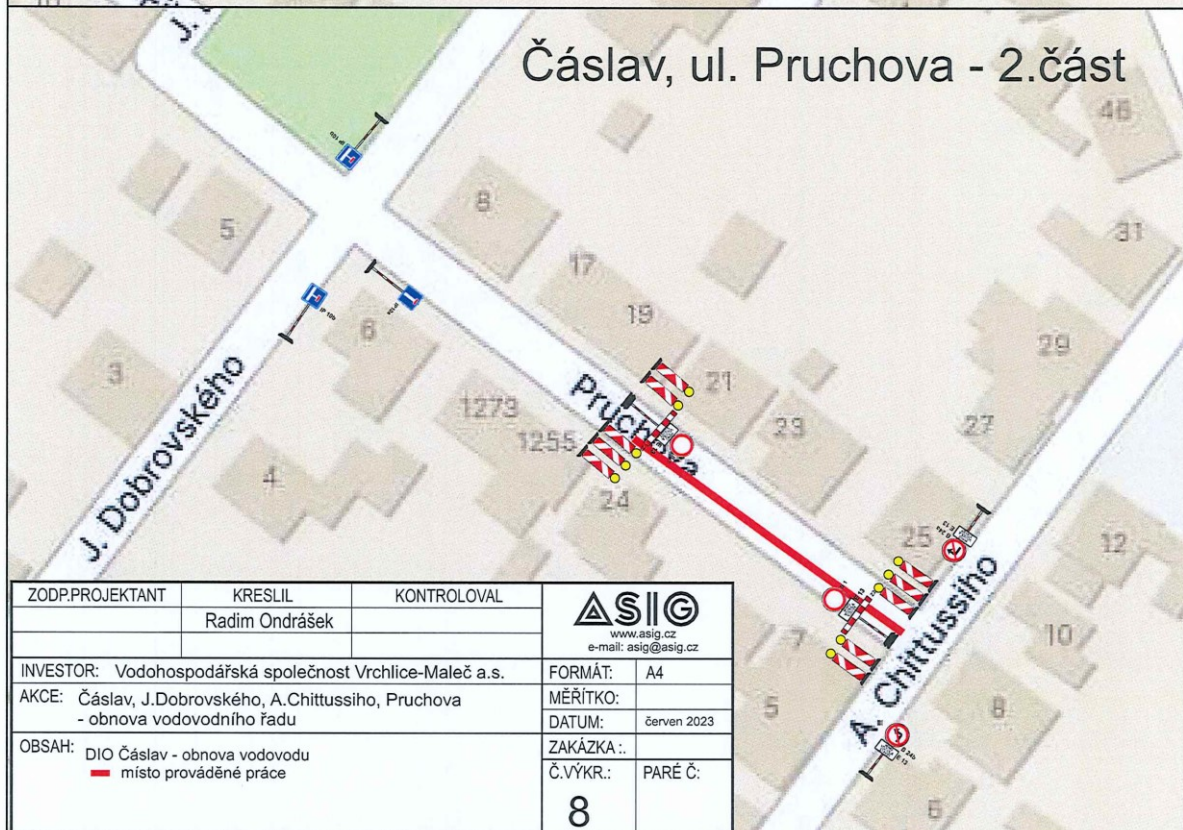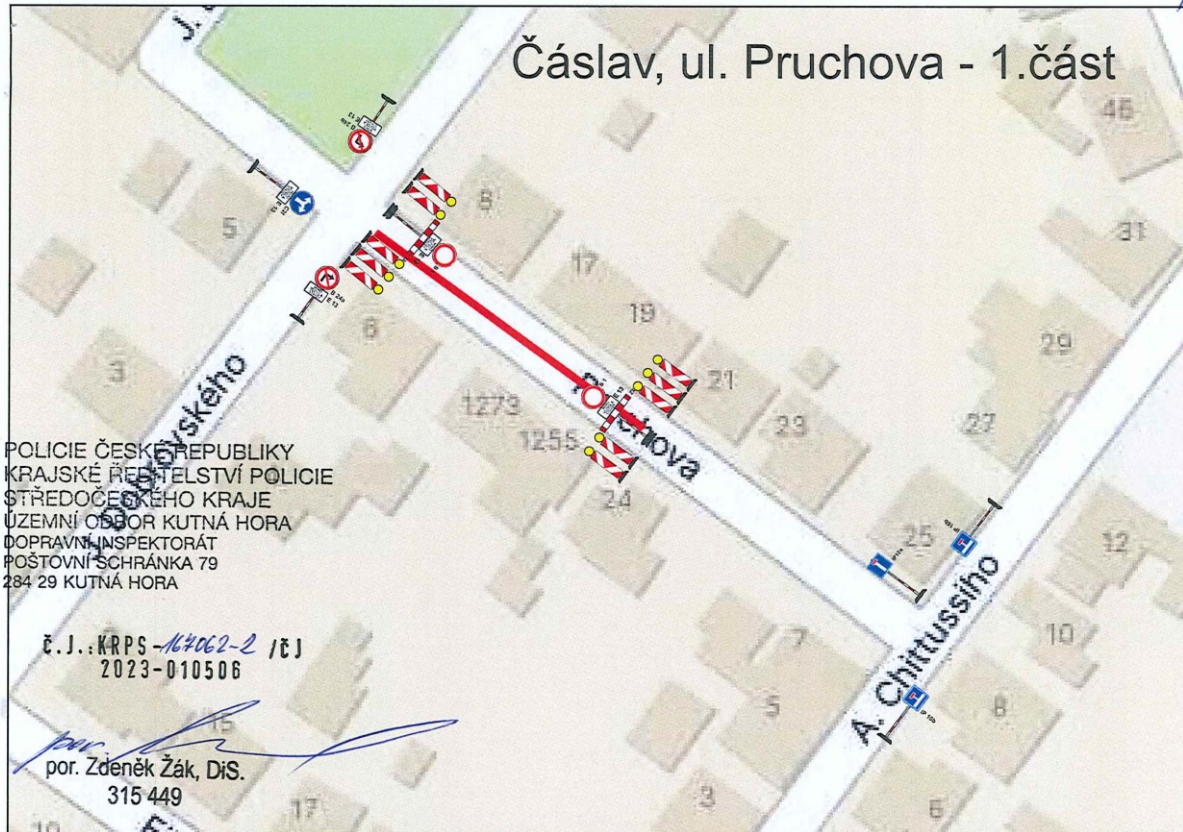




MĚSTSKÝ ÚŘAD ČÁSLAV

Odbor dopravy

Jednací číslo: MěÚ/42671/2023/DOP

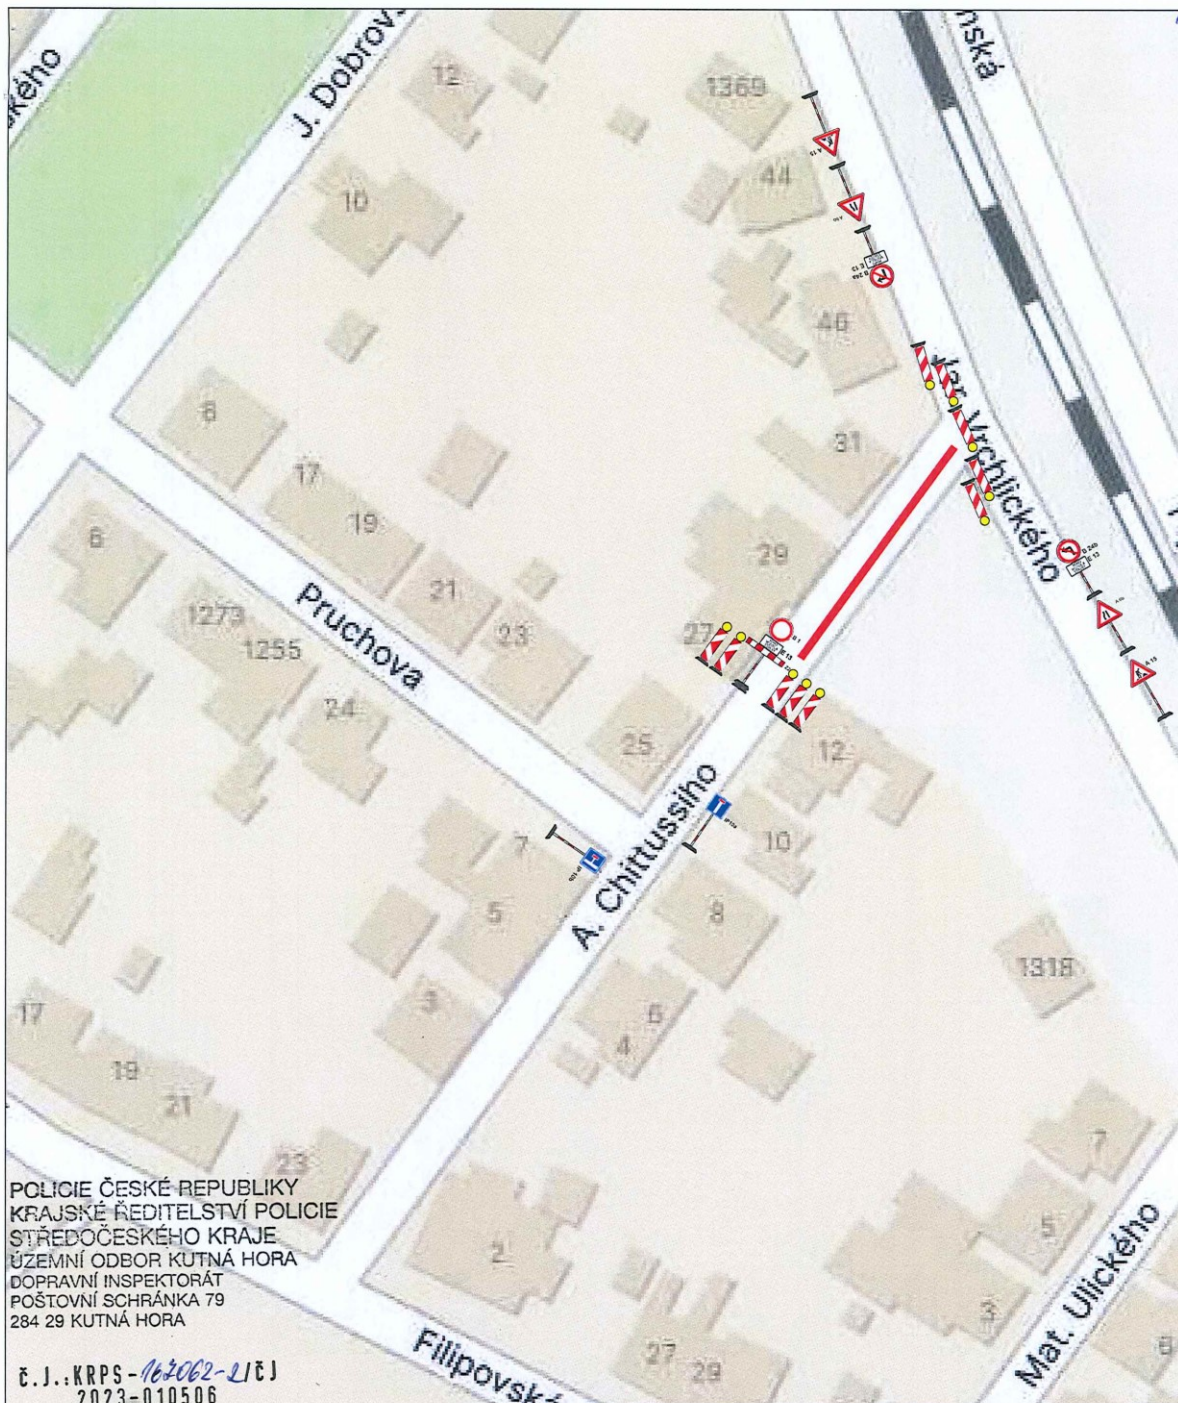

POLICIE ČESKÉ REPUBLIKY
KRAJSKÉ ŘEDITELSTVÍ POLICIE
STŘEDOČESKÉHO KRAJE
ÚZEMNÍ ODBOR KUTNÁ HORA
DOPRAVNÍ INSPEKTORÁT
POŠTOVNÍ SCHRÁNKA 79
284 29 KUTNÁ HORA

č. j.: KRPS-162062-21ČJ
2023-010506

por. Zdeněk Žák, DiS.
315 449


ZODP.PROJEKTANT	KRESLIL	KONTROLOVAL	ASIG	
	Radim Ondrášek		www.asig.cz e-mail: asig@asig.cz	
INVESTOR: Vodohospodářská společnost Vrchlice-Maleč a.s.			FORMÁT:	A4
AKCE: Čáslav, J.Dobrovského, A.Chittussiho, Pruchova - obnova vodovodního řadu			MĚŘÍTKO:	
			DATUM:	červen 2023
OBSAH: DIO Čáslav - obnova vodovodu - místo prováděné práce			ZAKÁZKA ..	
			Č.VÝKR.:	PARÉ Č:
			9	



MĚSTSKÝ ÚŘAD ČÁSLAV

Odbor dopravy

Jednací číslo: MĚÚ/42671/2023/DOP

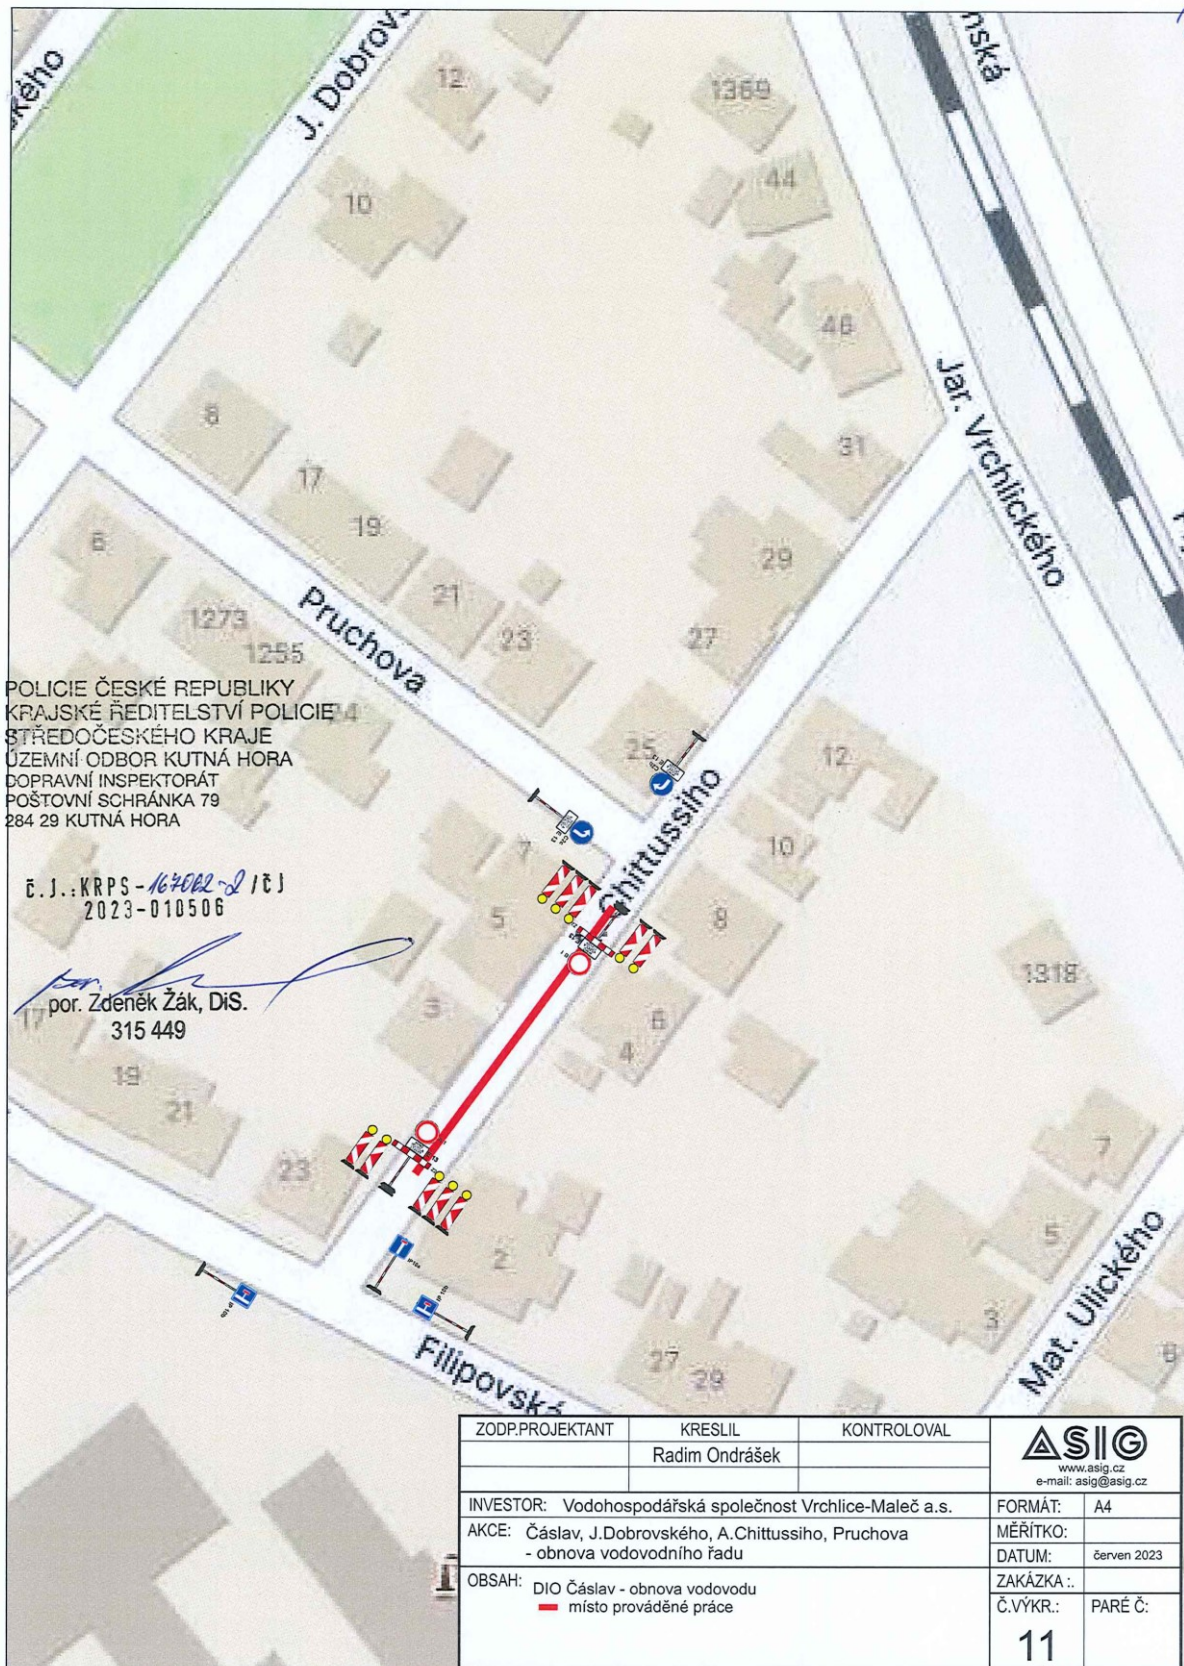

13



MĚSTSKÝ ÚŘAD ČÁSLAV

Odbor dopravy

Jednací číslo: MěÚ/42671/2023/DOP

