



## MĚSTSKÝ ÚŘAD ČÁSLAV

Odbor dopravy

Asig s.r.o.  
Budovatelů 324  
533 12 Chvaletice

Jednací číslo: MěÚ/74580/2023/DOP  
Spis. značka: 10362/2023

Vyřizuje: Jana Šulcová  
Tel.: +420 327 300 131  
E-mail: sulcova@meucaslav.cz  
Datum: 12.12.2023

### VEŘEJNÁ VYHLÁŠKA OPATŘENÍ OBECNÉ POVAHY STANOVENÍ MÍSTNÍ ÚPRAVY PROVOZU NA POZEMNÍ KOMUNIKACI

Městský úřad Čáslav, Odbor dopravy příslušný dle ustanovení § 124 odst. 6 zákona č. 361/2000 Sb., o provozu na pozemních komunikacích a o změnách některých zákonů (zákon o silničním provozu), ve znění pozdějších předpisů (dále jen „zákon o silničním provozu“) pro stanovení místní a přechodné úpravy provozu na silnici II. a III. třídy, místní komunikaci a na veřejně přístupné účelové komunikaci na základě žádosti pro stanovení místní a přechodné úpravy provozu na pozemních komunikacích, zahájil na základě žádosti Obce Vlkaneč, Vlkaneč 20, 285 64 Vlkaneč, IČ: 00236608 zastoupené na základě plné moci společností Asig s.r.o., Budovatelů 324, 533 12 Chvaletice, IČ: 25954849 ze dne 20.9.2023 (dále jen „žadatel“) postupem podle § 171 a následné části 6 zákona č. 500/2004 Sb., správní řád, ve znění pozdějších předpisů (dále jen „správní řád“) rozhodl podle § 77 odst. 1 písm. c) a odst. 5 zákona o silničním provozu

#### **o stanovení místní úpravy provozu**

**na místní komunikaci na pozemku p.č. 1192 a 1132/2 v kat. území Vlkaneč**

**v umístění těchto dopravních značek v územním obvodu Čáslav:**

**Ve směru od centra obce před podjezdem:**

- DZ „B16“ – Zákaz vjezdu vozidel, jejichž výška přesahuje 3,1m
- DZ „P7“ – Přednost protijedoucích vozidel

**Za podjezdem, ve směru od rybníka Kovář:**

- DZ „B16“ - Zákaz vjezdu vozidel, jejichž výška přesahuje 3,1m
- DZ „P8“ – Přednost protijedoucími vozidly

**U vyústění účelové komunikace podél žel. tratě ve směru od Havlíčkova Brodu:**

- DZ „Z11g“ – Směrový sloupek červený, kulatý

**Dopravní zrcadla ke zlepšení rozhledových poměrů při vjezdu do podjezdu a při výjezdu z místní komunikace podél žel., trati ve směru od Kolína**





**MĚSTSKÝ ÚŘAD ČÁSLAV**  
Odbor dopravy

Jednací číslo: MěÚ/74580/2023/DOP

Podmínky pro provedení místní úpravy provozu:

1. Dopravní značení musí provedením odpovídat vyhl. č. 294/2015 Sb., ČSN EN 12899-1 a zákonu č. 361/2000 Sb., o provozu na pozemních komunikacích a o změnách některých zákonů, ve znění pozdějších předpisů.
2. Dopravní značení bude provedeno v souladu se zásadami pro dopravní značení na pozemních komunikacích TP 65.
3. Budou dodrženy podmínky, které jsou stanoveny ve vyjádření Policie ČR, KŘ Policie Středočeského kraje, DI Kutná Hora, č.j. KRPS-158139-3/ČJ-2023-010506-ZZ ze dne 1.8.2023.
4. Dopravní značení bude instalováno odbornou osobou, oprávněnou k výkonu této činnosti.

**Odůvodnění:**

Na základě žádosti podané 20.9.2023 žadatele o stanovení místní úpravy provozu na pozemních komunikacích - místní komunikaci na pozemku p.č. 1192 a 1132/2 v kat. území Vlkaneč bylo podle ustanovení § 171 správního řádu zahájeno řízení, na základě kterého se vydává závazné opatření obecné povahy. K žádosti o stanovení místní úpravy provozu byla přiložena situace s návrhem umístění dopravního značení a návrh byl v souladu s ustanovením § 172 odst. 1 správního řádu projednán s policií, která vydala souhlasné písemné vyjádření č.j. KRPS-158139-3/ČJ-2023-010506-ZZ ze dne 1.8.2023.

Městský úřad Čáslav, Odbor dopravy doručil oznámení o návrhu stanovení místní úpravy provozu ze dne 4.10.2023, č.j. MěÚ/61308/2023/DOP veřejnou vyhláškou v souladu s ustanovením § 172 odst. 1 správního řádu. Návrh opatření obecné povahy byl zveřejněn na úřední desce Městského úřadu Čáslav a Obce Vlkaneč, na jejímž území dojde ke změně dopravního značení, po dobu 15 dnů. Zároveň bylo úplné znění návrhu opatření obecné povahy zveřejněno způsobem umožňujícím dálkový přístup na webových stránkách Města Čáslav.

Dotčené osoby byly v návrhu opatření obecné povahy dle § 172 odst. 1 správního řádu vyzvány, aby podávaly písemné připomínky nebo písemné odůvodněné námítky. V souladu s § 172 odst. 4 správního řádu mohl kdokoli, jehož práva, povinnosti nebo zájmy mohou být tímto opatřením obecné povahy přímo dotčeny, uplatnit u Odboru dopravy Městského úřadu v Čáslavi písemné připomínky a současně v souladu s § 172 odst. 5 téhož zákona mohli vlastníci nemovitosti, jejichž práva, povinnosti nebo zájmy souvisejí s výkonem vlastnického práva, mohly být opatřením obecné povahy přímo dotčeny, podat proti návrhu opatření obecné povahy k odboru dopravy a silničního hospodářství Městského úřadu v Čáslavi písemné odůvodněné námítky ve lhůtě 30 dnů od jeho zveřejnění. Návrh opatření obecné povahy stanovení místní úpravy provozu na pozemních komunikacích se přímo dotýkal zájmů vlastníka dotčené pozemní komunikace, a dále kteréhokoli účastníka silničního provozu na těchto komunikacích.



## MĚSTSKÝ ÚŘAD ČÁSLAV

Odbor dopravy

Jednací číslo: MěÚ/74580/2023/DOP

### Rozhodnutí o námitkách

Námitky dle ustanovení § 172 odst. 5 správního řádu nebyly uplatněny.

### Odůvodnění rozhodnutí o námitkách:

Vzhledem k tomu, že námitky dle ustanovení § 172 odst. 5 správního řádu nebyly uplatněny, není třeba rozhodnutí o námitkách odůvodňovat.

**V souladu s § 173 odst. 1 správního řádu a dle § 77 odst. 1 písm. a) zákona o silničním provozu se proto dnešním dnem stanovuje místní úprava provozu na místní komunikaci na pozemku p.č. 1192 a 1132/2 v kat. území Vlkaněč dle předložené situace, která je nedílnou součástí tohoto opatření.**

### **Poučení:**

Proti stanovení místní úpravy provozu formou opatření obecné povahy nelze podat opravný prostředek dle § 173 odst. 2 správního řádu.

Jana Šulcová  
oprávněná úřední osoba

Toto opatření obecné povahy musí být vyvěšeno po dobu 15 dnů.

Vyvěšeno dne: .....

Sejmuto dne: .....

Razítko, podpis orgánu, který potvrzuje vyvěšení a sejmutí opatření



## MĚSTSKÝ ÚŘAD ČÁSLAV

Odbor dopravy

---

Jednací číslo: MěÚ/74580/2023/DOP

### **Doručí se:**

#### **Dotčené osoby:**

*v souladu s § 172 odst. 1 správního řádu doručuje Městský úřad Čáslav, Odbor dopravy toto opatření obecné povahy dotčeným osobám veřejnou vyhláškou. Doručení veřejnou vyhláškou bude provedeno v souladu s § 25 správního řádu tak, že se písemnost vyvěsí na úřední desce Městského úřadu Čáslav a Obce Vlkaneč a současně bude zveřejněna způsobem umožňujícím dálkový přístup. Patnáctým dnem po vyvěšení bude písemnost považována za doručenou.*

- Krajské ředitelství policie Středočeského kraje, dopravní inspektorát Kutná Hora

#### **Dále se doručí:**

- Obec Vlkaneč zast. Asig s.r.o., Budovatelů 324, 533 12 Chvaletice

**Se žádostí o bezodkladné vyvěšení oznámení na své úřední desce po dobu nejméně 15 dnů a o zpětné zaslání potvrzeného oznámení:**

- Obec Vlkaneč, Vlkaneč 20, 285 64 Vlkaneč
- Město Čáslav, nám. Jana Žižky z Trocnova 1, 286 01 Čáslav



# MĚSTSKÝ ÚŘAD ČÁSLAV

Odbor dopravy

Jednací číslo: MĚÚ/74580/2023/DOP


POLICIE ČESKÉ REPUBLIKY  
KRAJSKÉ ŘEŘITELSTVÍ POLICIE  
STŘEDOČESKÉHO KRAJE  
UZEMNÍ ODBOR KUTNÁ HORA  
DOPRAVNÍ INSPEKTORÁT  
POŠTOVNÍ SCHRÁNKA 79  
264 29 KUTNÁ HORA

Č. J. KRPS - 458/89-3 / 11  
2023-010506

por. Zdeněk Žák, DIS.  
315 449

M. J. 61308/2023/DOP  
Městský úřad Čáslav

odbor dopravy  
- 11 -

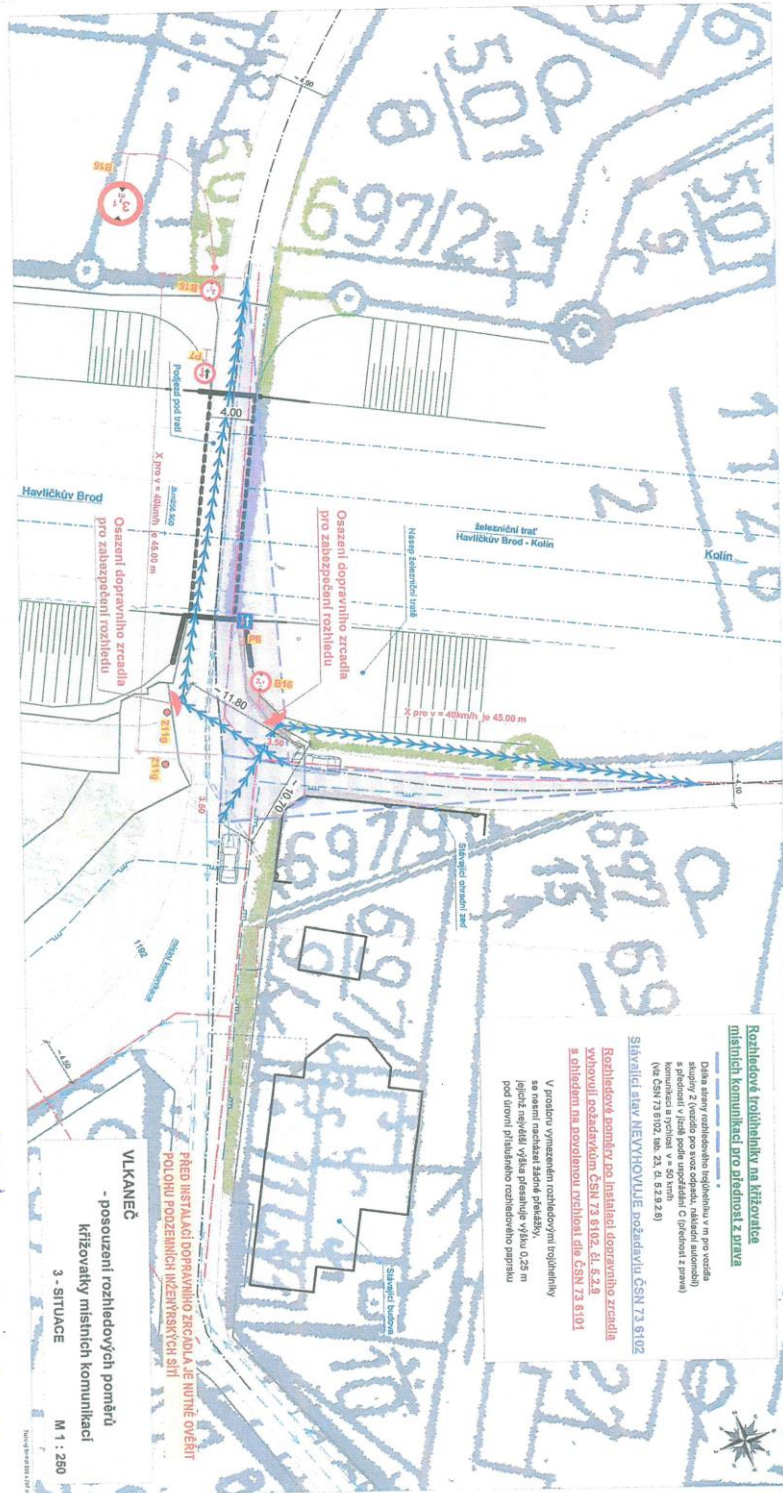

**VILKANEC**  
- posouzení rozhledových poměrů  
křížovky místních komunikací  
3 - SITUACE  
M 1 : 250

PŘED INSTALACÍ DOPRAVNÍHO ZRCADLA JE VYTUPĚNÍ  
POLOHU PODZEMNÍCH INŽENYRSKÝCH SÍŤÍ

**Rozhledová poměrů na křižovatce**  
Výhledová poměrů na křižovatce  
Výhledová poměrů na křižovatce  
Výhledová poměrů na křižovatce