

# ROZDĚLENÍ ETAP



ETAPA 7.  
19.4. - 20.4. 2023

ETAPA 1.  
3.4. - 18.4. 2023

STÁVAJÍCÍ UZAVÍRKA MOSTU NA II/339

ETAPA 2.  
13.4. - 25.4. 2023

ETAPA 3.  
13.4. - 25.4. 2023

ETAPA 4.  
3.4. - 8.4. 2023

ETAPA 5.  
26.4. - 3.5. 2023

ETAPA 6.  
26.4. - 3.5. 2023

Zodpovědná osoba: Tomáš Března	Kontroloval: Tomáš Března	Kreslil: Milan Čihák	<b>SEDOZ</b> DOPRAVNÍ ZNAČENÍ
Objednatel: <b>M-SILNICE</b>			Formát: A3
Akce: <b>ČÁSLAV - oprava II. poloviny II/337 a II/339</b>			Měřítko: 0:20/203
Objekt: Návrh DIO - ROZDĚLENÍ ETAP			Datum: 02/2023
			Stav: DWF
			Číslo výkresu: 1
			Par. č.:

- ETAPA 1. - ÚPLNÁ UZAVÍRKA OD POLOVINY VJEZDU FIRMY STARKL
- ETAPA 2. - ÚPLNÁ UZAVÍRKA V KOMBINACI S ŘÍZENÍM PROVOZU SEMAFORY PŘES OKRUŽNÍ KŘIŽ.
- ETAPA 3. - ÚPLNÁ UZAVÍRKA V KOMBINACI S ŘÍZENÍM PROVOZU SEMAFORY PŘES OKRUŽNÍ KŘIŽ.
- ETAPA 4. - PROVOZ ŘÍZEN SEMAFORY
- ETAPA 5. - PROVOZ ŘÍZEN SEMAFORY
- ETAPA 6. - ÚPLNÁ UZAVÍRKA KŘIŽ. UL. JENÍKOVSKÁ x I/38
- ETAPA 7. - JEDNOSMĚRNÝ PROVOZ Z CENTRA NA I/38

razítka: DOBŠ

Při umístění dopravního značení musí být dodrženy podmínky dané v TP66 - OZNAČENÍ PRACOVNÍCH MÍST NA POZEMNÍCH KOMUNIKACÍCH III. VYDÁNÍ, zák.č.361/2000 Sb. v platném znění a zák.č. 13/1997 Sb. v platném znění.

# ETAPA 1.


Zodpovědná osoba: Tomáš Březina	Kontroloval: Tomáš Březina	Kreslil: Milan Chlup	
Objednatel: M-SILNICE			
Akce: ČÁSLAV - oprava II. poloviny II/337 a II/339			Formát: A3
Obsah: Návrh DIO - ETAPA 1.			Měřítko: _____ Datum: 02/2023 Díl: DR Číslo výkresu: 2 Pav.č.: _____

Při umístění dopravního značení musí být dodrženy podmínky dané v TP66 - OZNAČENÍ PRACOVNÍCH MÍST NA POZEMNÍCH KOMUNIKACÍCH III.VYDÁNÍ, zák.č.361/2000 Sb. v platném znění a zák.č. 13/1997 Sb. v platném znění.

- UZÁVÍRKA MOSTU NA II/339
- OPRAVA II. POLOVINY II/337 A II/339

čísliko DOBŠ

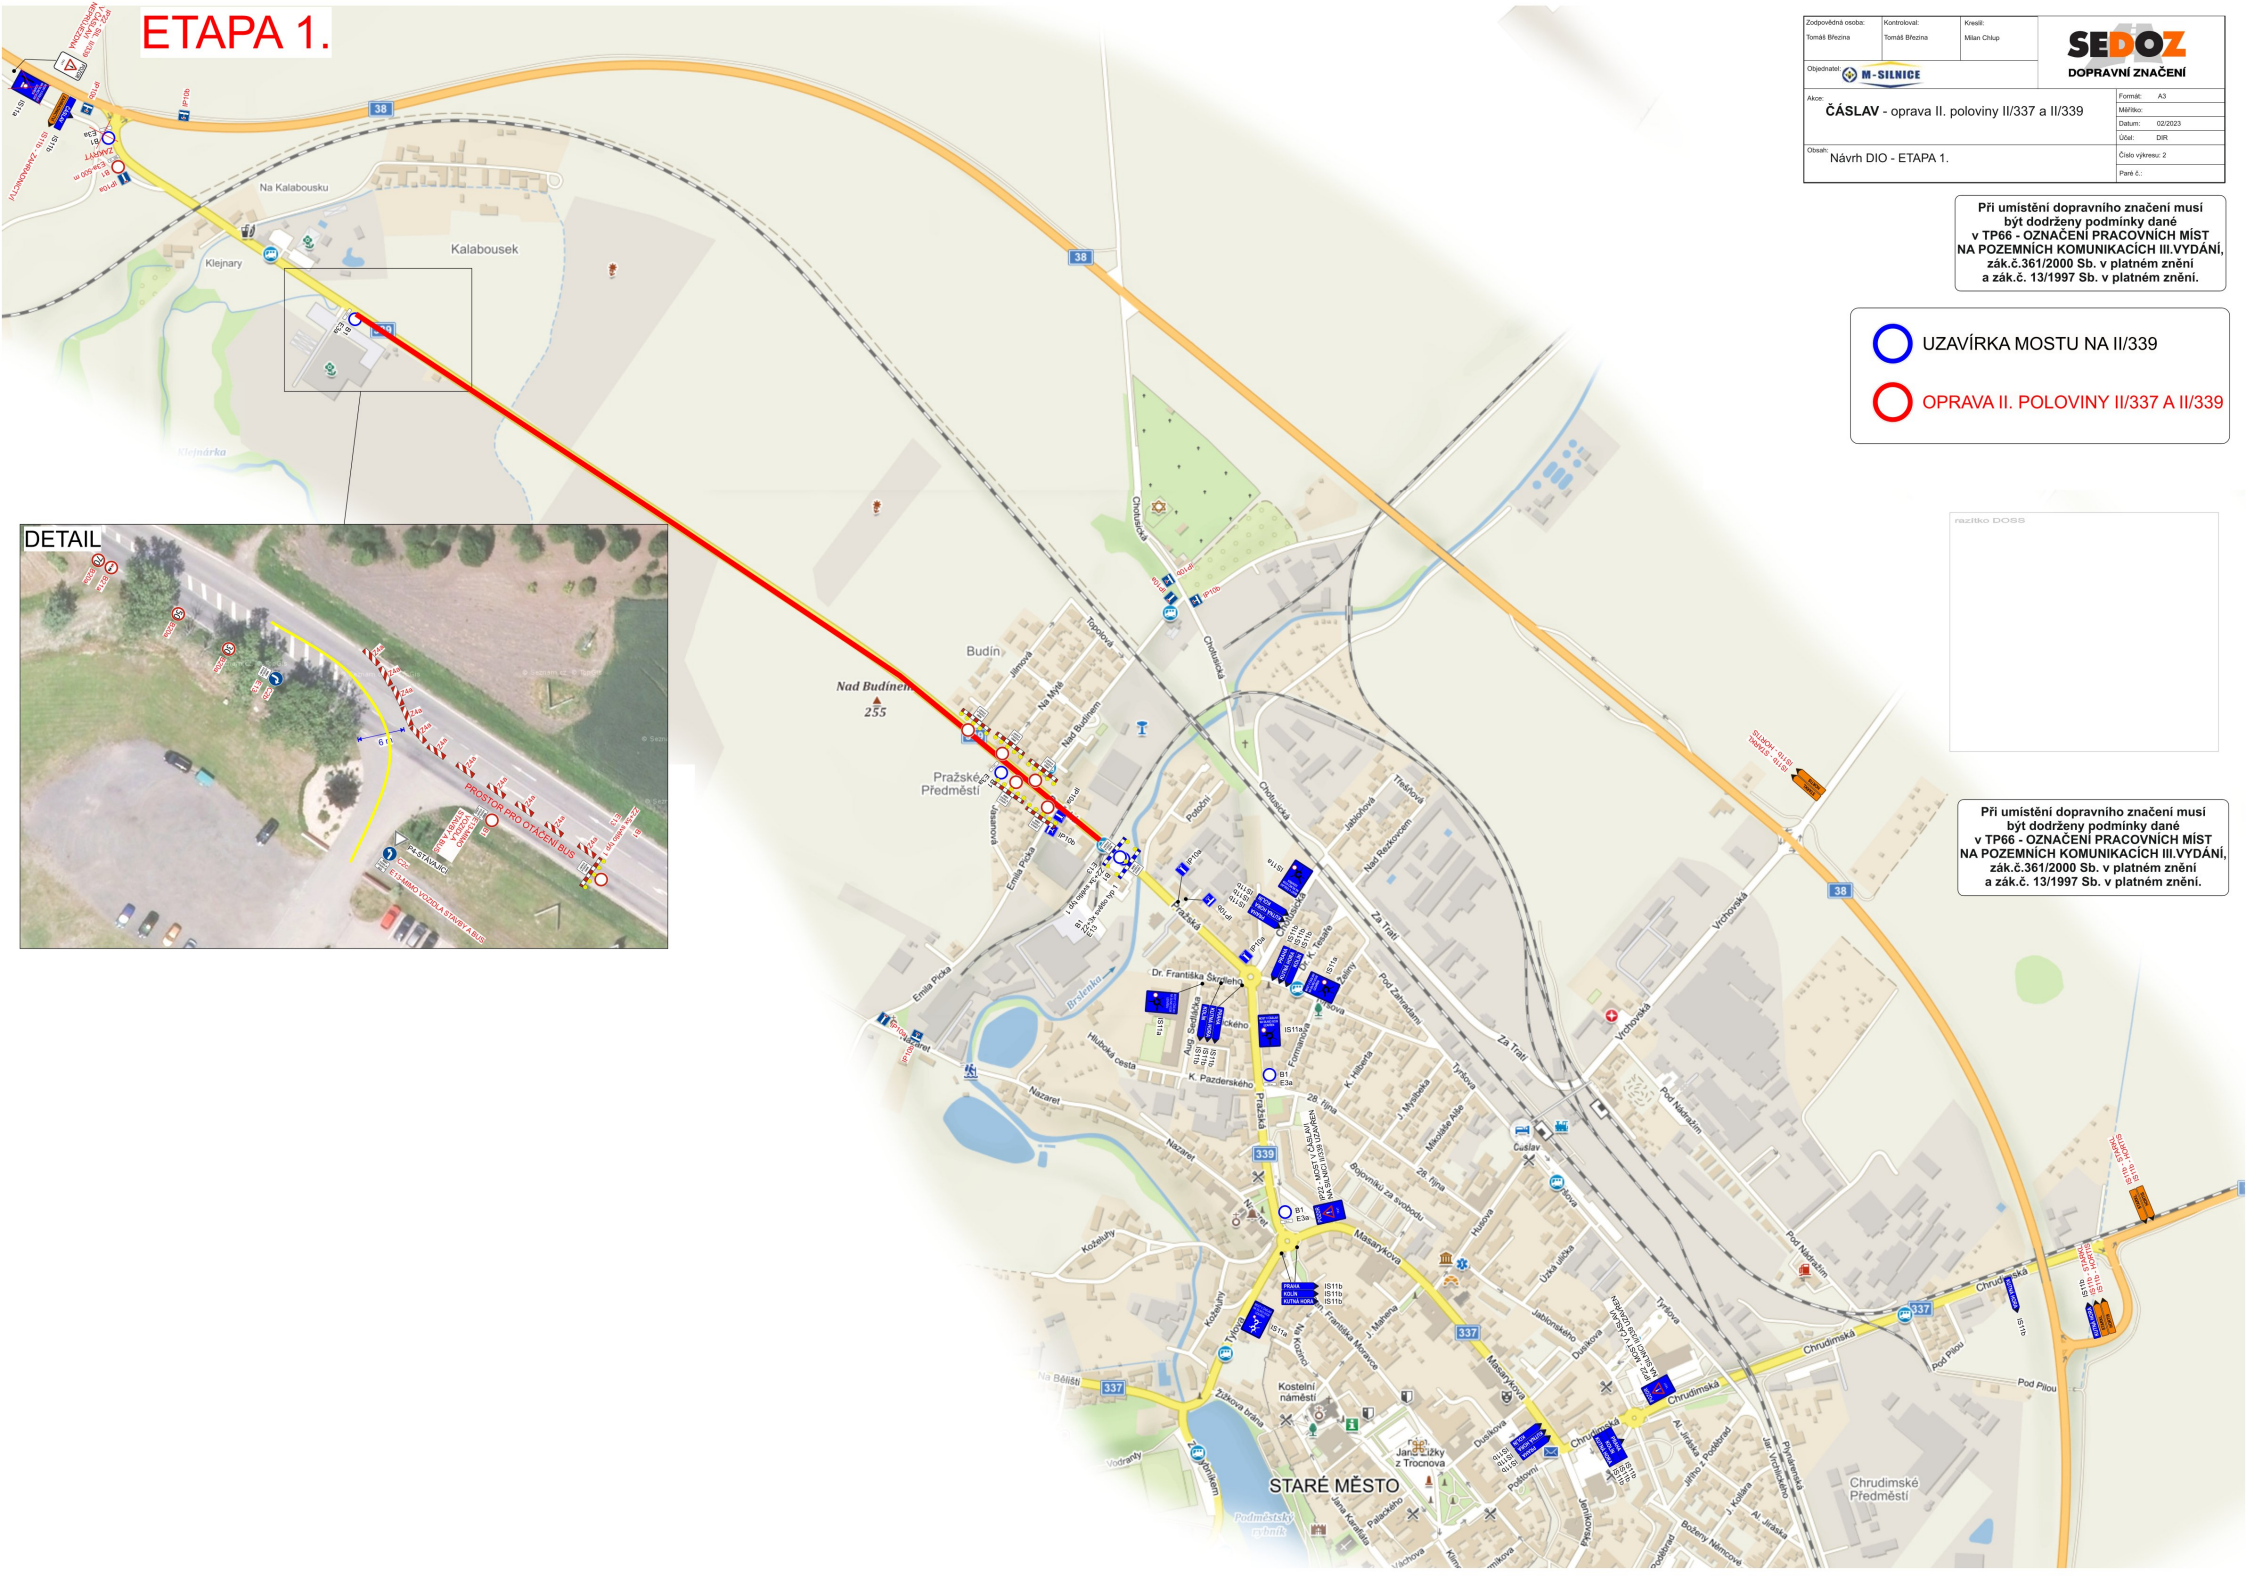

Při umístění dopravního značení musí být dodrženy podmínky dané v TP66 - OZNAČENÍ PRACOVNÍCH MÍST NA POZEMNÍCH KOMUNIKACÍCH III.VYDÁNÍ, zák.č.361/2000 Sb. v platném znění a zák.č. 13/1997 Sb. v platném znění.




# ETAPA 3.


Zodpovědná osoba: Tomáš Březina	Kontroloval: Tomáš Březina	Kresil: Milan Chlup	 <b>SEDOZ</b> DOPRAVNÍ ZNAČENÍ
Objednatel: 			
Akce: <b>ČÁSLAV - oprava II. poloviny II/337 a II/339</b>			Formát: A3 Měřítko: Datum: 02/2023 Dátum: DTR Číslo výkresu: 5 Pevň. č.:
Obsah: Návrh DIO - ETAPA 3. - OBJÍZDNÁ TRASA			

Při umístění dopravního značení musí být dodrženy podmínky dané v TP66 - OZNAČENÍ PRACOVNÍCH MÍST NA POZEMNÍCH KOMUNIKACÍCH III.VYDÁNÍ, zák.č.361/2000 Sb. v platném znění a zák.č. 13/1997 Sb. v platném znění.

-  UZÁVÍRKA MOSTU NA II/339
-  OPRAVA II. POLOVINY II/337 A II/339

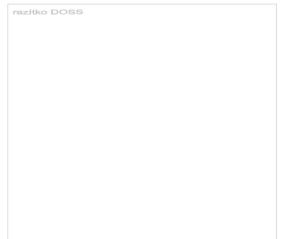

Při umístění dopravního značení musí být dodrženy podmínky dané v TP66 - OZNAČENÍ PRACOVNÍCH MÍST NA POZEMNÍCH KOMUNIKACÍCH III.VYDÁNÍ, zák.č.361/2000 Sb. v platném znění a zák.č. 13/1997 Sb. v platném znění.

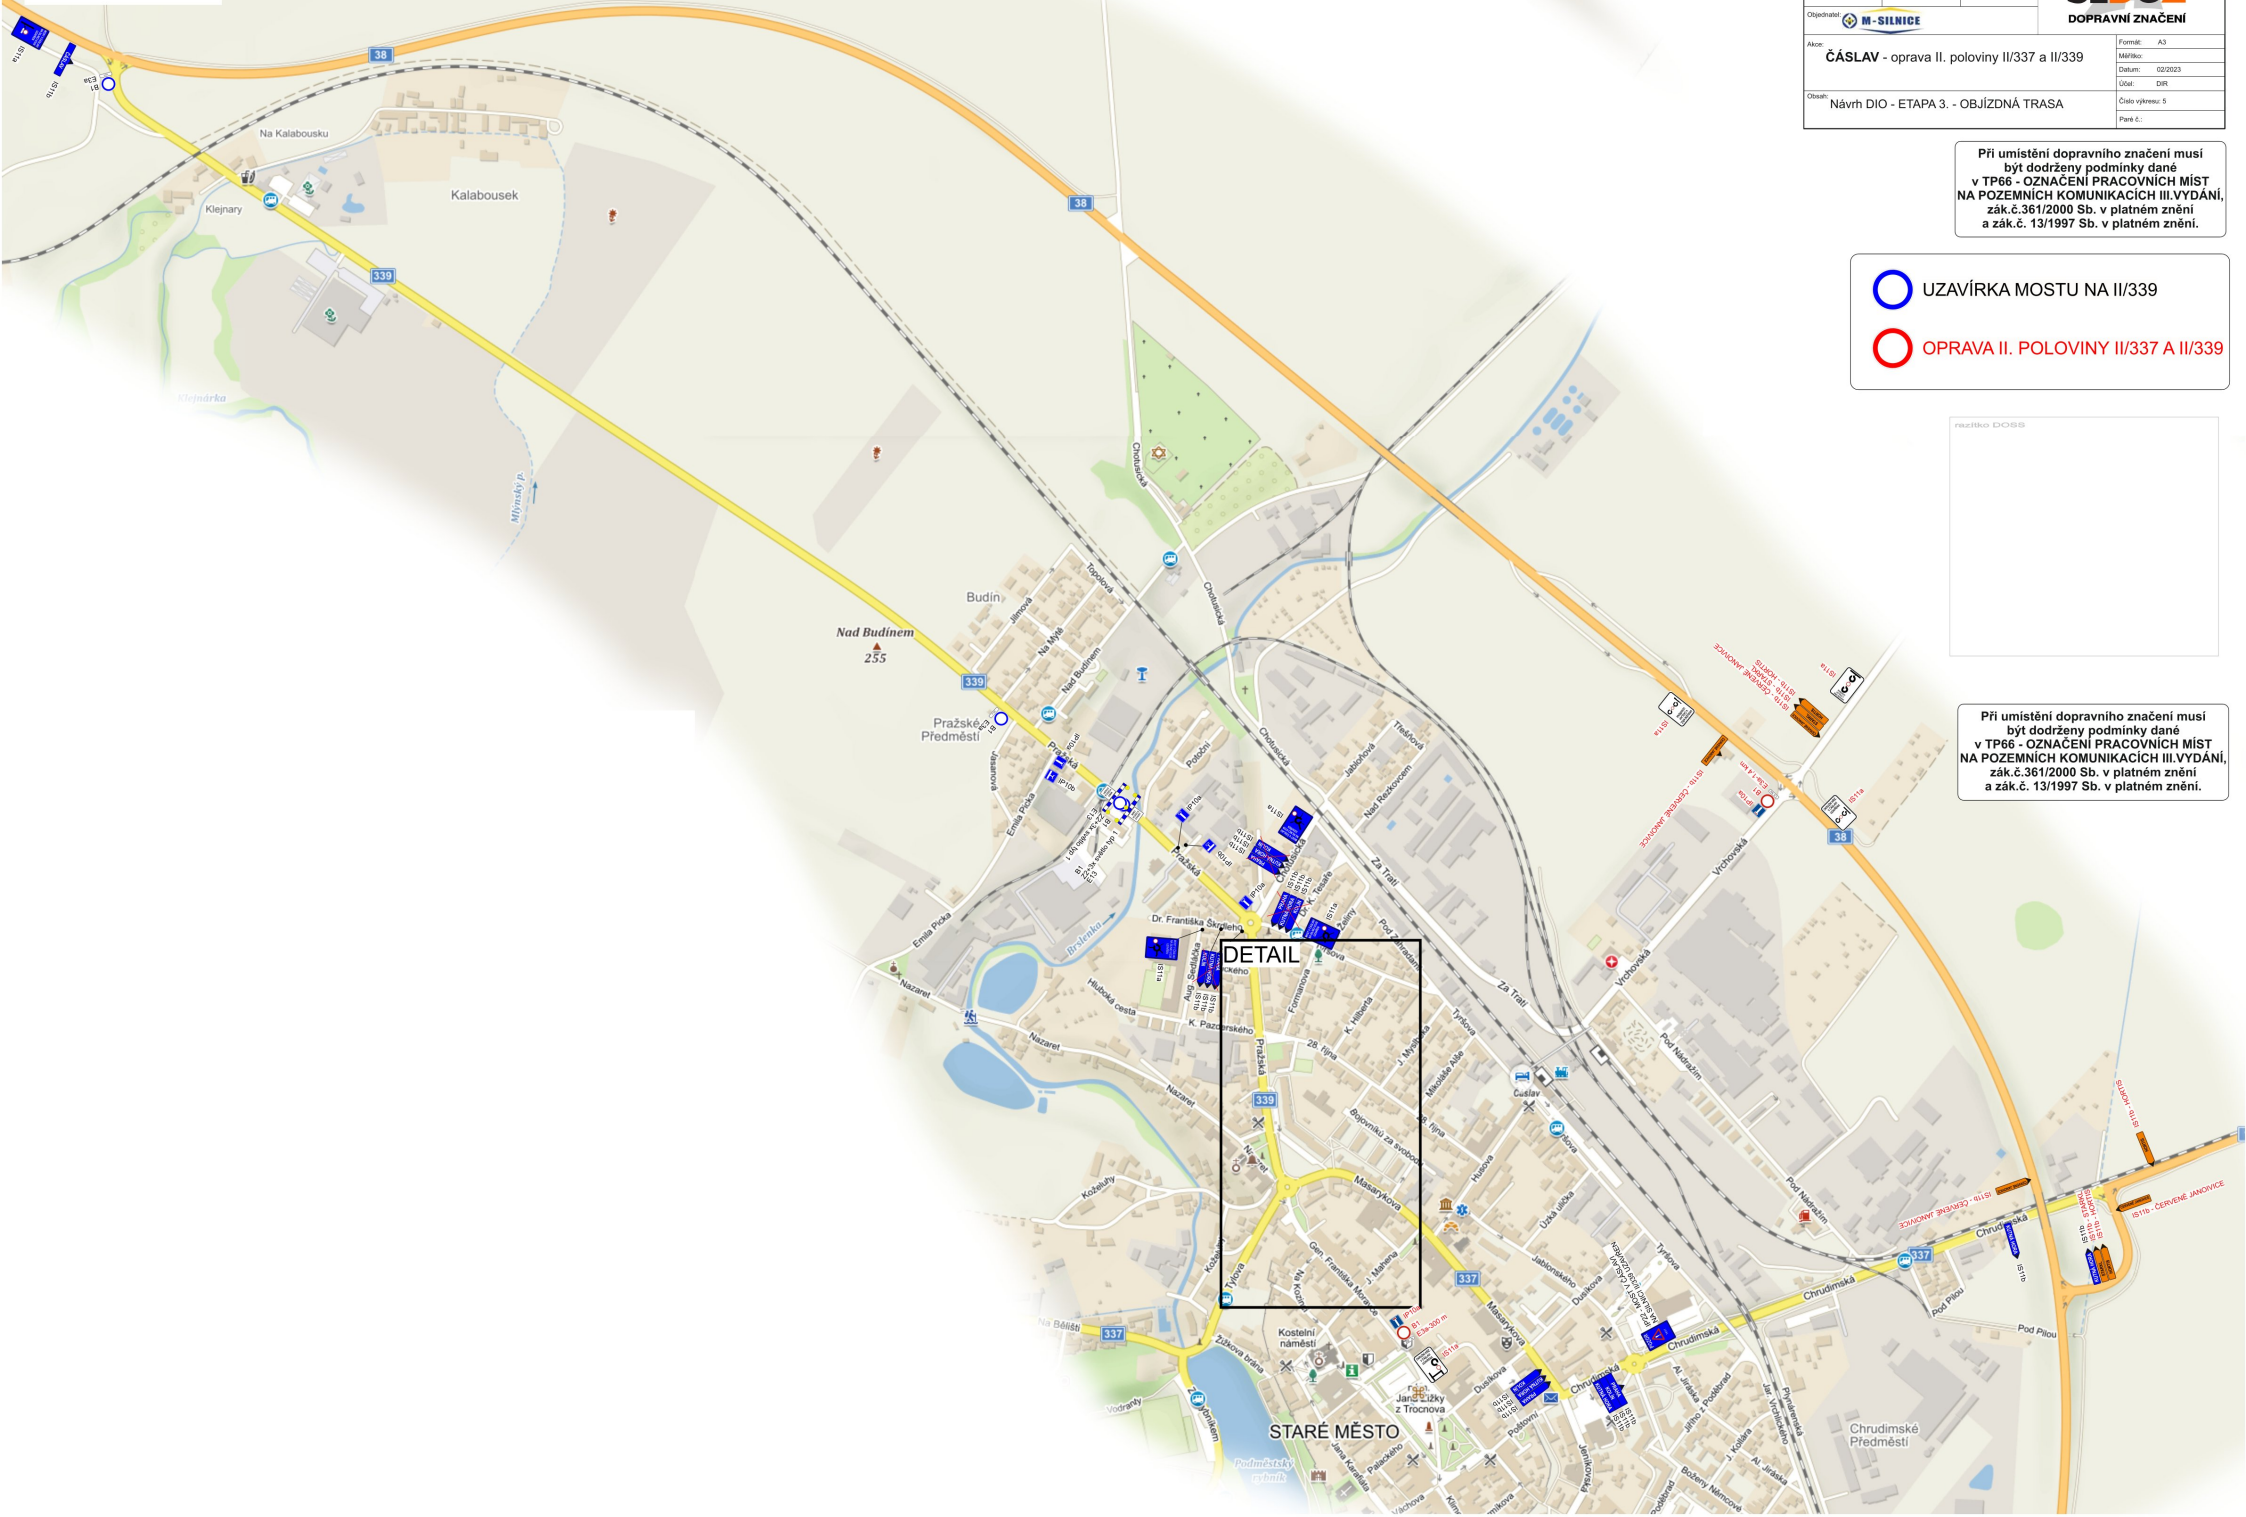

**DETAIL**

**STARÉ MĚSTO**

**CHRUDIMSKÉ PŘEDMĚSTÍ**

# ETAPA 3.a DETAIL



# ETAPA 3.b DETAIL




Zodpovědná osoba: Tomáš Březina	Kontroloval: Tomáš Březina	Kreslil: Milan Chlup	<b>SEDOZ</b> DOPRAVNÍ ZNAČENÍ
Objednatel: <b>M-SILNICE</b>	Formát: A3		Mřížka:
Alor: ČÁSLAV - oprava II. poloviny II/337 a II/339	Datum: 02/2023		Účel: DR
Obsah: Návrh DIO - ETAPA 3. - DETAILY	Číslo výkresu: 6		Prvek č.:

Při umístění dopravního značení musí být dodrženy podmínky dané v TP66 - OZNAČENÍ PRACOVNÍCH MÍST NA POZEMNÍCH KOMUNIKACÍCH III.VYDÁNÍ, zák.č.361/2000 Sb. v platném znění a zák.č. 13/1997 Sb. v platném znění.

- UZÁVÍRKA MOSTU NA II/339
- OPRAVA II. POLOVINY II/337 A II/339

pozn. DOBŠ

Při umístění dopravního značení musí být dodrženy podmínky dané v TP66 - OZNAČENÍ PRACOVNÍCH MÍST NA POZEMNÍCH KOMUNIKACÍCH III.VYDÁNÍ, zák.č.361/2000 Sb. v platném znění a zák.č. 13/1997 Sb. v platném znění.


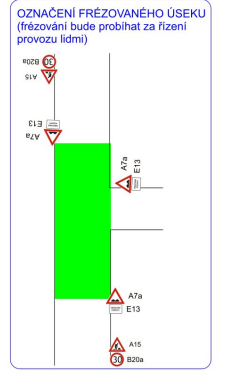


stávající semafor budou mimo provoz

stávající semafor budou mimo provoz



UMÍSTĚNÍ DO ULICE AUG.SIEDLÁČKA  
K. Pazdrevského  
IP10b
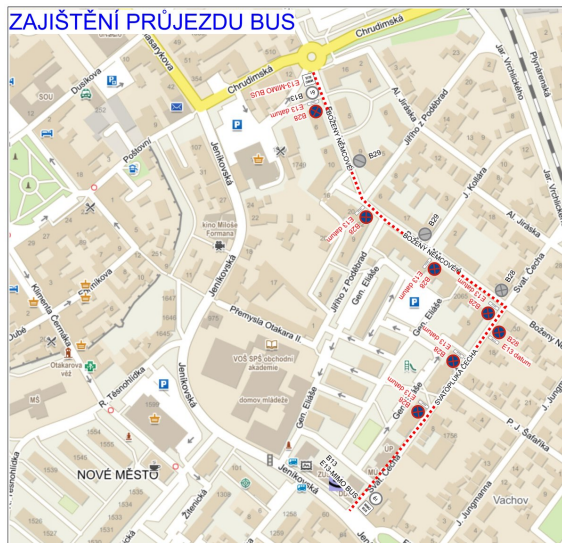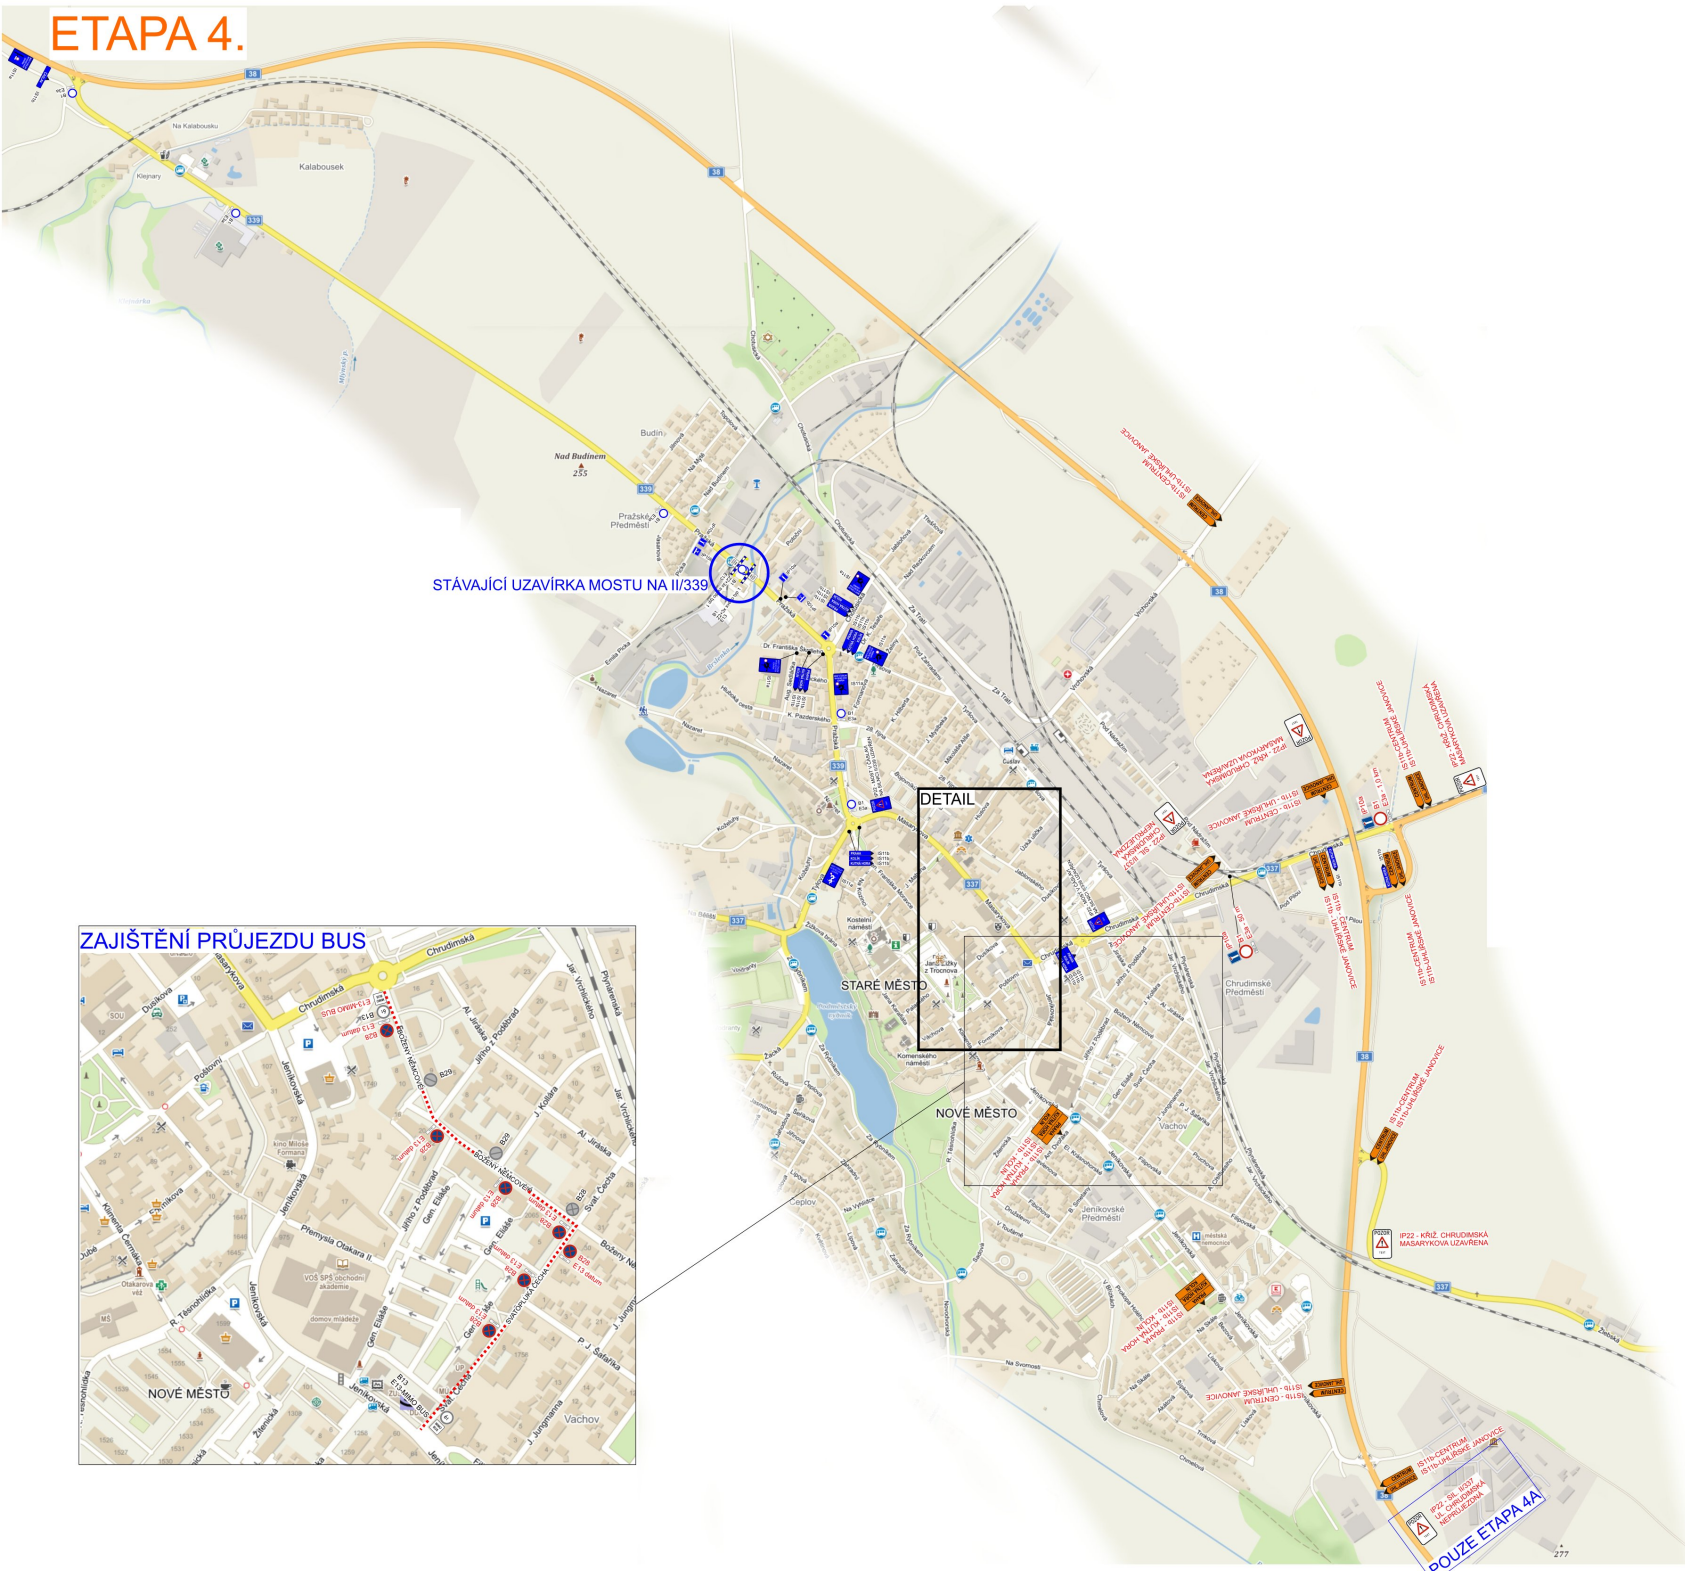
# ETAPA 4.



Zodpovědná osoba: Tomáš Brezina	Kontroloval: Tomáš Brezina	Kreslil: Milan Chlup	<b>SEDOZ</b> DOPRAVNÍ ZNAČENÍ
Objednatel: <b>M-SILNICE</b>			
Akce: ČÁSLAV - oprava II. poloviny II/337 a II/339			Formát: A3
Číslo výkresu: 7			Měřítko:
Obsah: Návrh DIO - ETAPA 4. - OBJÍZDNÁ TRASA			Data: 02/2023
			Dátum: DLR
			Číslo výkresu: 7
			Prvek č.:

Při umístění dopravního značení musí být dodrženy podmínky dané v TP66 - OZNAČENÍ PRACOVNÍCH MÍST NA POZEMNÍCH KOMUNIKACÍCH III.VYDÁNÍ, zák.č.361/2000 Sb. v platném znění a zák.č. 13/1997 Sb. v platném znění.

-  UZAVÍRKA MOSTU NA II/339
-  OPRAVA II. POLOVINY II/337 A II/339

razítka DOBŠ

Při umístění dopravního značení musí být dodrženy podmínky dané v TP66 - OZNAČENÍ PRACOVNÍCH MÍST NA POZEMNÍCH KOMUNIKACÍCH III.VYDÁNÍ, zák.č.361/2000 Sb. v platném znění a zák.č. 13/1997 Sb. v platném znění.

**POUZE ETAPA AA**



# ETAPA 4. - DETAIL

číslicíko DOSS


Zodpovedná osoba:	Konštruktív:	Klient:	<b>SEDOZ</b> DOPRAVNÍ ZNAČENÍ
Tomáš Březina	Tomáš Březina	Milan Čihup	
Objekt:	<b>M-SILNICE</b>		Formát: A3
Adresa:	ČÁSLAV - oprava II. poloviny II/337 a II/339		Mřížko:
Číslo:	Návrh DIO - ETAPA 4. - DETAILY		Datum: 02/2023
			Účel: DIR
			Číslo výkresu: 6
			Plán č.:

Při umístění dopravního značení musí být dodrženy podmínky dané v TP66 - OZNAČENÍ PRACOVNÍCH MÍST NA POZEMNÍCH KOMUNIKACÍCH III.VYDÁNÍ, zák.č.361/2000 Sb. v platném znění a zák.č. 13/1997 Sb. v platném znění.

## ETAPA 4a. - DETAIL

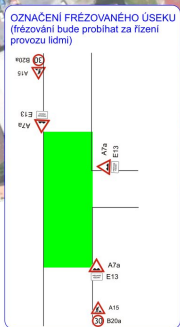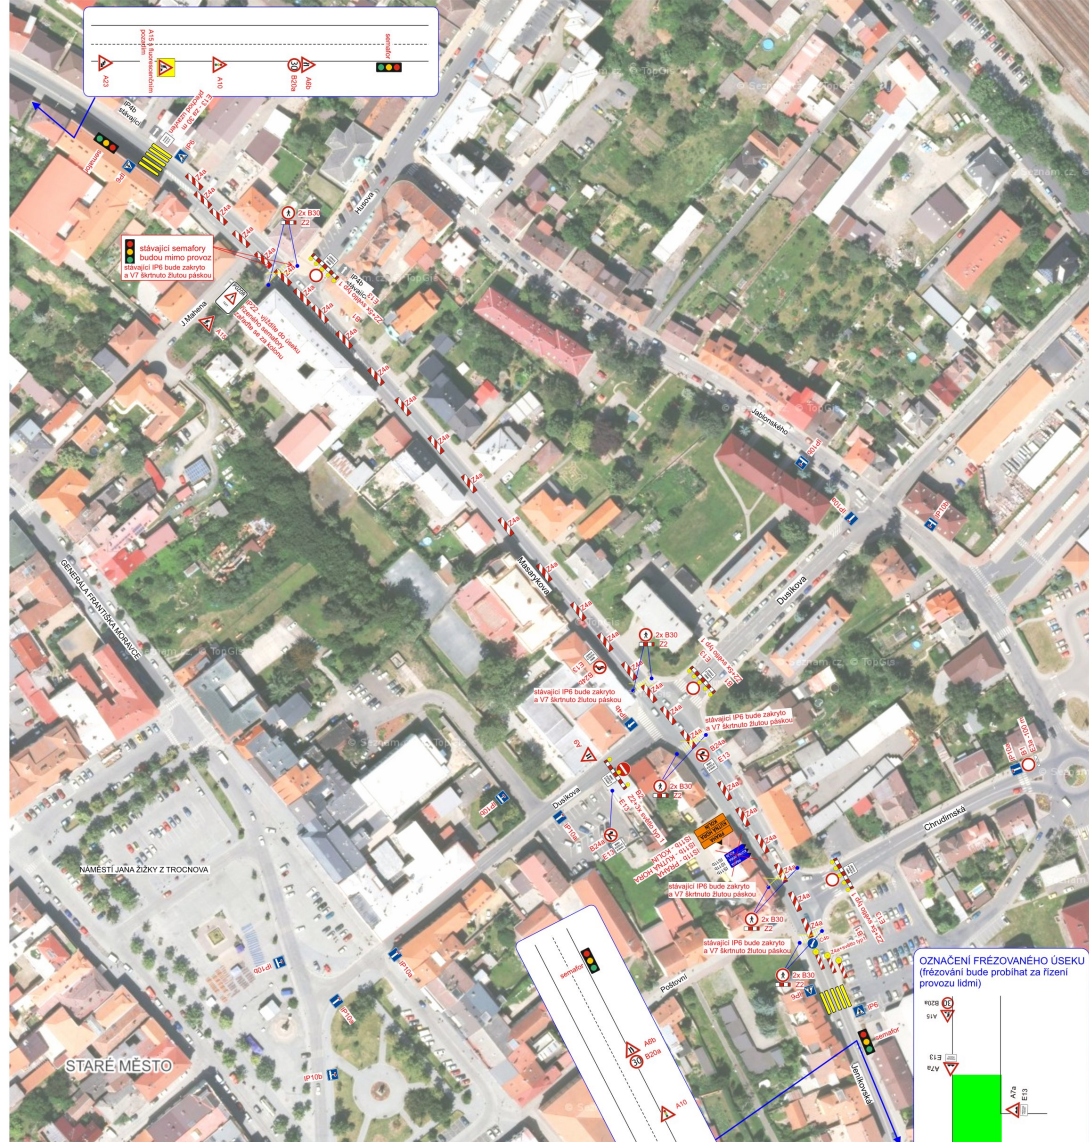


## ETAPA 4b. - DETAIL

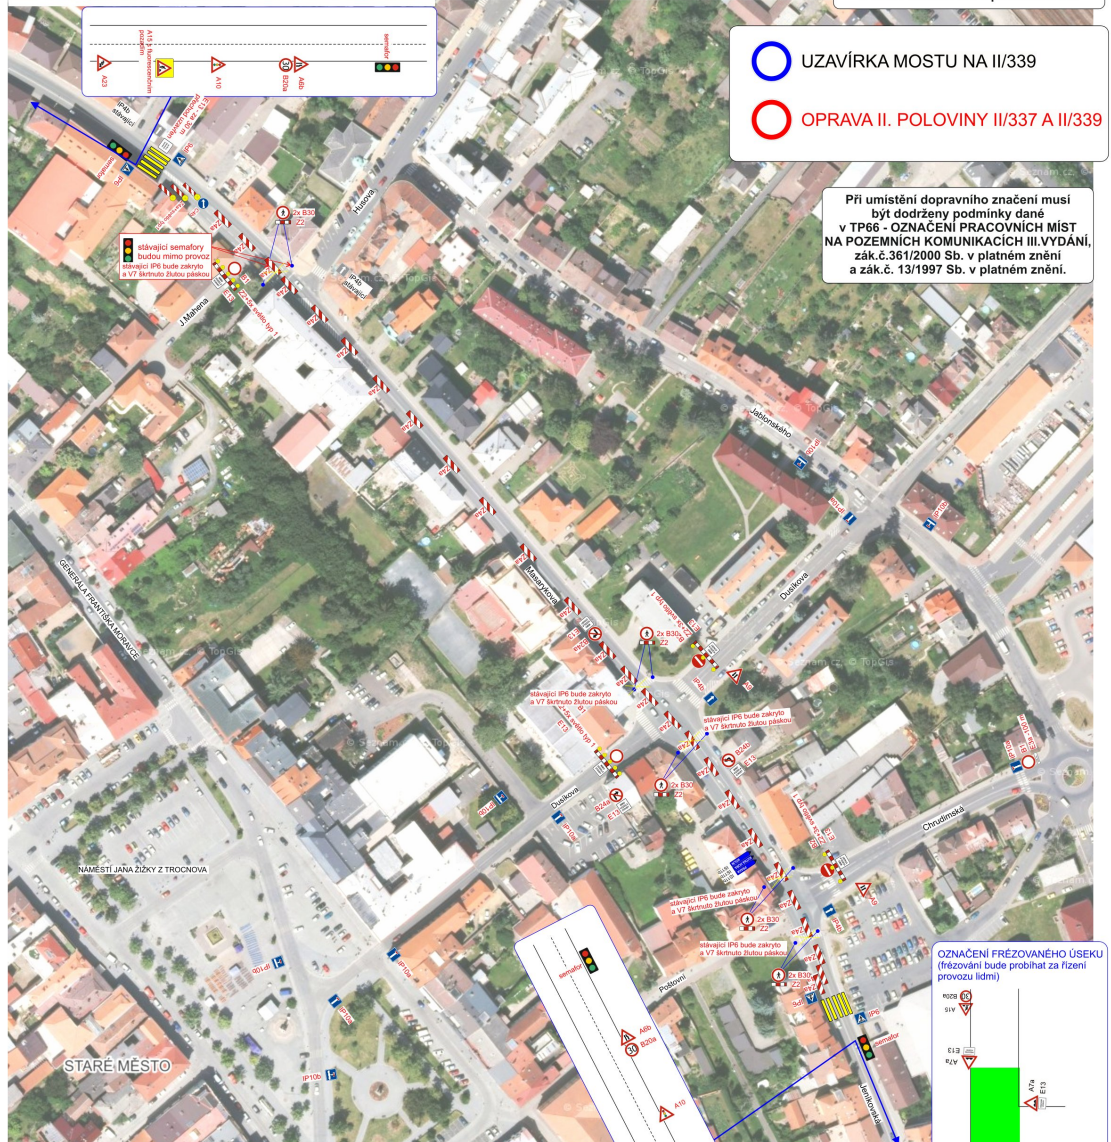


- UZÁVÍRKA MOSTU NA II/339
- OPRAVA II. POLOVINY II/337 A II/339

Při umístění dopravního značení musí být dodrženy podmínky dané v TP66 - OZNAČENÍ PRACOVNÍCH MÍST NA POZEMNÍCH KOMUNIKACÍCH III.VYDÁNÍ, zák.č.361/2000 Sb. v platném znění a zák.č. 13/1997 Sb. v platném znění.

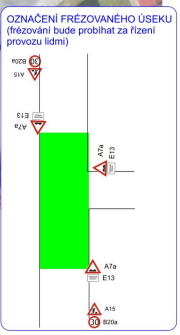

# ETAPA 5. + ETAPA 6.

Zodpovědná osoba: Tomáš Blžena	Kontrola: Tomáš Blžena	Kreslil: Milan Chup	<b>SEDOZ</b> DOPRAVNÍ ZNAČENÍ
Objekt: M-SILNICE			Formát: A3
Akce: ČÁSLAV - oprava II. poloviny II/337 a II/339			Měřítko: 0:20/203
Objekt: Návrh DIO - ETAPA 5.+6.			Stav: DPR
			Číslo výkresu: 9
			Par. č.:

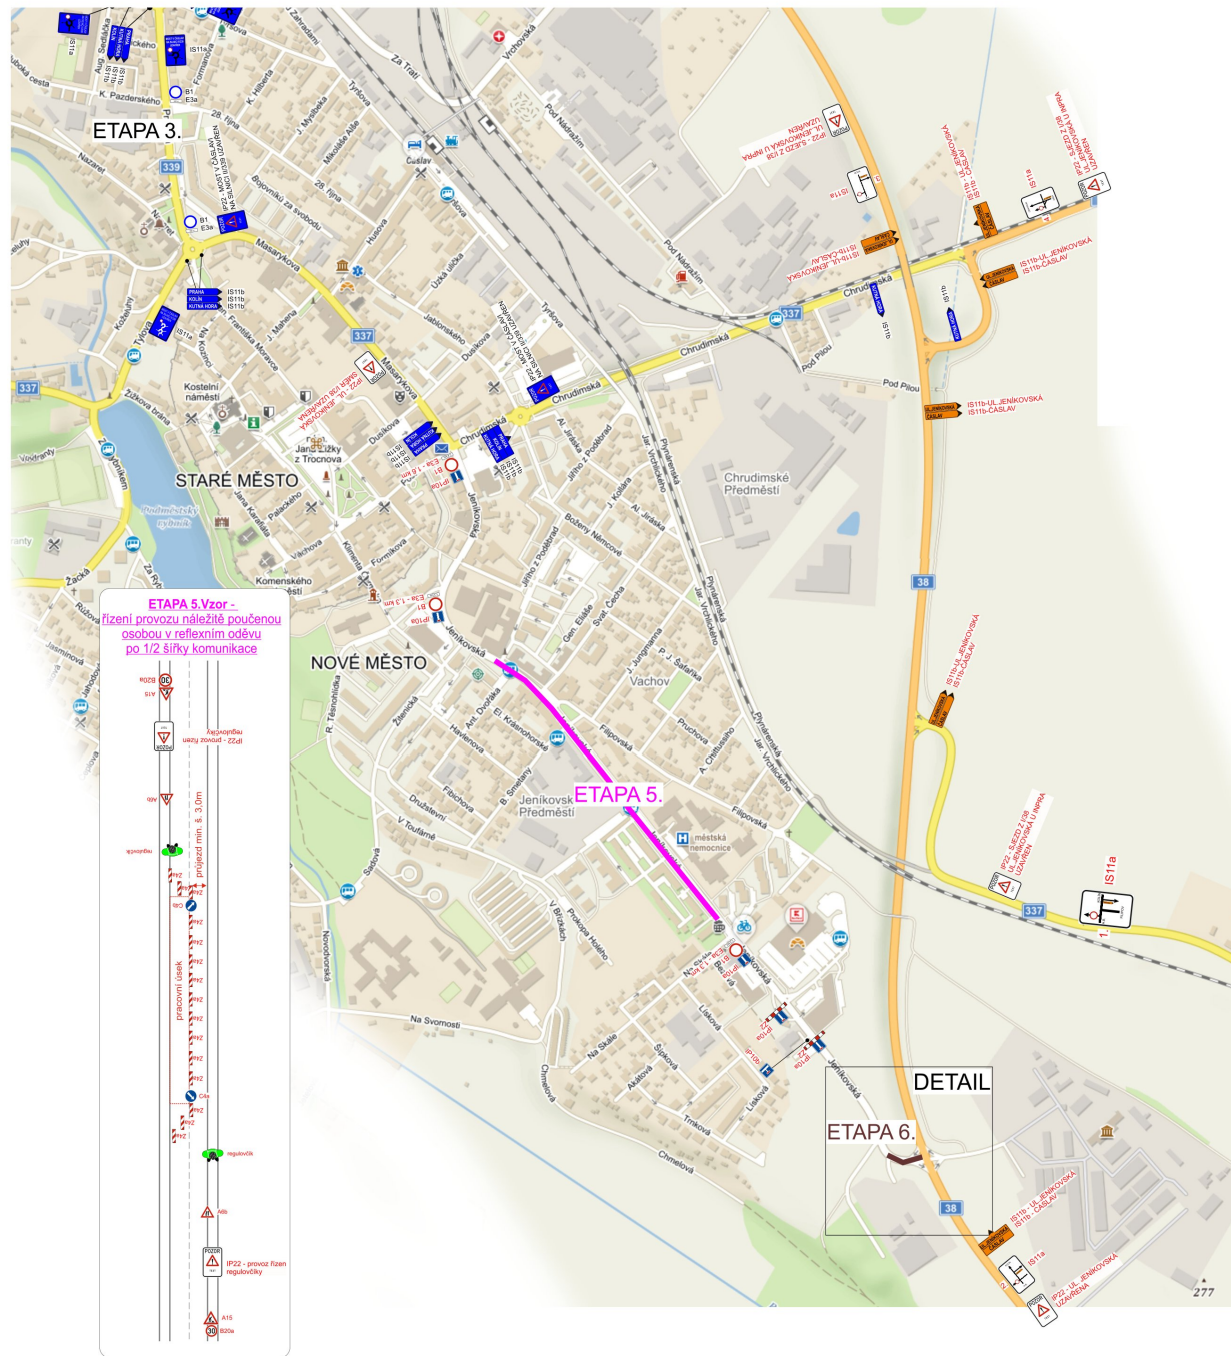


průběžně DOSS

Při umístění dopravního značení musí být dodrženy podmínky dané v TP66 - OZNAČENÍ PRACOVNÍCH MÍST NA POZEMNÍCH KOMUNIKACÍCH III. VYDÁNÍ, zák.č.361/2000 Sb. v platném znění a zák.č. 13/1997 Sb. v platném znění.

- 
- 
- 
- 

1/2 šířky komunikace



# ETAPA 7a.

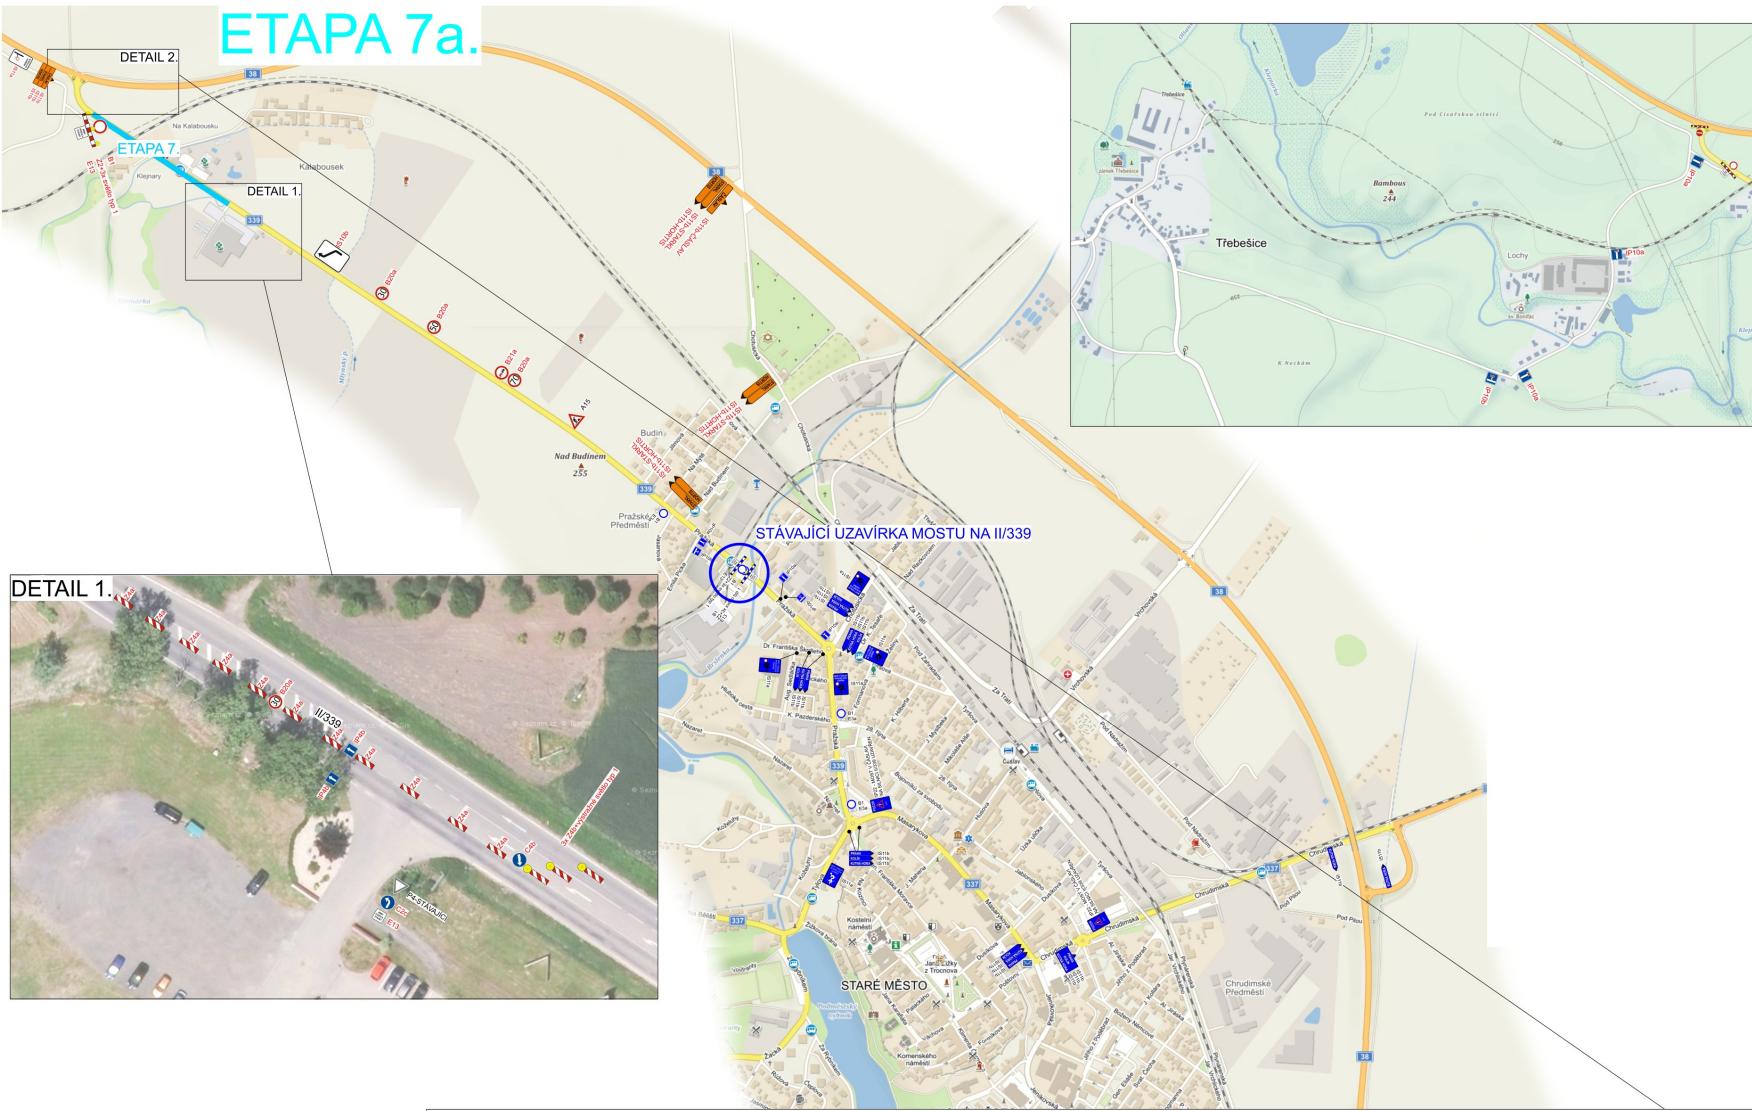

Zodpovědná osoba: Tomáš Března	Kontroloval: Tomáš Března	Kreslil: Milan Čihák	<b>SEDOZ</b> DOPRAVNÍ ZNAČENÍ
Objednatel: <b>M-SILNICE</b>			Formát: A3
Akce: <b>ČÁSLAV - oprava II. poloviny II/337 a II/339</b>			Měřítko: 0:20/2023
Objekt: Návrh DIO - ETAPA 7a.			Datum: DWF
			Číslo výkresu: 10
			Par. č.:


realizováno DOBS

**Při umístění dopravního značení musí být dodrženy podmínky dané v TP66 - OZNAČENÍ PRACOVNÍCH MÍST NA POZEMNÍCH KOMUNIKACÍCH III. VYDÁNÍ, zák.č.361/2000 Sb. v platném znění a zák.č. 13/1997 Sb. v platném znění.**

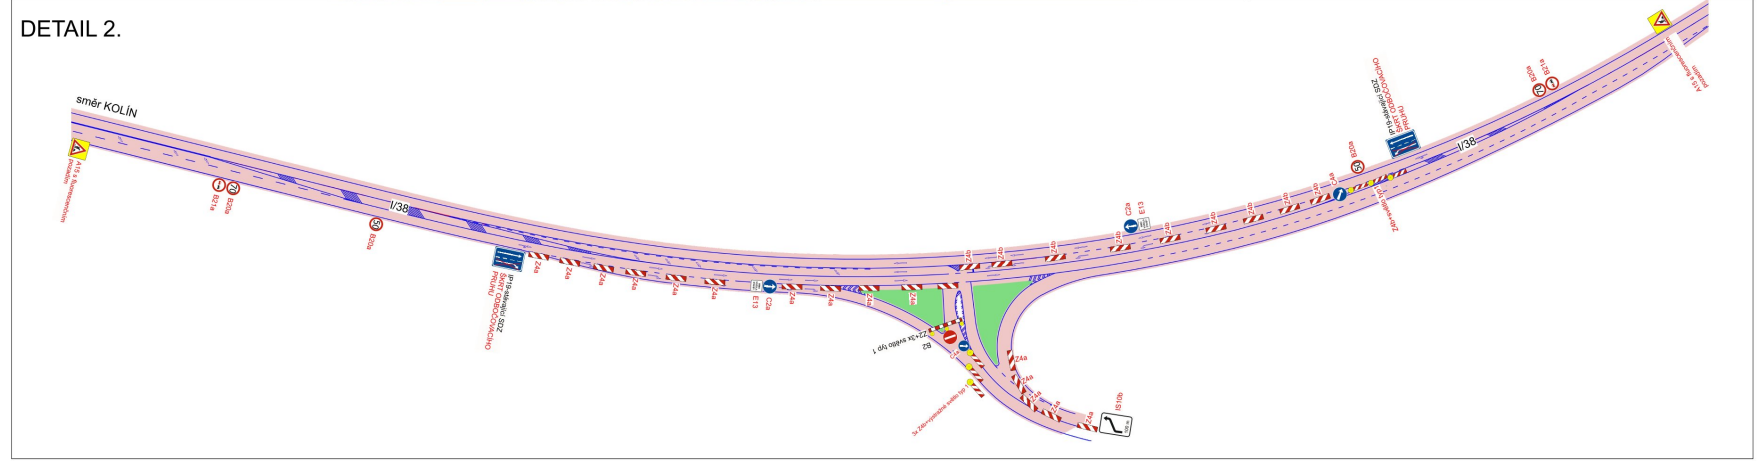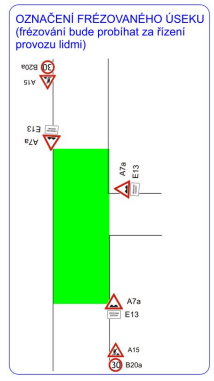



# ETAPA 7b.

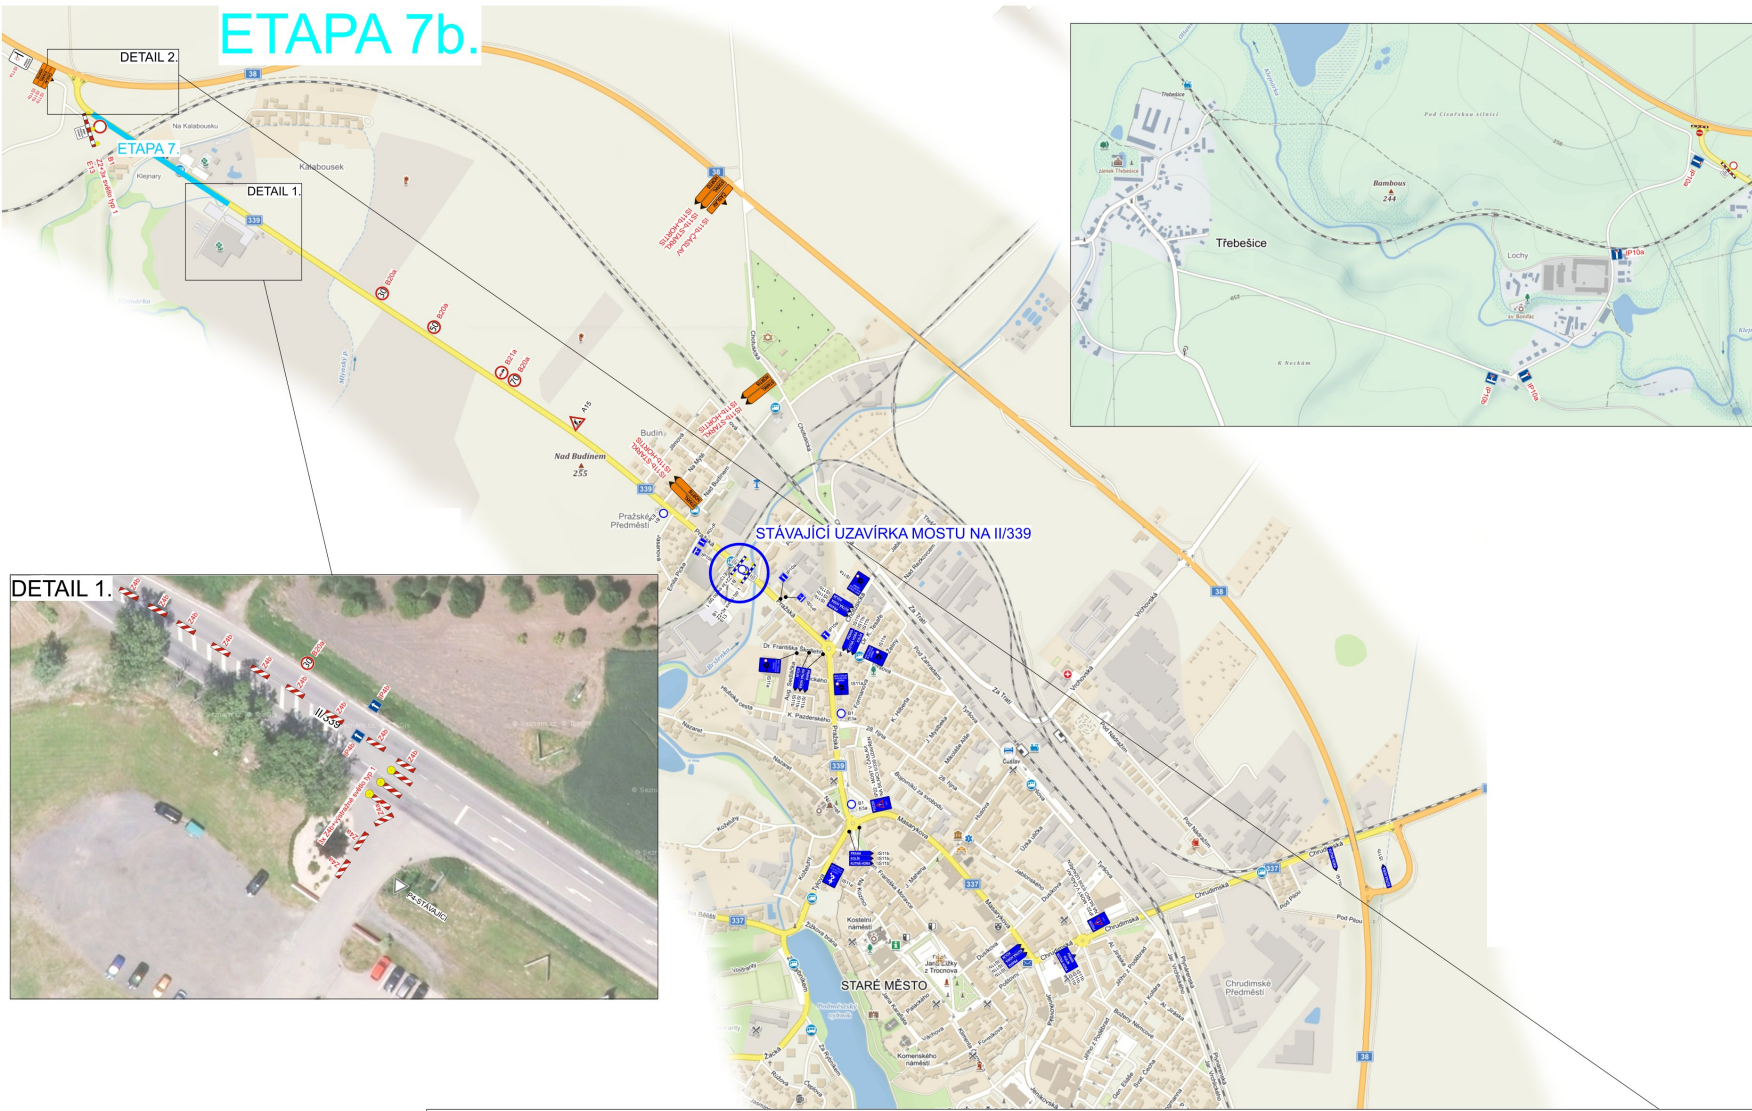

Zodpovědná osoba: Tomáš Března	Kontroloval: Tomáš Března	Kreslil: Milan Čihák	<b>SEDOZ</b> DOPRAVNÍ ZNAČENÍ
Objednatel: <b>M-SILNICE</b>			
Akce: <b>ČÁSLAV - oprava II. poloviny II/337 a II/339</b>			Formát: A3
Objednatel: <b>Návrh DIO - ETAPA 7b.</b>			Měřítko: 1:500
			Datum: 02/2023
			Stav: DWF
			Číslo výkresu: 10
			Par. č.:

realizátor: DOBS

**Při umístění dopravního značení musí být dodrženy podmínky dané v TP66 - OZNAČENÍ PRACOVNÍCH MÍST NA POZEMNÍCH KOMUNIKACÍCH III. VYDÁNÍ, zák. č. 361/2000 Sb. v platném znění a zák. č. 13/1997 Sb. v platném znění.**

