



MĚSTSKÝ ÚŘAD ČÁSLAV

Odbor dopravy

Asig s.r.o.
Budovatelů 324
533 12 Chvaletice

Jednací číslo: MěÚ/62090/2022/DOP
Spis. značka: 10659/2022

Vyřizuje: Jana Šulcová
Tel.: +420 327 300 131
E-mail: sulcova@meucaslav.cz
Datum: 7.11.2022

VEŘEJNÁ VYHLÁŠKA OPATŘENÍ OBECNÉ POVAHY STANOVENÍ MÍSTNÍ ÚPRAVY PROVOZU NA POZEMNÍ KOMUNIKACI

Městský úřad Čáslav, Odbor dopravy příslušný dle ustanovení § 124 odst. 6 zákona č. 361/2000 Sb., o provozu na pozemních komunikacích a o změnách některých zákonů (zákon o silničním provozu), ve znění pozdějších předpisů (dále jen „zákon o silničním provozu“) pro stanovení místní a přechodné úpravy provozu na silnici II. a III. třídy, místní komunikaci a na veřejně přístupné účelové komunikaci na základě žádosti Města Čáslav, Nám. Jana Žižky z Trocnova 1, 286 01 Čáslav, IČ: 00236021 zastoupeno na základě plné moci společností Asig s.r.o., Budovatelů 324, 533 12 Chvaletice, IČ: 25954849, podané dne 19.10.2022 (dále jen „žadatel“) postupem podle § 171 a následné části 6 zákona č. 500/2004 Sb., správní řád, ve znění pozdějších předpisů (dále jen „správní řád“) rozhodl podle § 77 odst. 1 písm. c) a odst. 5 zákona o silničním provozu

o stanovení místní úpravy provozu

z důvodu zlepšení rozhledových poměrů **spočívající v instalaci dopravních zrcadel** v ul. **Filipovská** (výjezd z cyklostezky), ul. **Plynárenská** (výjezd od společnosti POKON a MAPES) a ul. **V Toufárně** (křížení s ul. V Břízkách a B. Smetany) a **DZ „Z11g“ na vyústění účelové komunikace od cyklostezky v ul. Filipovská** v rozsahu dle předložené situace, která je nedílnou součástí tohoto opatření obecné povahy.

Podmínky pro provedení místní úpravy provozu:

1. Dopravní zařízení bude provedeno a instalováno odbornou firmou. DZ bude instalováno v souladu se všemi platnými právními normami a technickými předpisy. Jako závazný předpis pro umístování dopravních zrcadel bude užitá publikace „TP 119“ (Odrázová zrcadla).
2. Budou dodrženy podmínky, které jsou stanoveny ve vyjádření Policie ČR, KŘ Policie Středočeského kraje, DI Kutná Hora č.j. 18.10.2022, vydané pod č.j. KRPS-245393-1/ČJ-2022-010506-ZZ:
 - přesné místo instalace dopravních zrcadel bude určeno na místě samém v závislosti na nejvýhodnějších rozhledových poměrech. Pokud nelze nebo není vhodné využít např. lampu veřejného osvětlení, bude dopravní zrcadlo umístěno na samostatném sloupku.
 - minimální rozměr dopravního zrcadla musí vyhovovat TP 119.



MĚSTSKÝ ÚŘAD ČÁSLAV

Odbor dopravy

Jednací číslo: MěÚ/62090/2022/DOP

- pro řidiče vozidel, jimž jsou určena, musí být nápadná a dobře viditelná, přitom ale nesmí zasahovat do průjezdního prostoru pozemní komunikace.
 - dopravní zrcadla budou umístěna vzhledem k pozorovacímu místu a bude dodržena správná pozorovací vzdálenost.
3. Dopravní značení bude instalováno odbornou osobou, oprávněnou k výkonu této činnosti.

Odůvodnění:

Na základě žádosti podané dne 19.10.2022 žadatelem o stanovení místní úpravy provozu na pozemních komunikacích z důvodu zlepšení rozhledových poměrů - instalace dopravních zrcadel v ul. Filipovská (výjezd z cyklostezky), ul. Plynárenská (výjezd od společnosti POKON a MAPES) a ul. V Toufárně (křížení s ul. V Břízkách a B. Smetany) a DZ „Z11g“ na vyústění účelové komunikace od cyklostezky v ul. Filipovská, bylo podle ustanovení § 171 správního řádu zahájeno řízení, na základě kterého se vydává závazné opatření obecné povahy. K žádosti o stanovení místní úpravy provozu byla přiložena situace s návrhem umístění dopravního značení a návrh byl v souladu s ustanovením § 172 odst. 1 správního řádu projednán s policií, která vydala souhlasné písemné vyjádření.

V souladu s § 173 odst. 1 správního řádu a dle § 77 odst. 1 písm. a) zákona o silničním provozu se proto dnešním dnem stanovuje místní úprava provozu na místní komunikaci ul. Filipovská, ul. Plynárenská a ul. V Toufárně v Čáslavi, spočívající v instalaci dopravních zrcadel a dopravního značení „Z11g“ dle předložené situace, která je nedílnou součástí tohoto opatření.

Poučení:

Proti stanovení místní úpravy provozu formou opatření obecné povahy nelze podat opravný prostředek dle § 173 odst. 2 správního řádu.

Jana Šulcová
oprávněná úřední osoba

Toto opatření obecné povahy musí být vyvěšeno po dobu 15 dnů.

Vyvěšeno dne:

Sejmuto dne:

Razítko, podpis orgánu, který potvrzuje vyvěšení a sejmutí opatření



MĚSTSKÝ ÚŘAD ČÁSLAV

Odbor dopravy

Jednací číslo: MěÚ/62090/2022/DOP

Doručí se:

Dotčené osoby:

- *v souladu s § 172 odst. 1 správního řádu doručuje Městský úřad Čáslav, Odbor dopravy toto opatření obecné povahy dotčeným osobám veřejnou vyhláškou. Doručení veřejnou vyhláškou bude provedeno v souladu s § 25 správního řádu tak, že se písemnost vyvěsí na úřední desce Městského úřadu Čáslav a současně bude zveřejněna způsobem umožňujícím dálkový přístup. Patnáctým dnem po vyvěšení bude písemnost považována za doručenou.*

Dotčený orgán:

- Krajské ředitelství policie Středočeského kraje, dopravní inspektorát Kutná Hora, IDDS: 2dtai5u


Dále se doručí:

- Asig s.r.o., Budovatelů 324, 533 12 Chvaletice
- Město Čáslav, nám. Jana Žižky z Trocnova 1, 286 01 Čáslav
se žádostí o bezodkladné vyvěšení oznámení na své úřední desce po dobu nejméně 15 dnů a o zpětné zaslání potvrzeného oznámení
- Městský úřad Čáslav, Odbor investic



MĚSTSKÝ ÚŘAD ČÁSLAV
Odbor dopravy

Jednací číslo: MěÚ/62090/2022/DOP

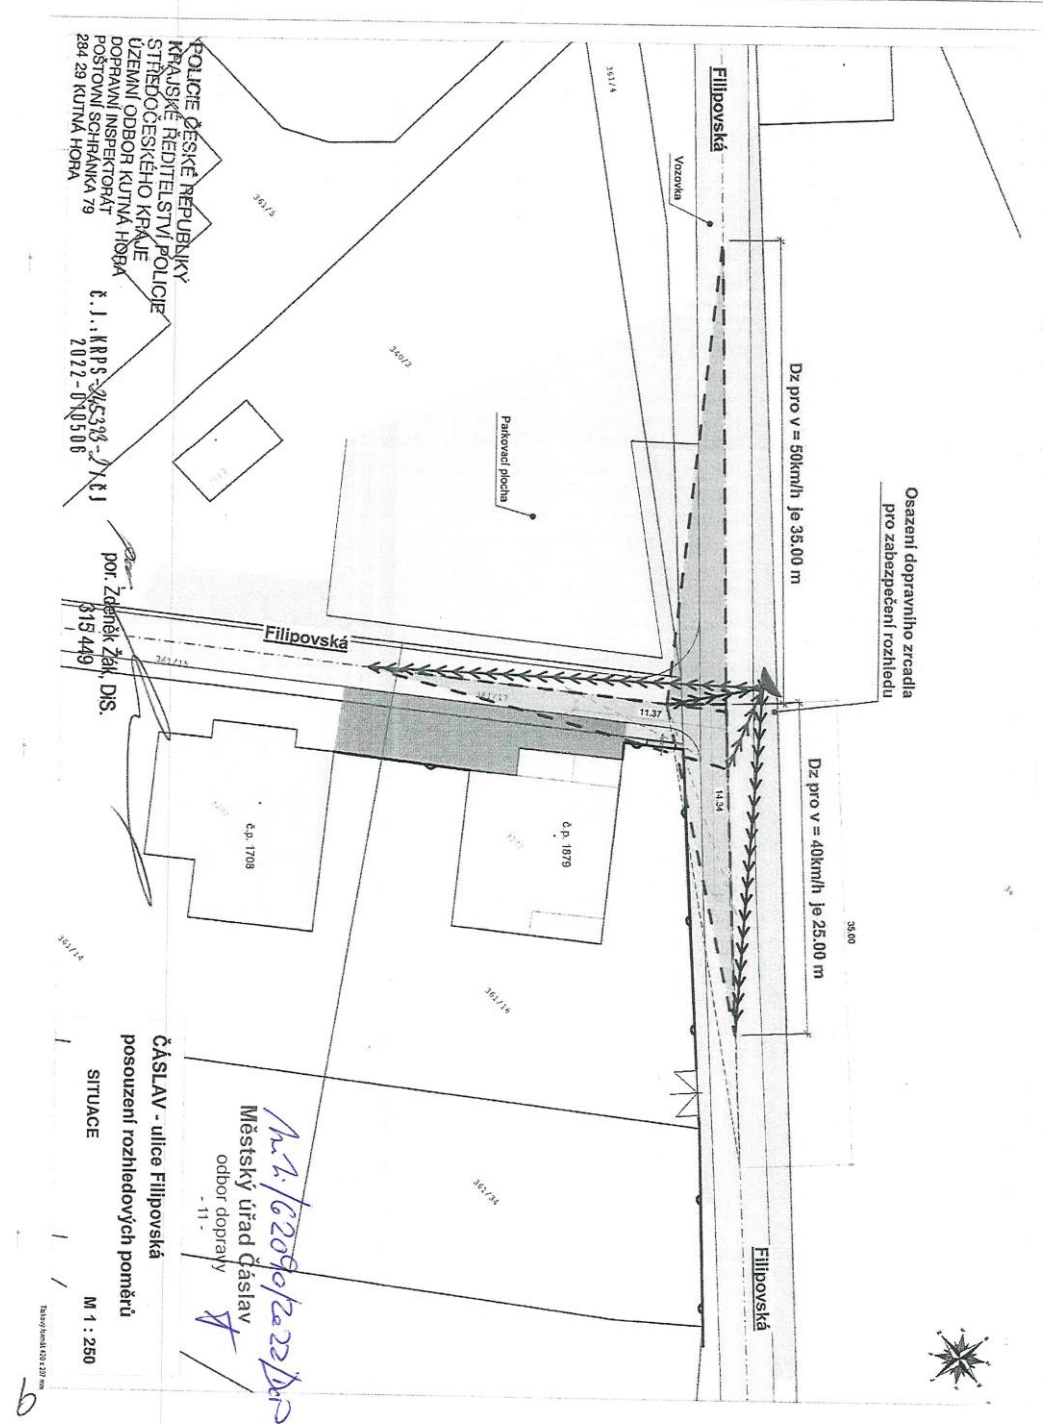




MĚSTSKÝ ÚŘAD ČÁSLAV

Odbor dopravy

Jednací číslo: MĚÚ/62090/2022/DOP

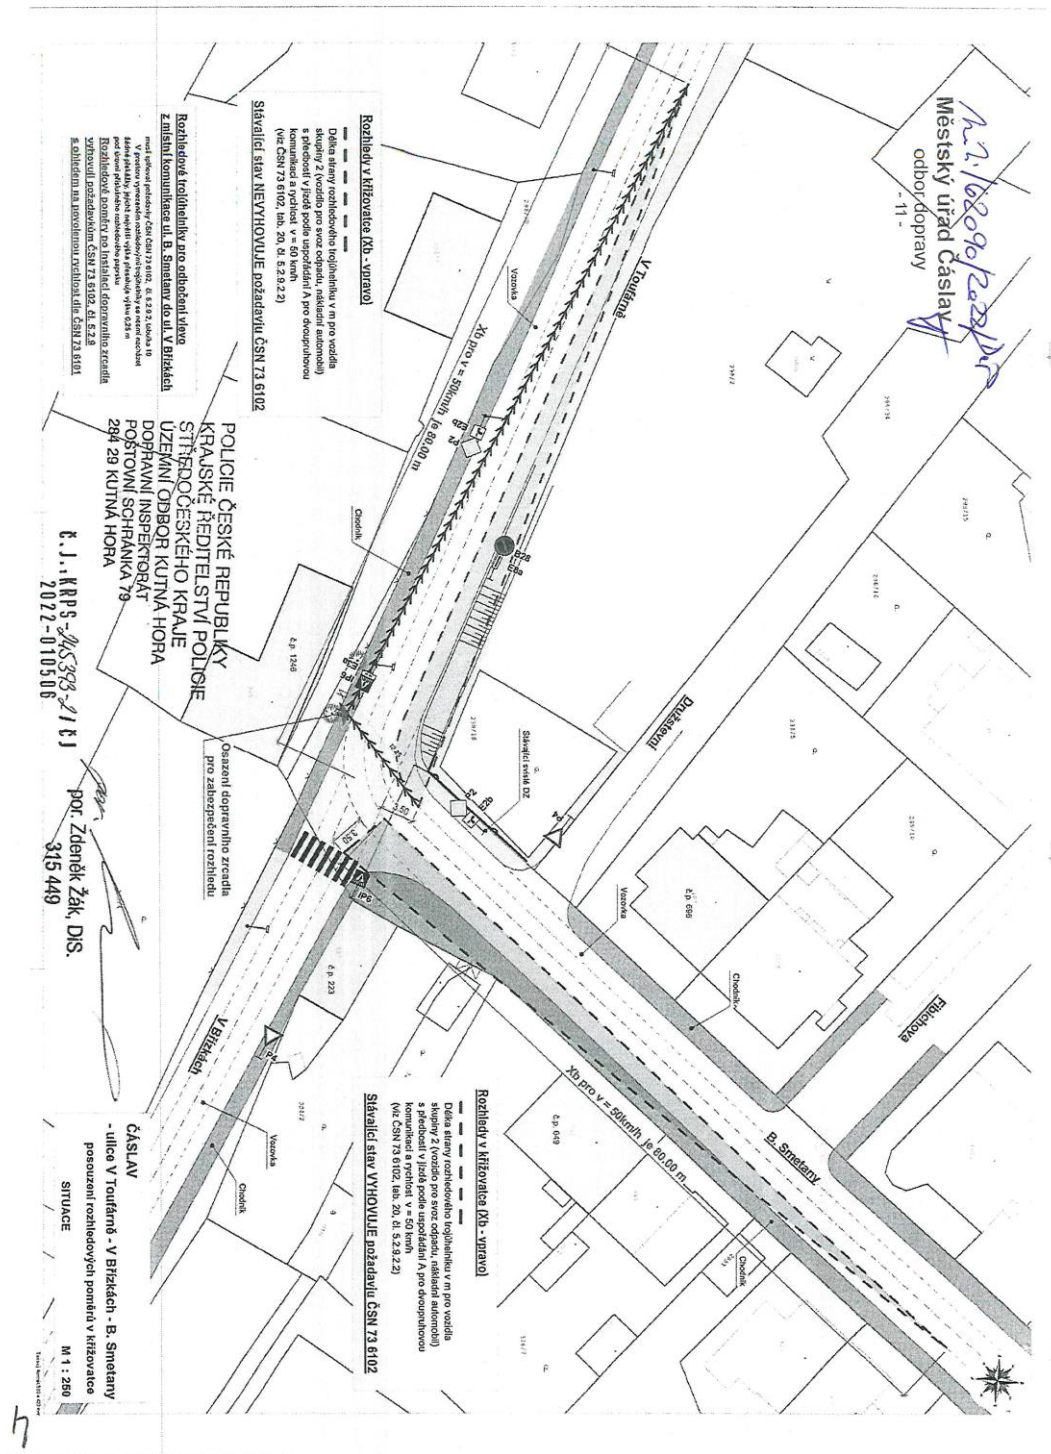




MĚSTSKÝ ÚŘAD ČÁSLAV

Odbor dopravy

Jednací číslo: MěÚ/62090/2022/DOP

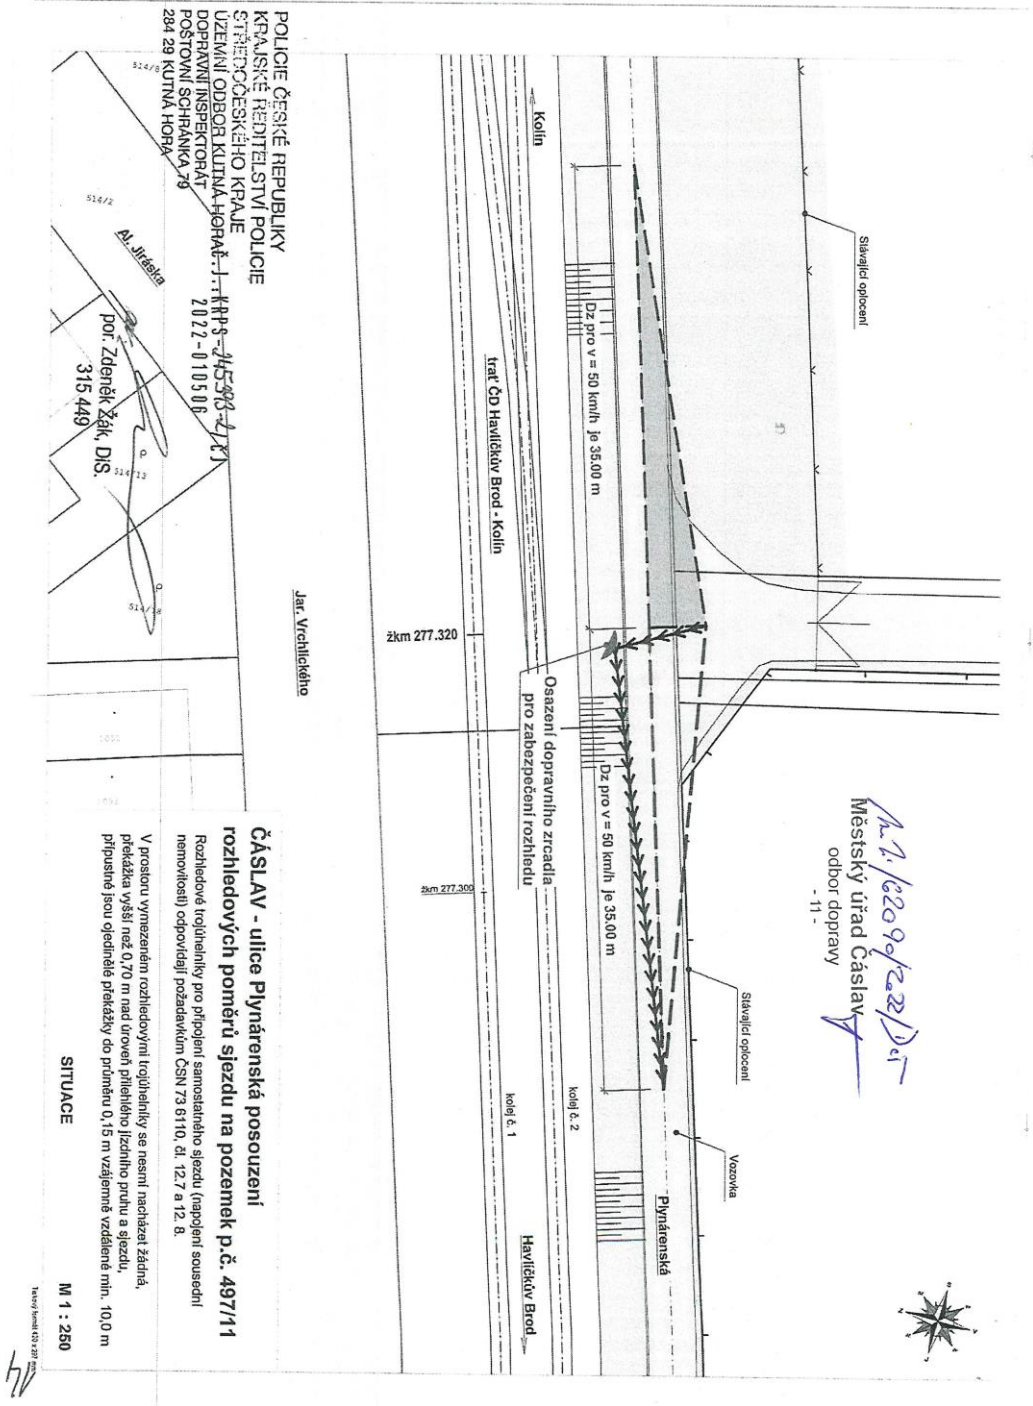





MĚSTSKÝ ÚŘAD ČÁSLAV

Odbor dopravy

Jednací číslo: MěÚ/62090/2022/DOP


R.č. 10215-245392-1008-1022-010006

11. 7. 21

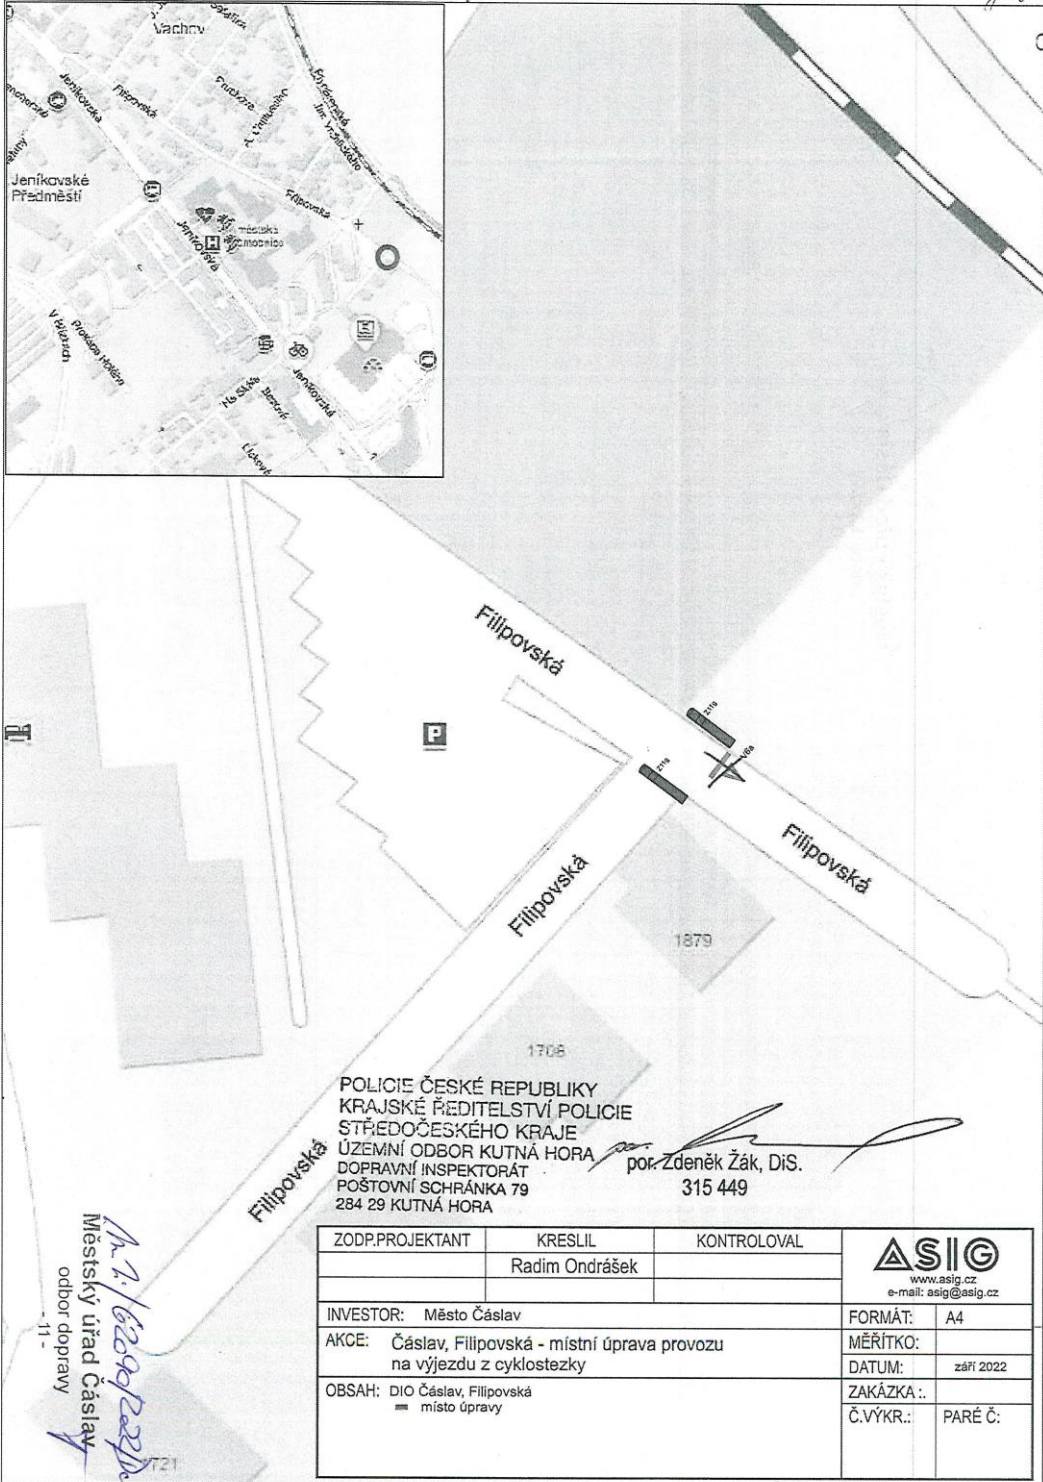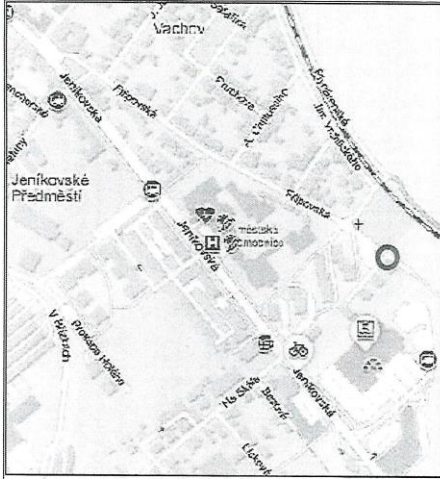

POLICIE ČESKÉ REPUBLIKY
KRAJSKÉ ŘEDITELSTVÍ POLICIE
STŘEDOČESKÉHO KRAJE
ÚZEMNÍ ODBOR KUTNÁ HORA
DOPRAVNÍ INSPEKTORÁT
POŠTOVNÍ SCHRÁNKA 79
284 29 KUTNÁ HORA
por. Zdeněk Žák, DiS.
315 449

11. 7. 2022
Městský úřad Čáslav
odbor dopravy

ZODP.PROJEKTANT	KRESLIL	KONTROLOVAL	 www.asig.cz e-mail: asig@asig.cz	
	Radim Ondrášek		FORMÁT:	A4
INVESTOR: Město Čáslav			MĚŘÍTKO:	
AKCE: Čáslav, Filipovská - místní úprava provozu na výjezdu z cyklostezky			DATUM:	září 2022
OBSAH: DIO Čáslav, Filipovská = místo úpravy			ZAKÁZKA.:	
			Č.VÝKR.:	PARÉ Č.: