

Jan Kukacka  
Sázavská, 508  
257 22 Cerný  
tel: 775 340 347  
jan.kukacka@email.cz

NÁZEV STAVBY		ČÍSLO STAVBY
Vodranty, obnova NN části obce - kinn, demontážní		IE-12-6010082
INVESTOR ČEZ Distribuce a.s., Teplická 874/8, Děčín IV - Podmokly, 405 02		ČÍSLO VÝKRESU 1b
ČÁST Situční plán elektrického vedení	MÍSTO STAVBY Vodranty	Měřítko: 1:500
Kreslil: JH Dvořák		Datum: 9.2020

Podpis: .....

#### Stávající zařízení


- Vnitřní STP (Četín)
- Pojistková skříň NN
- Sloup
- Vedení NN kabelové
- Venkovní vedení NN
- Neprůvzdušné síť Četín
- Vodovod
- Kanalizace dešťová
- ČOV (čistírna odpadních vod)
- Střešní
- Zední konzole

#### Nová zařízení

- Kabelové vedení NN
- Pojistková skříň NN
- Sloup
- Venkovní vedení NN
- Střešní
- Zední konzole

V obci Vodranty dojde k vybudování nového kabelového vedení NN a přepojení stávajících odběratelů elektrické energie, kterých se rekonstrukce dotkne.

Stávající venkovní vedení bude nahrazeno novým ve stávající trase od sloupu č.49 ke sloupu č.54. Dále bude stávající venkovní vedení nahrazeno novým ve stávající trase od sloupu č.14 ke sloupu č.19. Také bude nahrazen sloup č.4 u pozemku p.č. st.24/2.

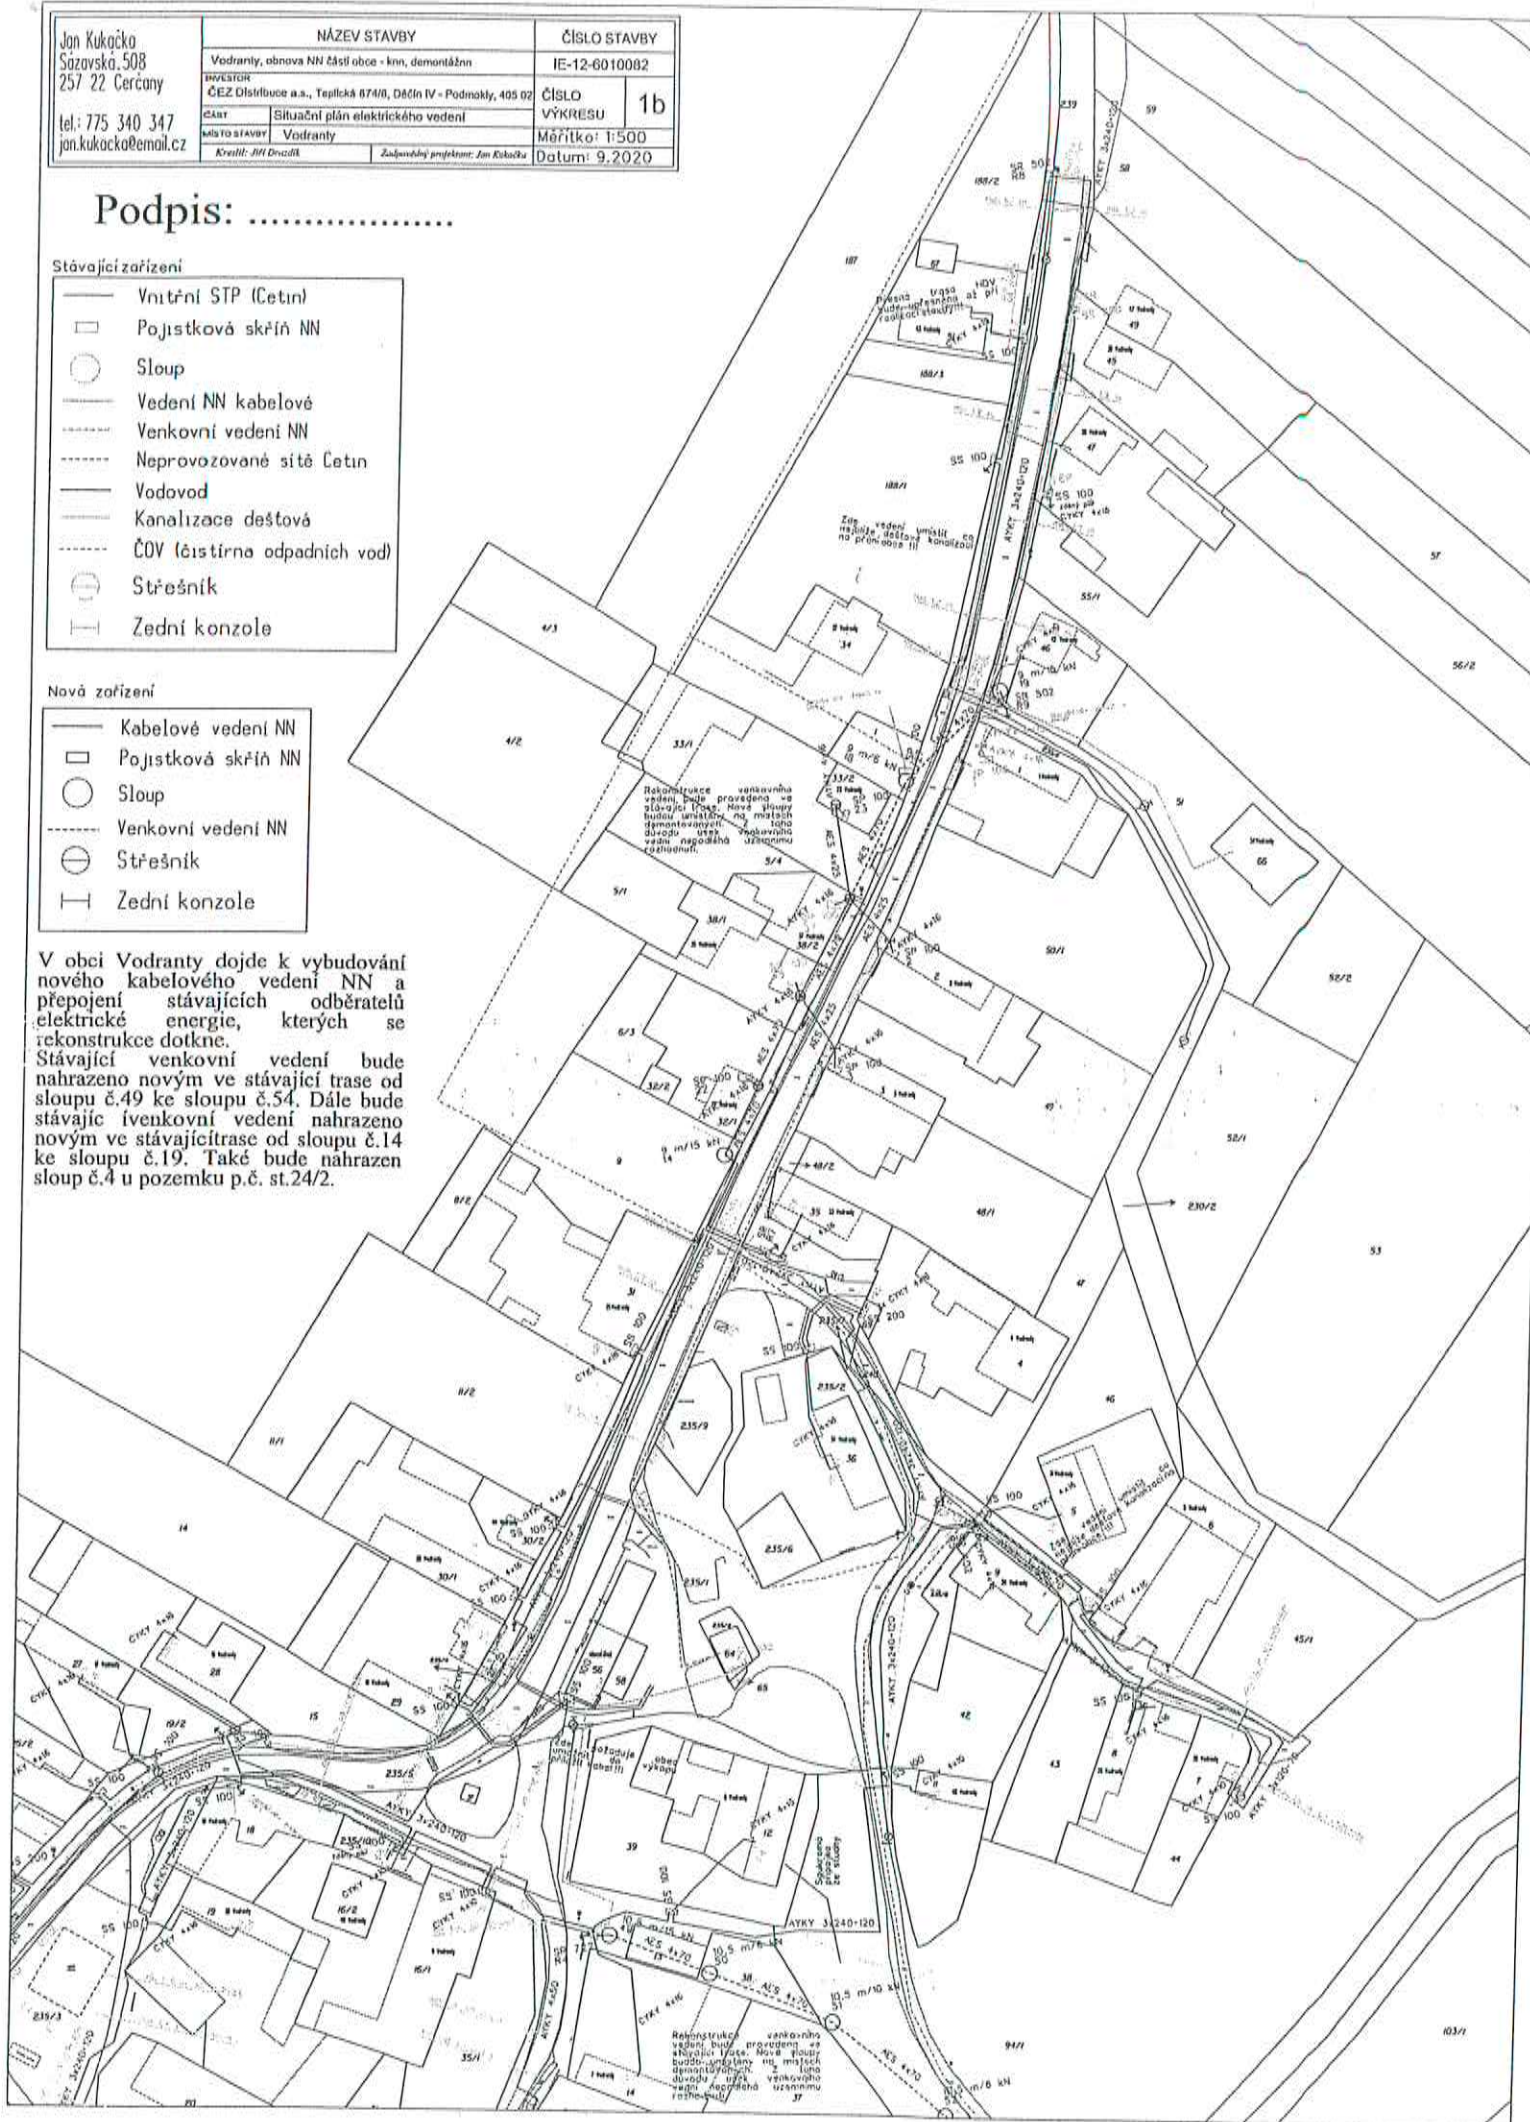

JAK KUBIČKA Srdcová 508 251 22 Letňany tel: 775 340 347 jak.kubicka@sez.cz	
NÁZEV STAVBY VODÁRNÝ STROPEC NN 1441 0004 - NN, doplnění PRŮJEM ČEZ Distribuce a.s., Třebická třída, oddělení IV - Početní, 405 02 DLE Stupeň plán elektrotechnického vedení Měřítko: 1:500 Datum: 9.2020	ČÍSLO STAVBY IE-12-6010082 ČÍSLO VÝKRESU <b>1a</b>

Podpis: .....

**Stávající zařízení**

- Vnitřní SFP (černá)
- Pojistková skříň NN
- Sloup
- Vedení NN kabelové
- Venkovní vedení NN
- Neprůvzdušované síť Četm
- Vodovod
- Kanalizační dešťová
- ČOV (čistična odpadních vod)

**Nové zařízení**

- Kabelové vedení NN
- Pojistková skříň NN
- Sloup
- Venkovní vedení NN

V obci Vodňany dojde k vybudování nového kabelového vedení NN a připojení stávajících odběratelů elektrické energie, kterých se rekonstrukce dotkne. Stávající venkovní vedení bude nahrazeno novým ve stávající trase od sloupu č.49 ke sloupu č.54. Dále bude stávající i venkovní vedení nahrazeno novým ve stávající trase od sloupu č.14 ke sloupu č.19. Také bude nahrazen sloup č.4 u pozemku p.č. st.24/2.

