


HORKA I

OBSAH:
ZMĚNA Č. 1
ÚZEMNÍHO PLÁNU HORKA I
KOORDINAČNÍ VÝKRES **1:5000**

Pořizovatel: MěÚ Čáslav
Projektant: Ing.Arch. Rostislav Jukl
Číslo výkresu: 5
Datum: 01/2024

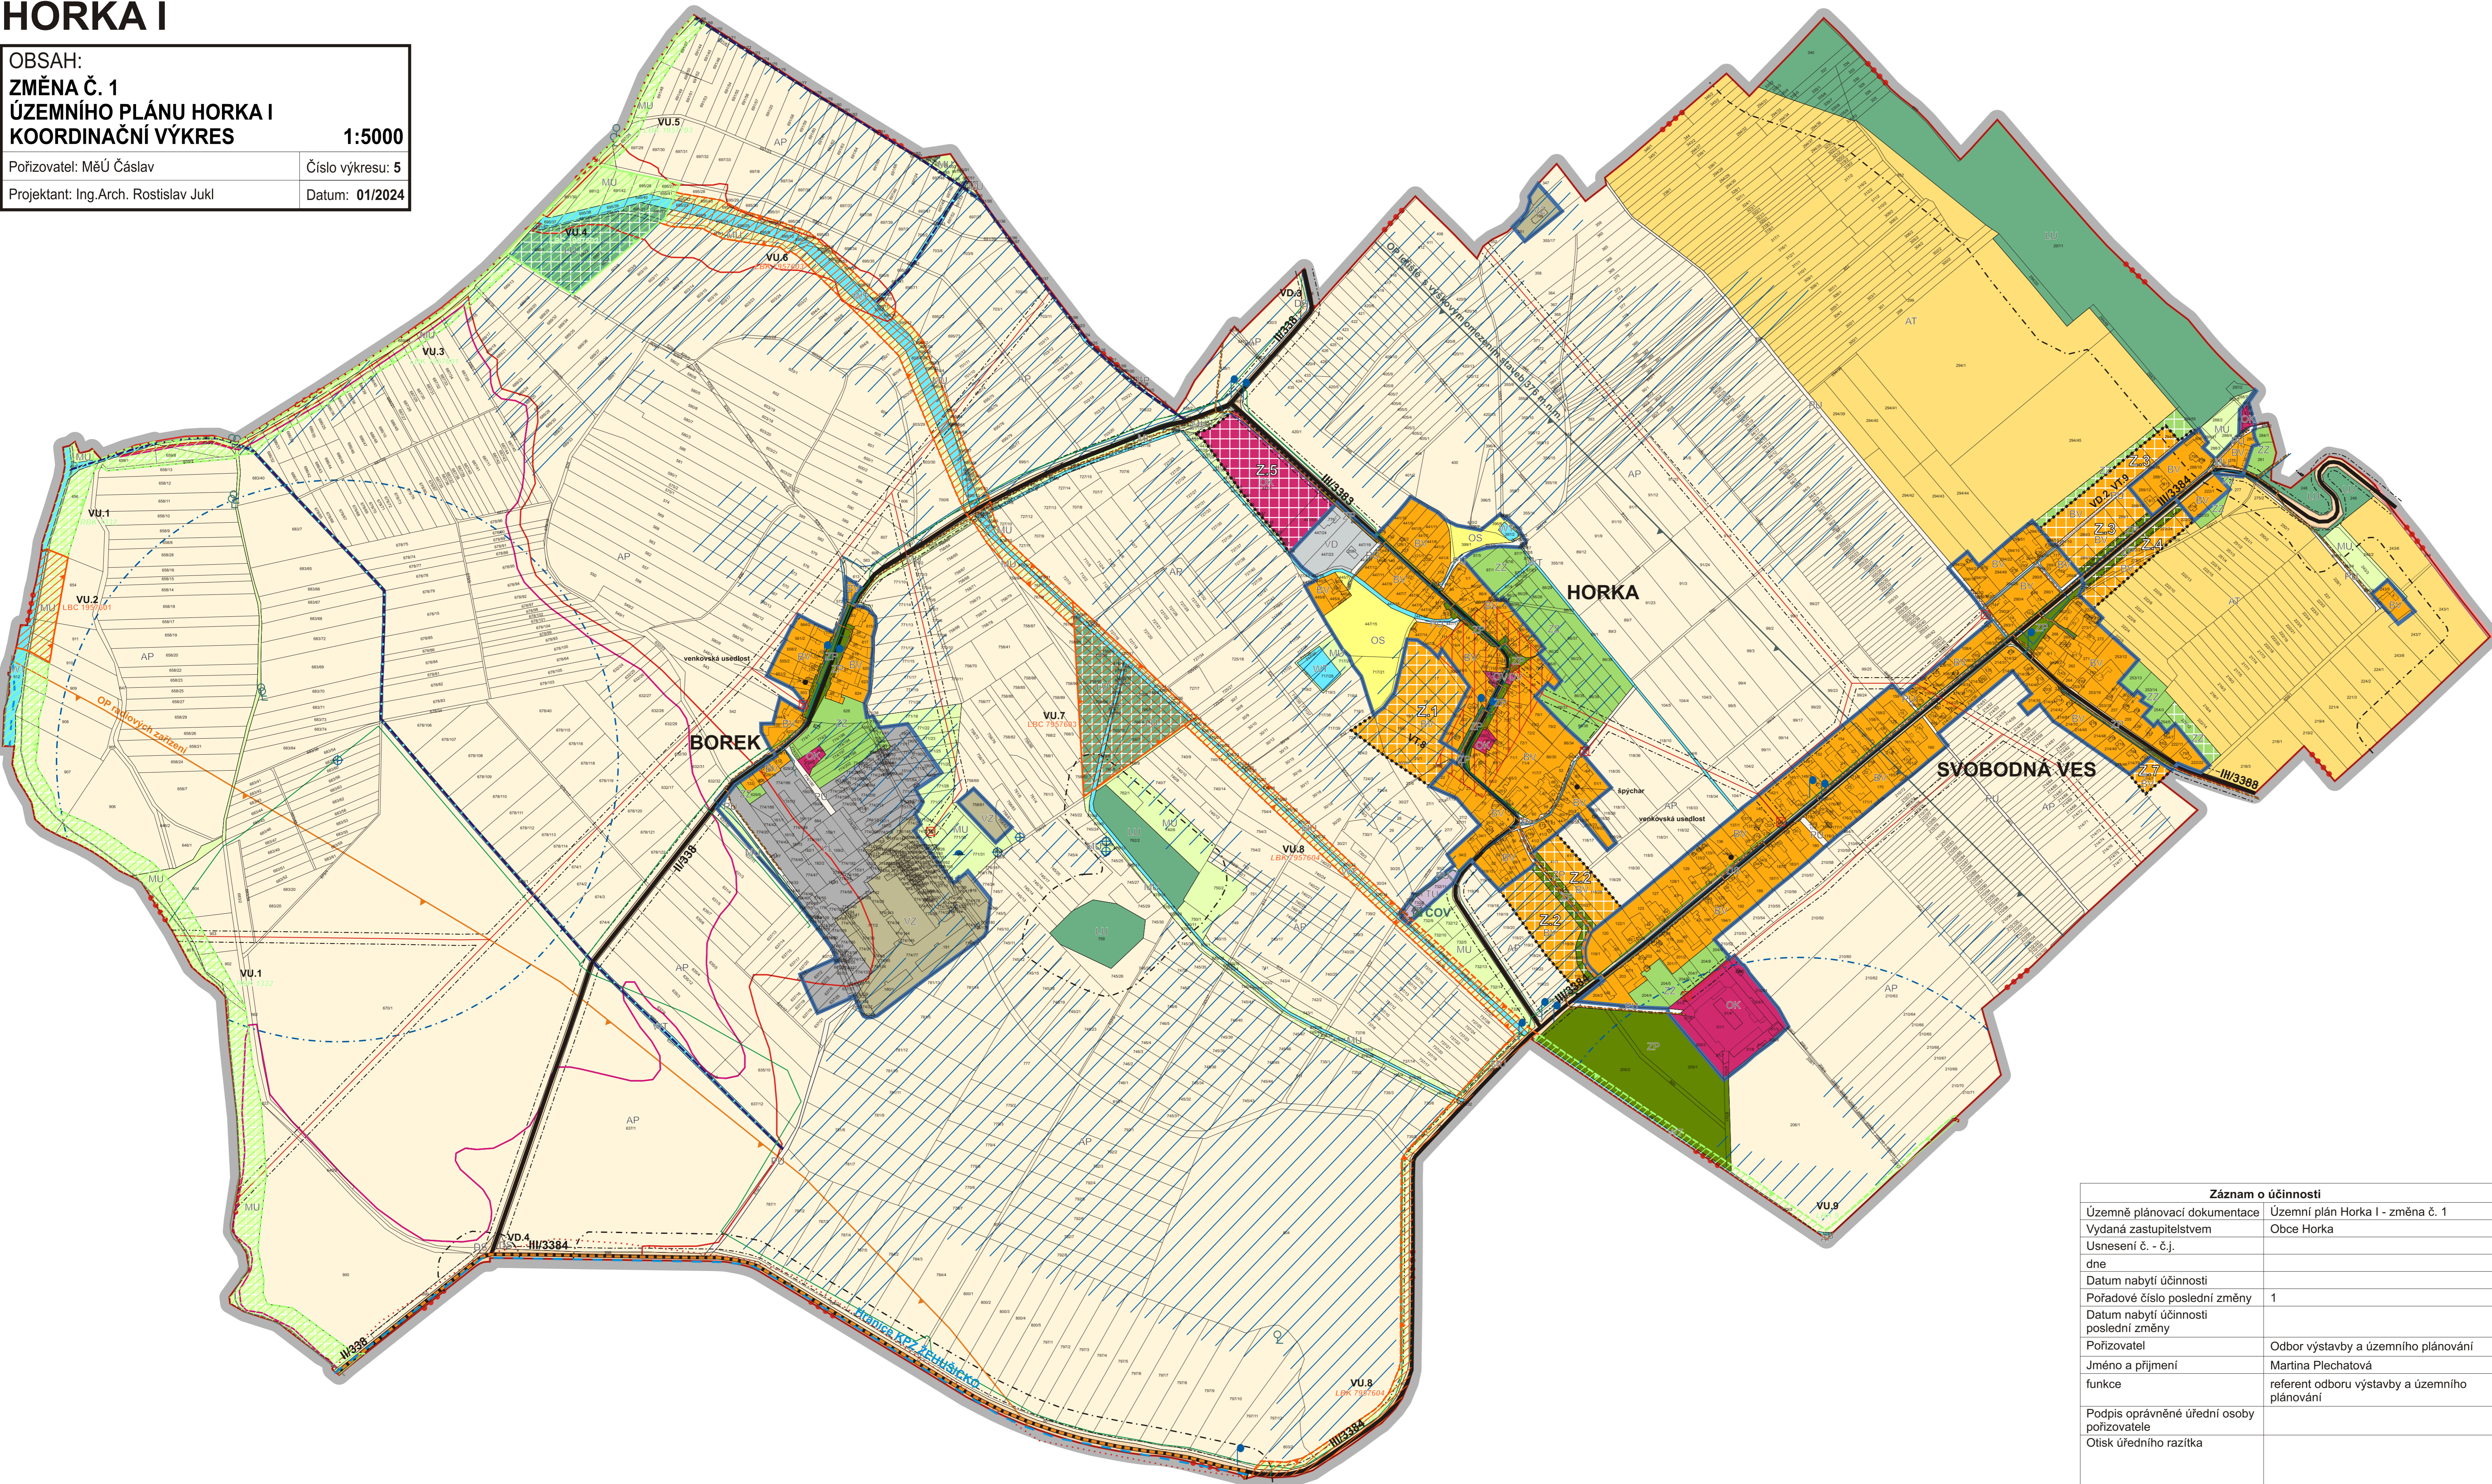

LEGENDA

- řešené území
- hranice katastrálního území
- zastavěné území obce k 31.10.2023
- zastavitelná plocha
- hranice kraje

ÚZEMNÍ SYSTÉM EKOLOGICKÉ STABILITY, OCHRANA PŘÍRODY

- stav návrh
- regionální biokoridor
- lokální biocentrum
- lokální biokoridor
- památné stromy

PLOCHY S ROZDÍLNÝM ZPŮSOBEM VYUŽITÍ

BV	bydlení venkovské
OV	občanské vybavení veřejné
OK	občanské vybavení komerční
OS	občanské vybavení - sport
PU	veřejná prostranství všeobecná
ZP	zeleň - parky a parkové upravené plochy
ZZ	zeleň - zahrady a sady
DS	doprava silniční
TU	technická infrastruktura všeobecná
VL	výroba lehká
VD	výroba drobná a služby
VZ	výroba zemědělská a lesnická
WT	vodní a vodních toků
AP	pole a trvalé travní porosty
AT	trvalé kultury
LU	lesní všeobecné
MU	smíšené nezastavěného území všeobecné

DOPRAVNÍ INFRASTRUKTURA

- silnice II.třídy
- silnice III.třídy
- cyklistická trasa
- zastávka BUS

TECHNICKÁ INFRASTRUKTURA

- vrchní vedení elektro 22 kV
- trafostanice
- vysokotlaký, středotlaký plynovod
- vodní zdroj
- vodojem
- vodovod
- čistírna odpadních vod
- kanalizace
- telefonní kabel
- hlavní odvodňovací zařízení
- meliorace

LIMITY A OCHRANNÁ PÁSMA

- nemovitá kulturní památka
- archeologická památka
- záplavy - pětiletá voda
- záplavy - dvacetiletá voda
- záplavy - stoletá voda
- záplavy - aktivní zóna
- ochranné pásmo letiště - výškové omezení staveb
- ochranné pásmo letiště - let. radiových zabezpečovacích zařízení
- ochranné pásmo komunikací
- ochranné pásmo vodních zdrojů II. a III.st.
- ochranné pásmo vedení elektro, plynovodu a produktovodu
- ochranné pásmo Žehušické obory
- hranice KPZ ŽEHUŠICKO
- ochranné pásmo lesa

Celé správní území obce je situováno v zájmovém území Ministerstva obrany ČR - jevy 102a, 82a, 114, 73, 119, 77a.

Záznam o účinnosti	
Územně plánovací dokumentace	Územní plán Horka I - změna č. 1
Vydaná zastupitelstvem	Obce Horka
Usnesení č. - č.j.	
dne	
Datum nabytí účinnosti	
Pořadové číslo poslední změny	1
Datum nabytí účinnosti poslední změny	
Pořizovatel	Odbor výstavby a územního plánování
Jméno a příjmení	Martina Plechatová
funkce	referent odboru výstavby a územního plánování
Podpis oprávněné úřední osoby pořizovatele	
Ótisk úředního razítka	