


# ODŮVODNĚNÍ ÚZEMNÍHO PLÁNU DROBOVICE

GRAFICKÁ ČÁST ODŮVODNĚNÍ ÚP - M 1 : 5 000

II.B1 - KOORDINAČNÍ VÝKRES

NÁVRH ÚZEMNÍHO PLÁNU  
PRO VEŘEJNÉ PROJEDNÁNÍ

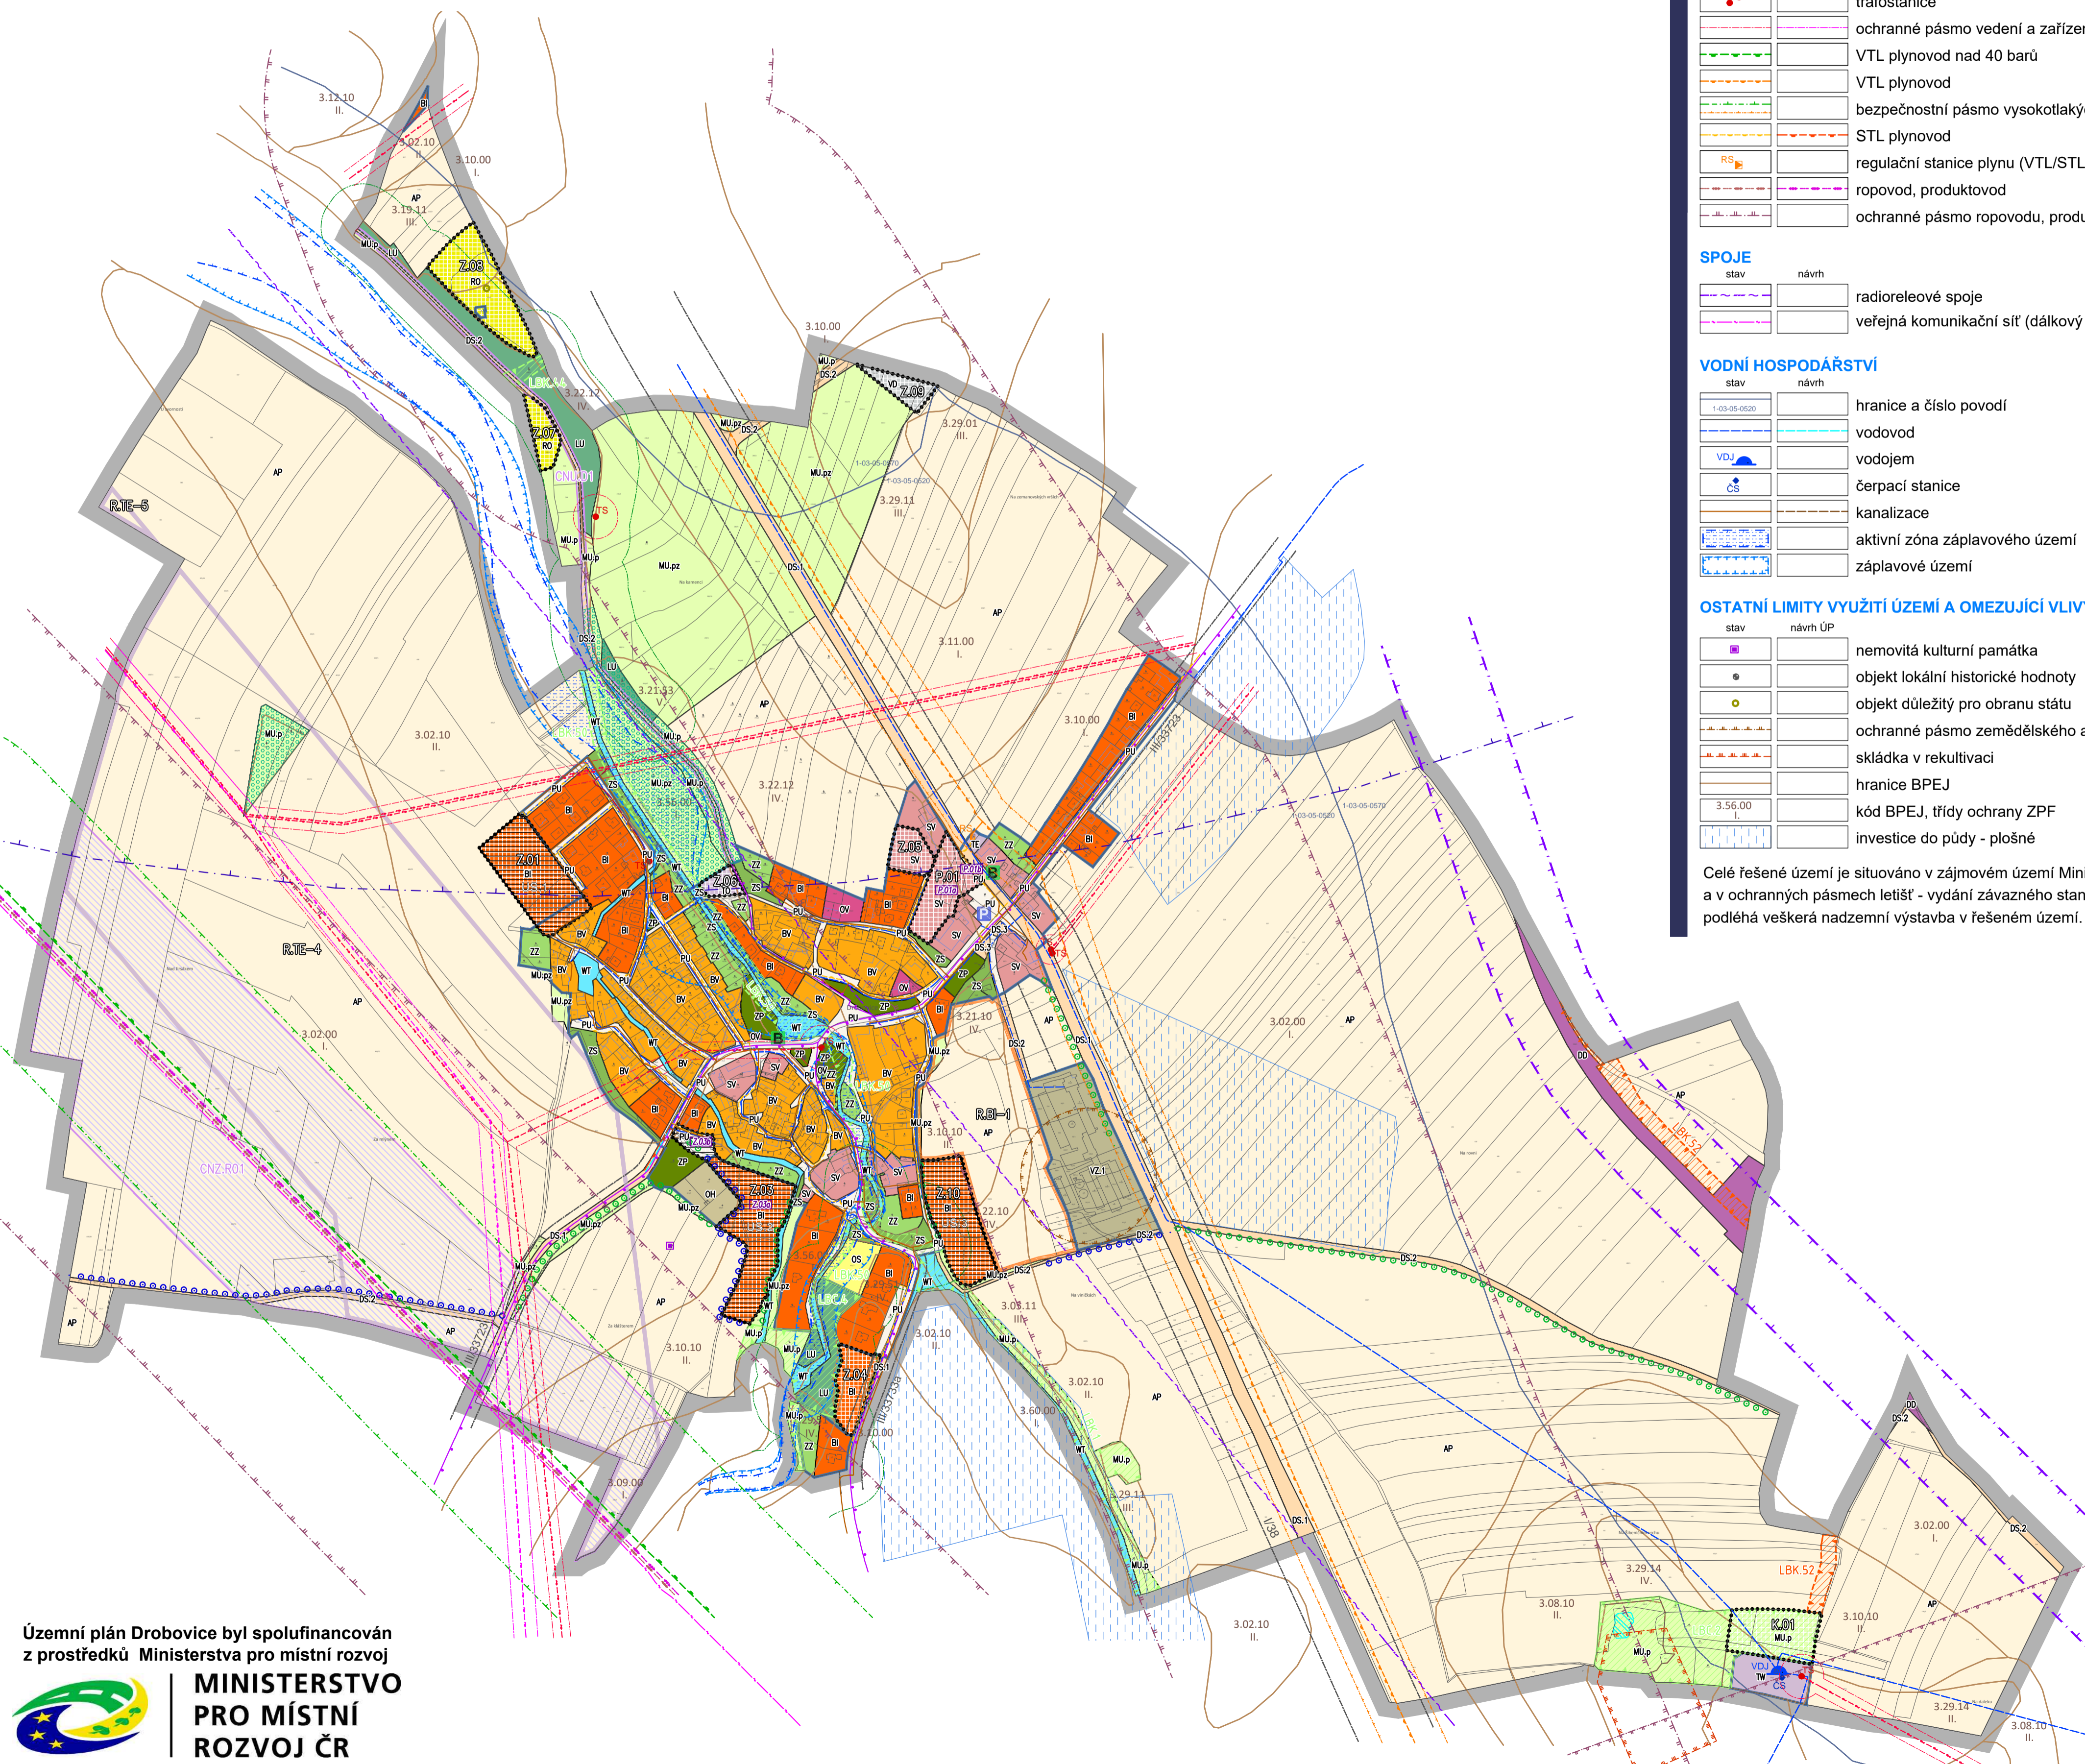

## DOPRAVA

stav	návrh	
		silniční ochranné pásmo
		ochranné pásmo dráhy
		ochranná pásma letišť a souvisejících zařízení
		zastávka hromadné dopravy - BUS
		parkoviště
		cyklotrasa

## ENERGETIKA

stav	návrh	
		nadzemní vedení elektro VVN 110 kV
		nadzemní vedení elektro VN 22 kV
		kabelové vedení elektro VN 22 kV
		trafostanice
		ochranné pásmo vedení a zařízení elektrizační soustavy
		VTL plynovod nad 40 barů
		VTL plynovod
		bezpečnostní pásmo vysokotlakých plynárenských zařízení
		STL plynovod
		regulační stanice plynu (VTL/STL)
		ropovod, produktovod
		ochranné pásmo ropovodu, produktovodu

## SPOJE

stav	návrh	
		radioreleové spoje
		veřejná komunikační síť (dálkový optický kabel)

## VODNÍ HOSPODÁŘSTVÍ

stav	návrh	
		hranice a číslo povodí
		vodovod
		vodojem
		čerpací stanice
		kanalizace
		aktivní zóna záplavového území
		záplavové území

## OSTATNÍ LIMITY VYUŽITÍ ÚZEMÍ A OMEZUJÍCÍ VLIVY

stav	návrh	
		nemovitá kulturní památka
		objekt lokální historické hodnoty
		objekt důležitý pro obranu státu
		ochranné pásmo zemědělského areálu
		skládka v rekultivaci
		hranice BPEJ
		kód BPEJ, třídy ochrany ZPF
		investice do půdy - plošné

Celé řešené území je situováno v zájmovém území Ministerstva obrany a v ochranných pásmech letišť - vydání závazného stanoviska MO podléhá veškerá nadzemní výstavba v řešeném území.

## LEGENDA

	řešené území
	zastavěné území k datu 02. 05. 2023
	zastavitelná plocha
	plocha přestavby
	plocha změny v krajině
	označení návrhových ploch (v plochách změn s více než jednou návrh. plochou)

## PODMÍNKY PRO ROZHODOVÁNÍ O ZMĚNÁCH V ÚZEMÍ

	plochy podmíněné zpracováním územní studie
--	--

## PLOCHY S ROZDÍLNÝM ZPŮSOBEM VYUŽITÍ

stav	návrh	územní rezerva	
			bydlení venkovské
			bydlení individuální
			rekreace - oddechové plochy
			občanské vybavení veřejné
			občanské vybavení - sport
			občanské vybavení - hřbitovy
			veřejná prostranství všeobecná
			zeleň - parky a parkově upravené plochy
			zeleň - zahrady a sady
			zeleň sídelní ostatní
			smíšené obytné venkovské
			doprava silniční - silniční síť
			doprava silniční - místní a účelové komunikace
			doprava silniční - dopravní plochy
			doprava drážní
			vodní hospodářství
			energetika
			nakládání s odpady
			výroba drobná a služby
			výroba zemědělská a lesnická - výroba zemědělská
			vodní a vodních toků
			pole a trvalé travní porosty
			lesní všeobecné
			smíšené nezastavěného území všeobecné

zast. funkce: p - přírodní priority, z - zemědělství extenzivní

## PŘEKRYVNÁ ZNAČENÍ:

### DOPLŇKOVÁ CHARAKTERISTIKA PLOCH S RZV

stav	návrh	
		liniový interakční prvek, významná liniová zeleň
		interakční prvek plošný
		vodní plochy

### KORIDORY

stav	návrh	
		koridor nad plochami s RZV vymezený územním plánem (dopravní infrastruktura)
		koridor nad plochami s RZV z nadřazené dokumentace (technická infrastruktura)

### ÚZEMNÍ SYSTÉM EKOLOGICKÉ STABILITY

stav	návrh	
		lokální biocentrum
		lokální biokoridor

### OCHRANA PŘÍRODY A KRAJINY

stav	návrh	
		pásmo 50m od okraje lesa



Územní plán Drobovice byl spolufinancován z prostředků Ministerstva pro místní rozvoj ČR

MINISTERSTVO  
PRO MÍSTNÍ  
ROZVOJ ČR

<b>IDENTIFIKAČNÍ ÚDAJE</b> Řešené území: správní úz. obce Drobovice - k.ú. Drobovice Pořizovatel: Městský úřad Čáslav Odbor výstavby a regionálního rozvoje Zhotovitel: Atelier "AURUM" s.r.o., Pardubice  Projektant (autorizovaná osoba): Ing. Pavel Petřů Zpracovatelský kolektiv: Ing. arch. Ivana Petřů Ing. arch. Jana Půlyptlová Ing. arch. Dana Suchánková Olga Lukášová	Zakázka: <b>ÚZEMNÍ PLÁN DROBOVICE</b>
	Etapa: <b>NÁVRH ÚP PRO VEŘEJNÉ PROJEDNÁNÍ</b>
	Objednatel: <b>Obec DROBOVICE</b>
	Příloha: GRAFICKÁ ČÁST ODŮVODNĚNÍ ÚP <b>II.B1</b> KOORDINAČNÍ VÝKRES
Měřítko: 1 : 5000 Datum: 10/2023 Zakázka: Z20/03	