


ÚZEMNÍ PLÁN HOSTOVLICE

VÝKRES VEŘEJNÉ INFRASTRUKTURY

1:5 000

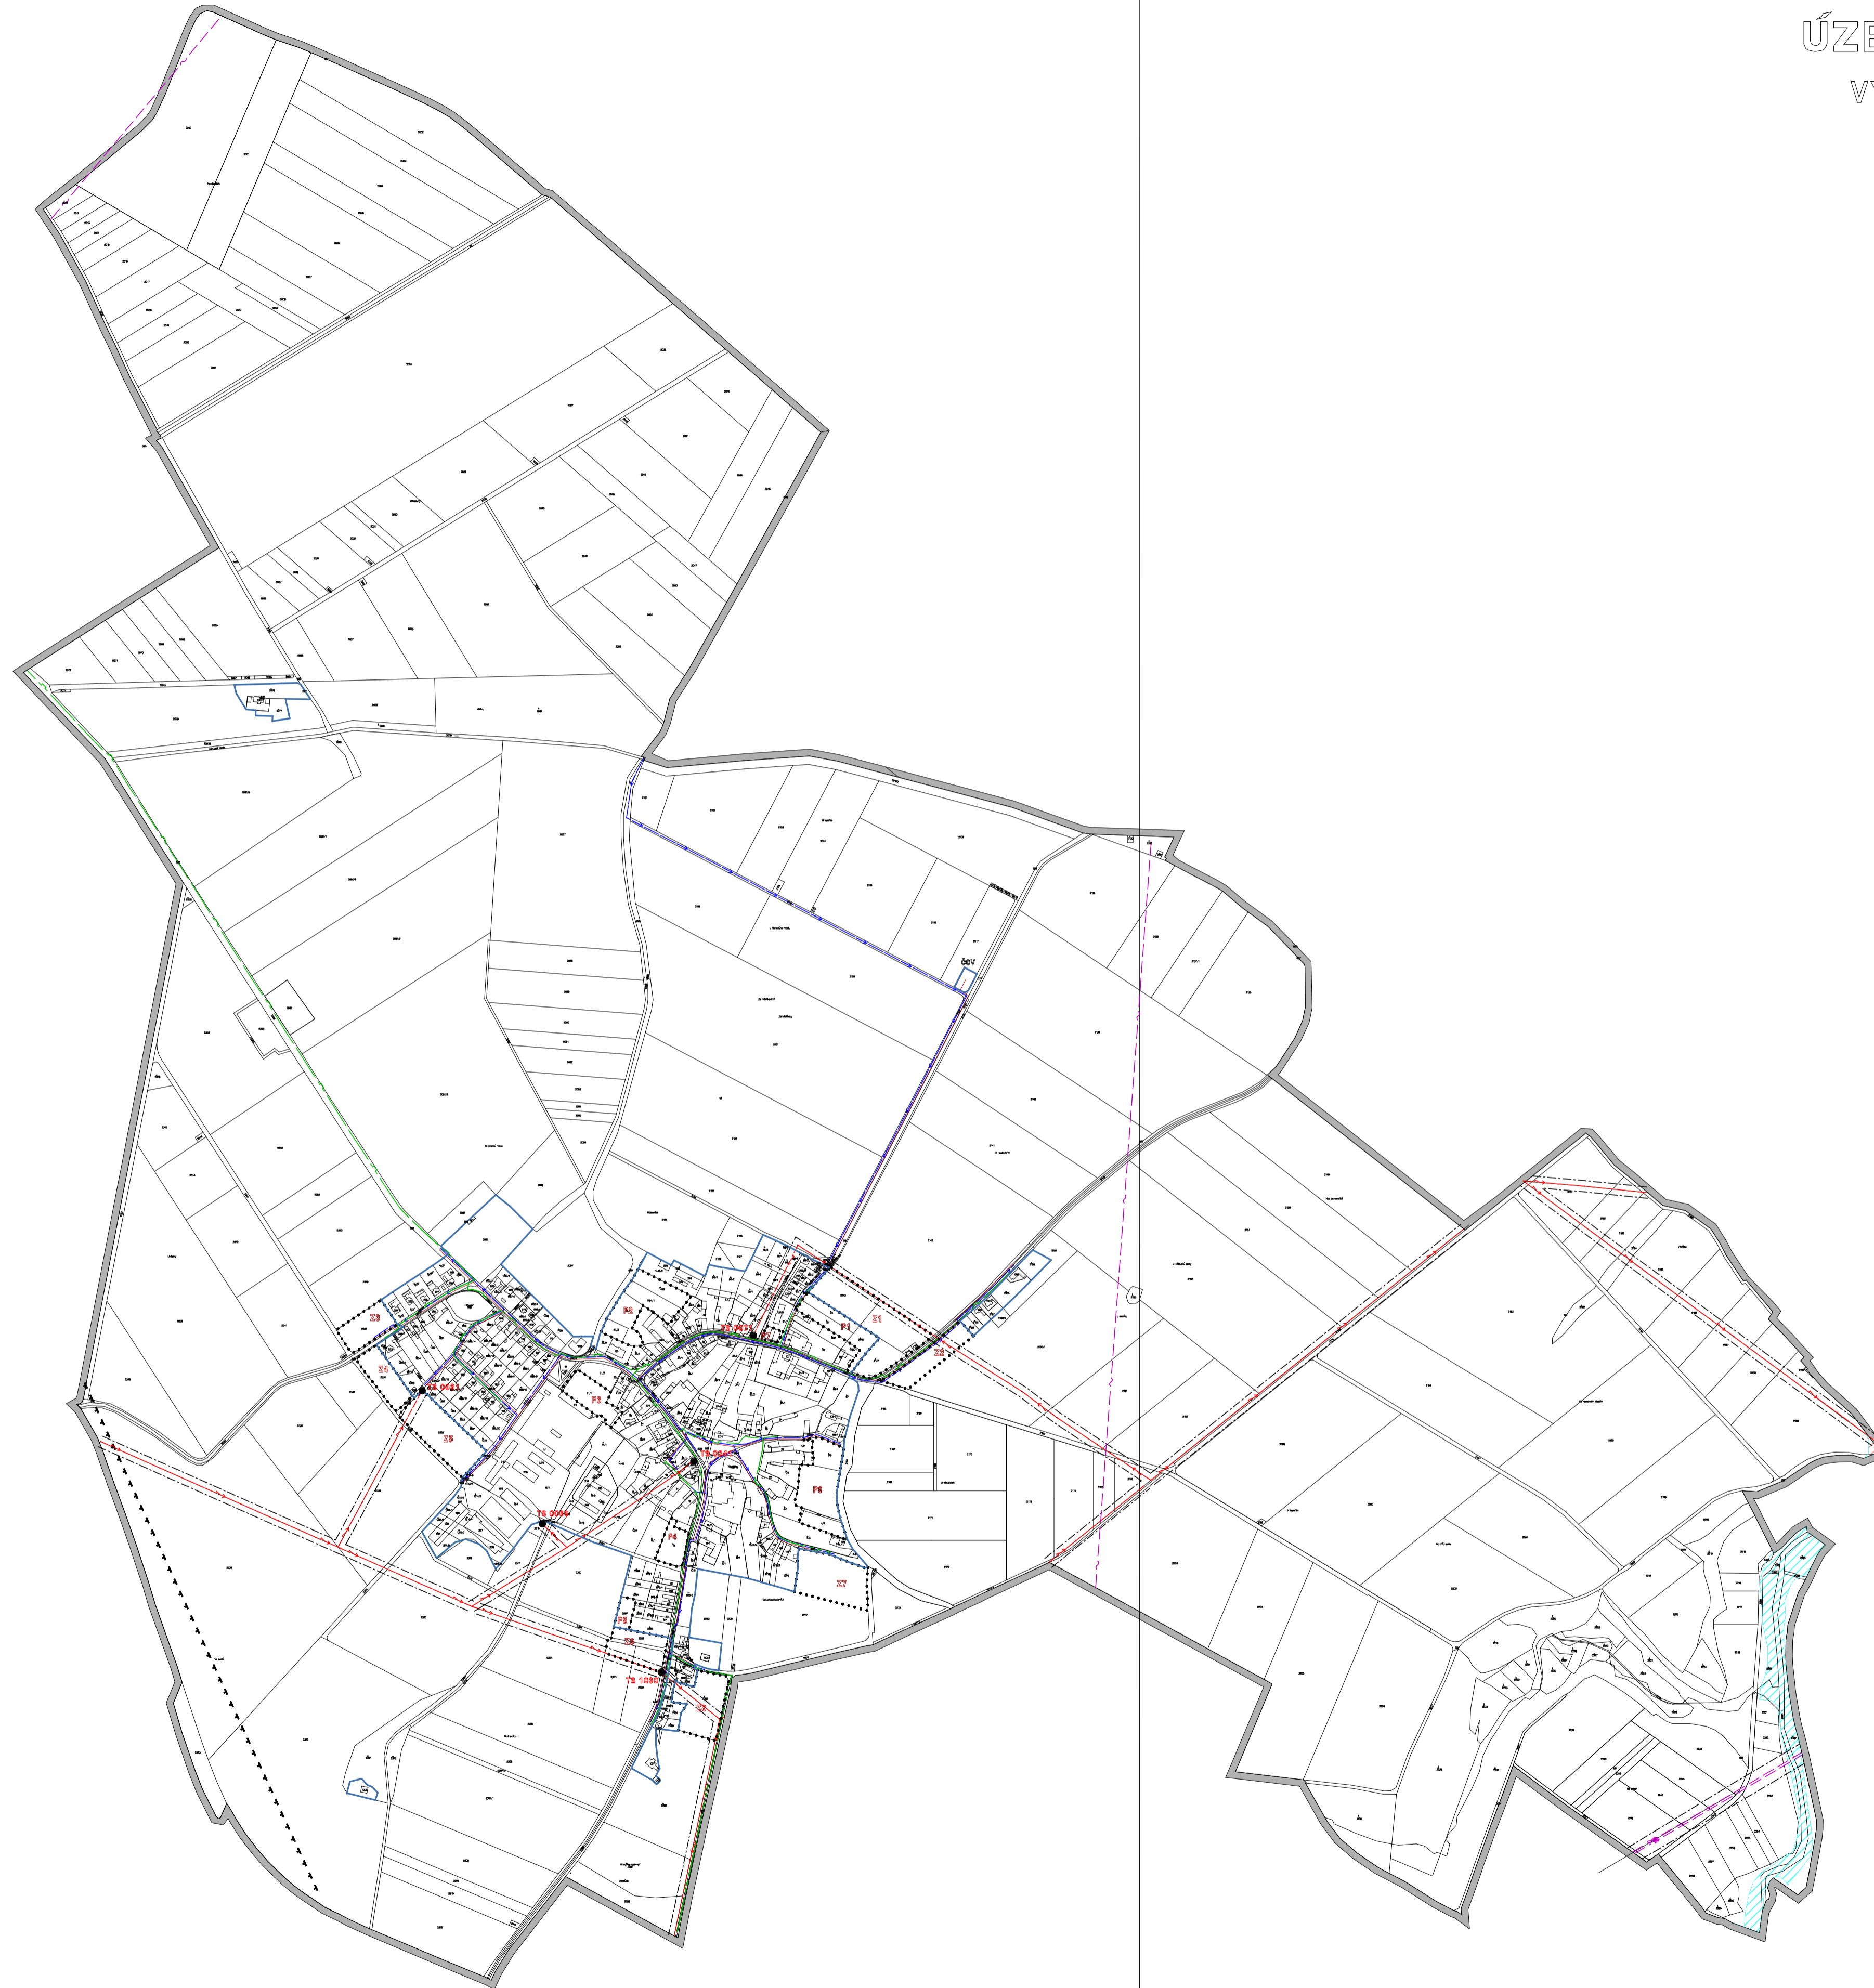

LEGENDA

	HRANICE ŘEŠENÉHO ÚZEMÍ
	HRANICE ZASTAVĚNÉHO ÚZEMÍ K 31.12.2022
	ZASTAVITELNÉ PLOCHY
	PLOCHY PŘESTAVBY
	stáv. odřez
	vřehní vedení VN 35kV
	vřehní vedení VVN 110kV
	trafostanice
	ochranné pásmo vedení a zařízení elektrizační soustavy
	STL plyn
	radioreleový paprsek
	kanalizace splašková
	čistírna odpadních vod (ČOV)
	vodovod
	ochranné pásmo ropovodu
	záplavové území Q100