

KATASTRÁLNÍ MAPA  
ZAMĚŘENÍ HRANIC POZEMKŮ  
(SKUTEČNÝ PRŮBĚH)

KATASTRÁLNÍ MAPA  
ZAMĚŘENÍ HRANIC POZEMKŮ  
(SKUTEČNÝ PRŮBĚH)

**Poznámka:**  
stávající zařízení zakresleno pouze orientačně, před zahájením zemních prací - **NUTNO VYTYČIT**.  
V případě narušení ihned opravit.  
V souběhu a křížení se stávajícím podzemním zařízením budou kabely uloženy v betonových žlabech-KZ1, příp. kabelových chráněných DVR110.  
Křížení komunikací KN je navrženo ŘÍZENÝM PROTLAKEM. V PŘÍPADĚ ROZHODNUTÍ PŘED STAVBOU S OHLEDEM NA STÁVAJÍCÍ PODZEMNÍ ZAŘÍZENÍ - BUDOU PŘEVEDENY PŘEKOPY PO POLOVINÁCH.

**Legenda:**

- KANALIZACE
- VODOVOD
- KABEL/NADZEMNÍ CETIN
- KABEL VO
- Plynovod - RWE

**LEGENDA SÍTÍ ČEZ**

- stávající kabel 0,4kV, vč. kabelových skříní SS102
- TRASA NOVÝCH KABELŮ 1-AKY-J 3x240x120mm2
- TRASA NOVÝCH KABELŮ AKYK 4x25mm2
- TRASA NOVÝCH KABELŮ 1-AKYK-J 3x120x70mm2
- TRASA NOVÝCH KABELŮ V RÁMCI AKCE: IE-12-6010161
- STÁVAJÍCÍ kabelová rozpojovací skřín SR
- NOVÁ KABELOVÁ ROZPOJOVACÍ SKŘÍŇ SR
- NOVÁ KABELOVÁ SKŘÍŇ SS100/(ZP/PP/Z) (ZDĚNÝ PILÍŘ/PLASTOVÝ PILÍŘ/ZÁSEKAŇA)
- STÁVAJÍCÍ KABELOVÁ SKŘÍŇ SS100/(ZP/PP/Z)
- NOVÁ KABELOVÁ CHRÁŇČKA DVR
- NOVÝ kabelový žlab KZ1
- UZEMNĚNÍ - pásek FeZn 30x4
- stávající HDV - PŘEPOJIT
- NOVÝ PŘÍVOD HDV - CYKY 4x10 do st ER/SP100

**ZÁKLADNÍ ÚDAJE**







NAŘEĐOVATEL: AZ ELEKTROSTAV, A.S.  
MĚŘITEL: VINAŘE  
PROJEKTANT: Petr Havlík  
VÝKRESOVIČKA: Petr Havlík  
KRESELIL: Petr Havlík  
SKLADIL: Želeby  
HEŘTIKOV: 1:500, 914 x 1189  
ČÍSLO STAVBY: IE-12-6010201  
STUPĚŇ: DÚR  
DATAUM: 04/2023  
ARCHEVNÍ ČÍSLO: 17 63968 - SÚ.C1.A.KOORDINACE

ČEZ Distribuce, a.s. MĚŘITEL	3-HEK BŘEŽANÁ 604L 40023N T.N.C. 3-0404, 22 W. IT
ODPOVĚDNÝ PRŮBĚH EL. PROJEKTU MĚŘITEL	EDUARD PŘEPAŘOUŠ KRYTEM NEZVÝŠOVČIČSTÍ AUTOMATICKÝM OCHRANEM OD ZDROJE KRYTEM PŘEDPŘÍPADOVÝM PŘEDPŘÍPADOVÝM ZEMNĚM POSPOJOVÁNÍM
NEZVÝŠOVČIČSTÍ	Podpis

**DOPLŇUJE VÝKRES C1B**

**AZ ELEKTROSTAV, A.S.**  
BOHEMICKÁ 2028, 288 01 NEMBUK, HTTP://WWW.AZ-ELEKTROSTAV.CZ  
AZ ELEKTROSTAV, A.S. - stavební firma s odbornými službami a s.r.l. a.s. z  
poskytnutím projektů a stavebních úprav - údržba - údržba  
Výrobek není ověřený

**AKTIVNÍ PRŮBĚH EL. PROJEKTU**  
MĚŘITEL: VINAŘE  
PROJEKTANT: Petr Havlík  
VÝKRESOVIČKA: Petr Havlík  
KRESELIL: Petr Havlík  
SKLADIL: Želeby  
HEŘTIKOV: 1:500, 914 x 1189  
ČÍSLO STAVBY: IE-12-6010201  
STUPĚŇ: DÚR  
DATAUM: 04/2023  
ARCHEVNÍ ČÍSLO: 17 63968 - SÚ.C1.A.KOORDINACE

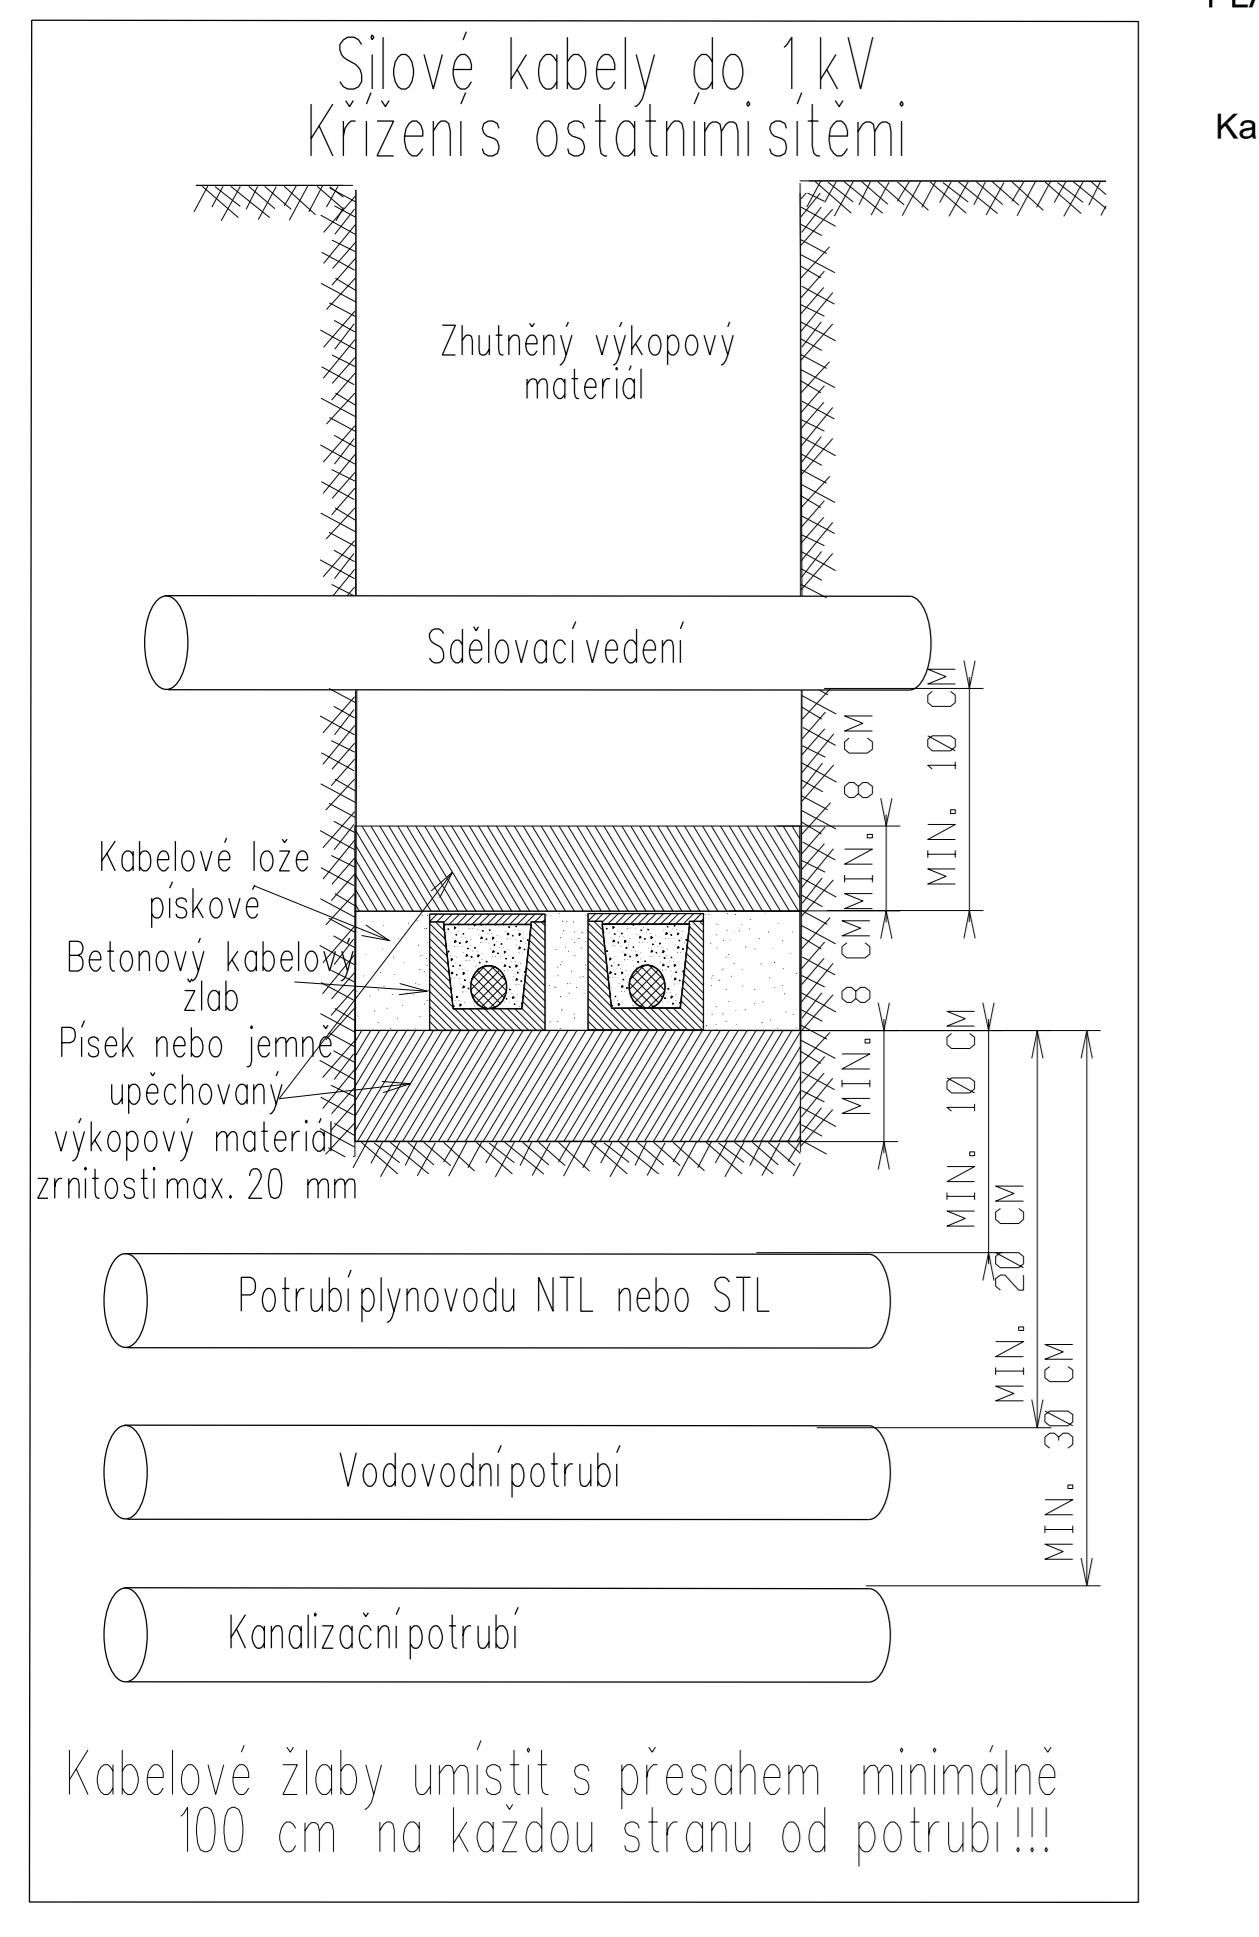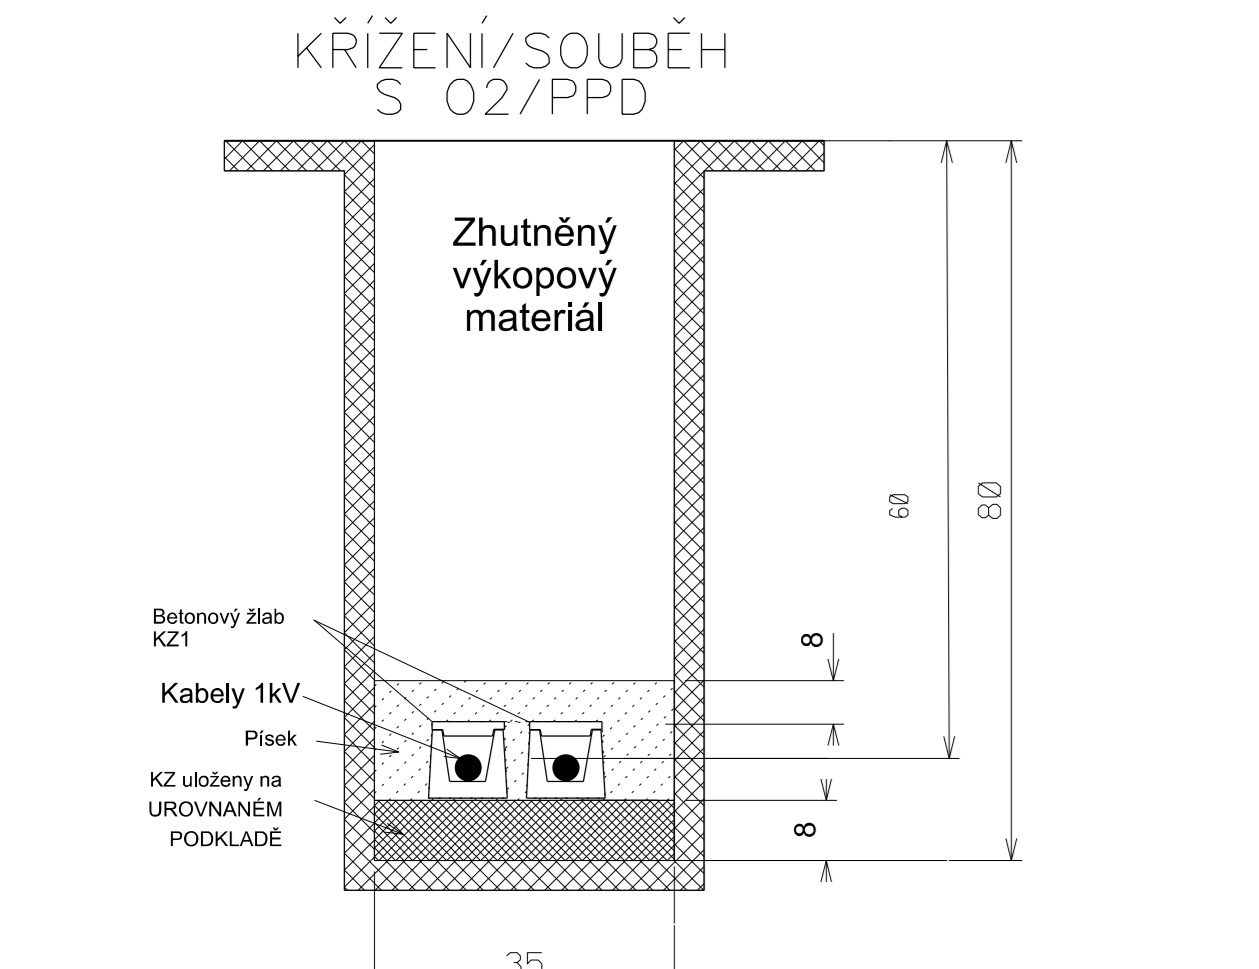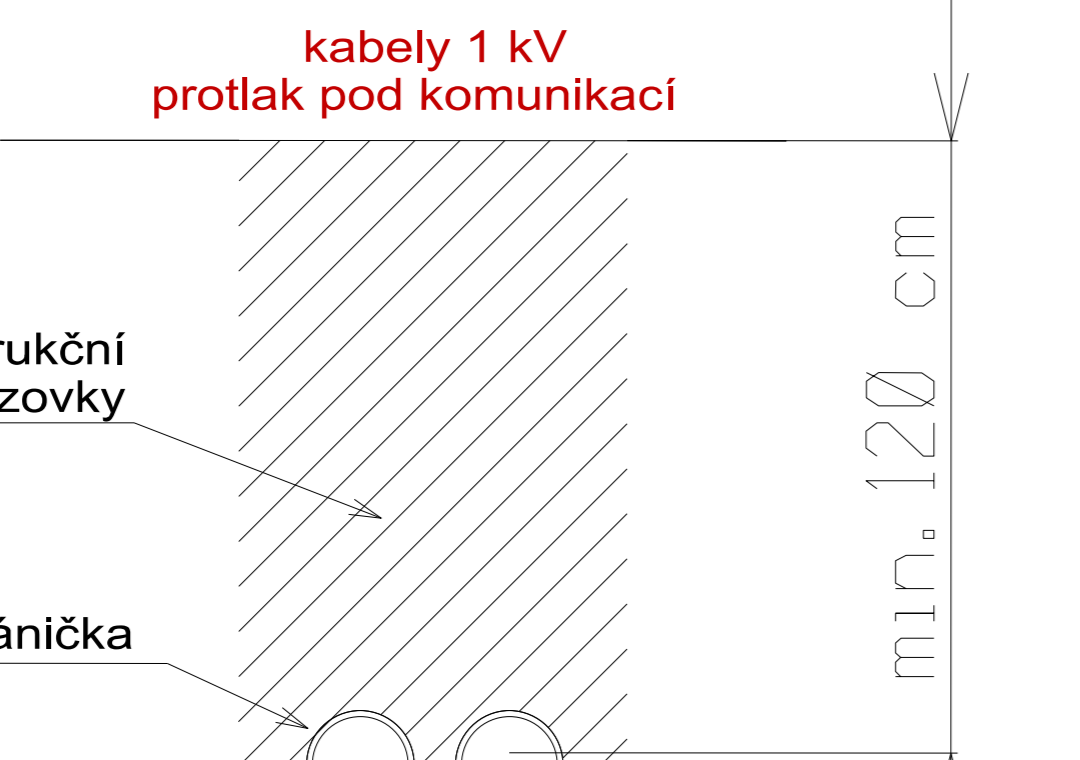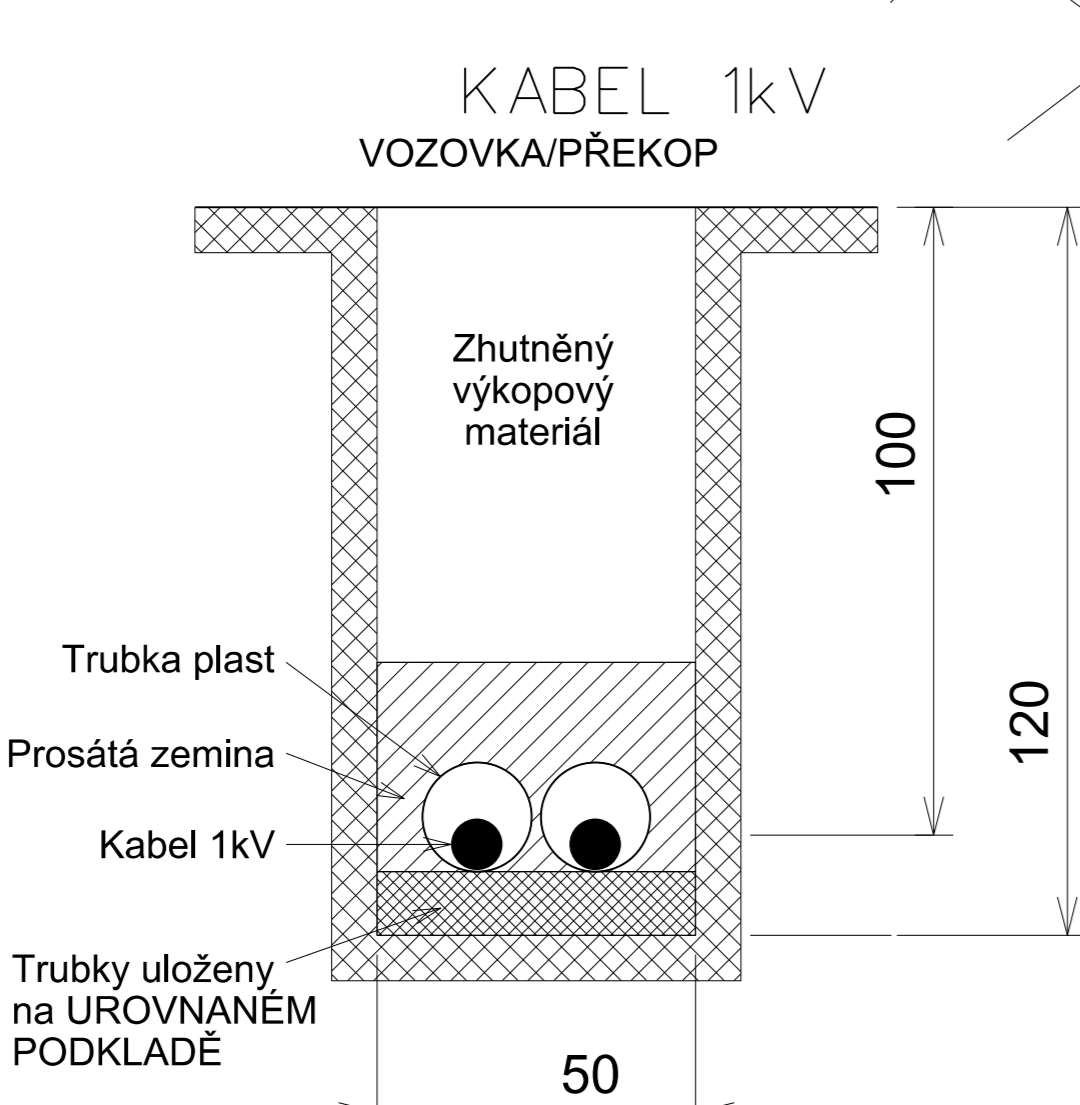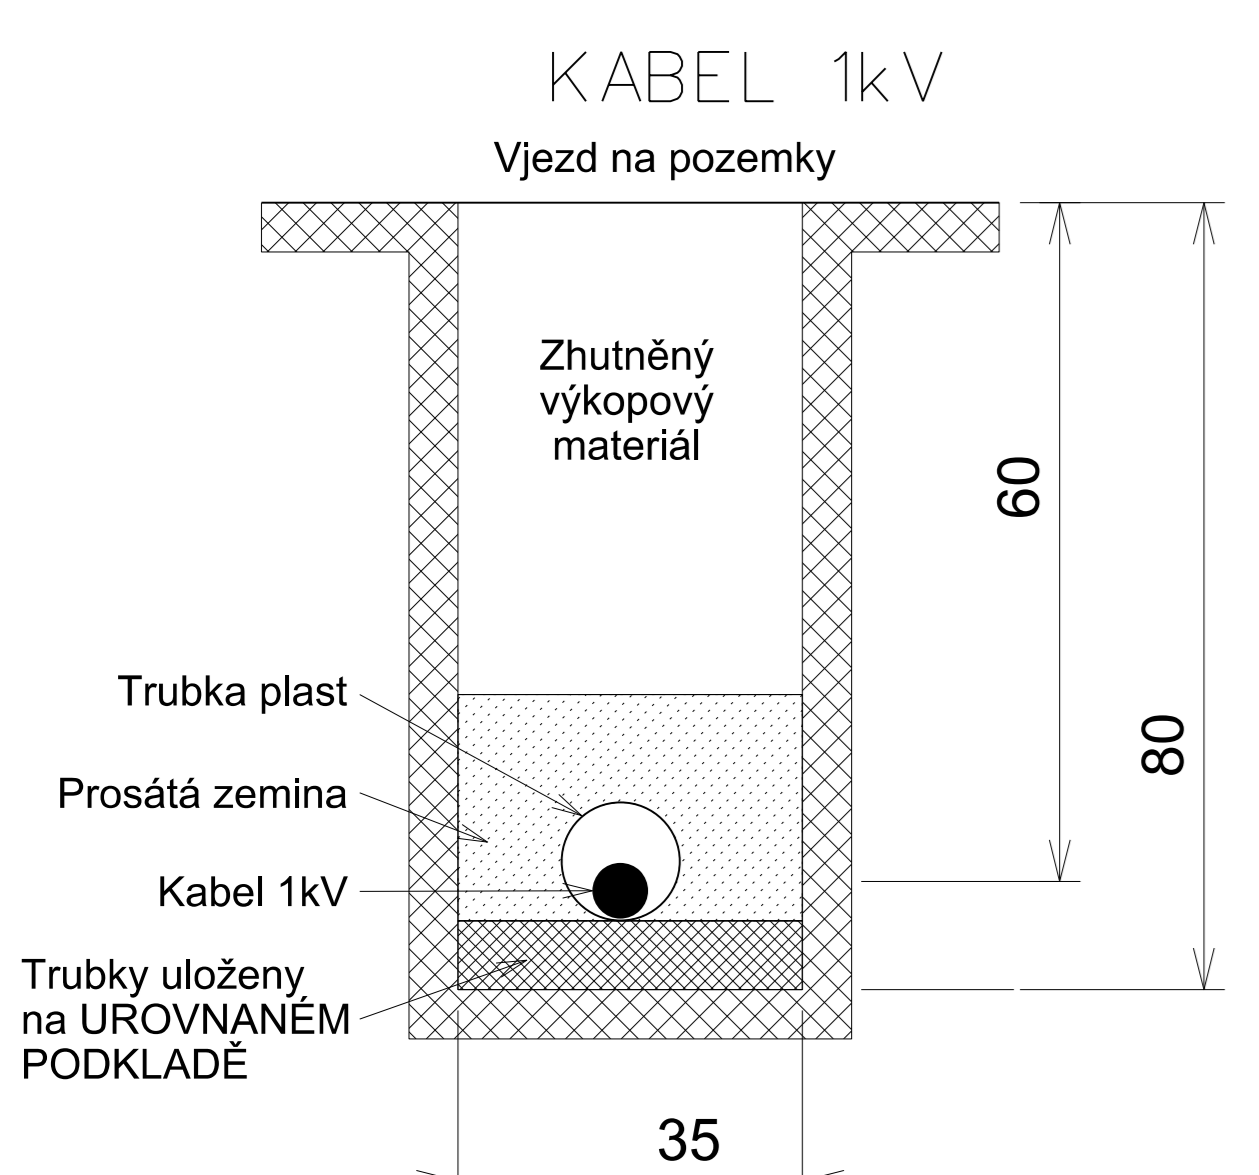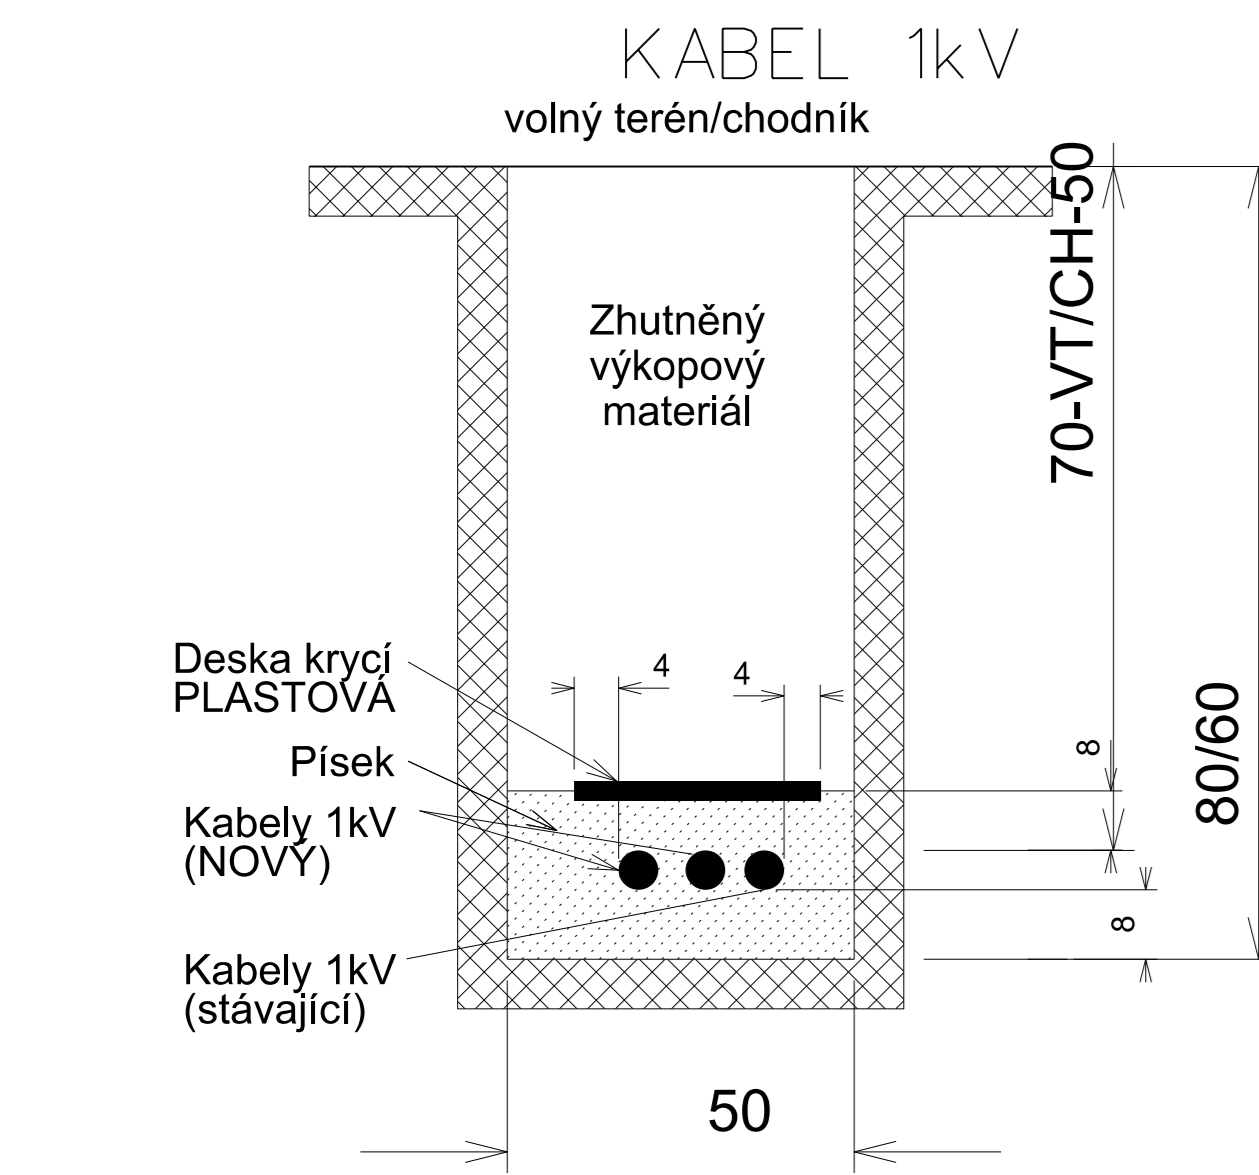

**Přesná trasa kabelového vedení NN bude upřesněna až po vytyčení všech měřících bodů.**  
**Přístupy podzemních i nadzemních zařízení dodržet, za měřeno ČSN 73 6005, ČSN 33 3301, ČSN 33 2000-5-52 a ČSN 33 2000-5-54.**  
**Přístupy ke stávajícím podzemním zařízením provádět opatrně a ručně.**  
**Stávající podzemní zařízení zakresleno pouze orientačně. Před započatím výkopových prací nutno nechat vytyčit.**  
**Kabelové vedení kV bude uloženo ok. 100 cm na straně.**  
**Zemní práce provádět s ohledem na korenný systém blízkých stromů.**