

LEGENDA


řešené území
hranice katastrálního území
zastavěné území obce k 31.10.2023
zastavitelná plocha
plocha přestavby

TECHNICKÁ INFRASTRUKTURA

vrchní vedení elektro 22 kV
trafostanice
vysokotlaký, středotlaký plynovod
regulační stanice
vodní zdroj
vodovod
čistírna odpadních vod
kanalizace
telefonní kabel
produktovod
vysílač mobilního operátora
dálkový optický kabel
radioreleový spoj
meliorace
koridor technické infrastruktury - produktovod

LIMITY A OCHRANNÁ PÁSMA

nemovitá kulturní památka
přírodní památka
archeologická památka
záplavy - pětiletá voda
záplavy - dvacetiletá voda
záplavy - stoletá voda
záplavy - zvláštní povodeň
záplavy - aktivní zóna
ochranné pásmo letiště - výškové omezení staveb
ochranné pásmo letiště - ornitologické vnější
ochranné pásmo letiště - ornitologické vnitřní
ochranné pásmo letiště - let. radlových zabezpečovacích zařízení
ochranné pásmo letiště - proti klanavým a nebezpečným světům
ochranné pásmo letiště - se zákazem staveb
ochranné pásmo zemědělského areálu
ochranné pásmo komunikací
ochranné pásmo vodních zdrojů I.st.
ochranné pásmo vodních zdrojů II. a III.st.
ochranné pásmo vedení elektro, plynovodu a produktovodu
ochranné pásmo čistírny odpadních vod
ochranné pásmo přírodní památky
ochranné pásmo lesa
skládky
lomů
dobyvací prostor
vyhrazené ložisko
poddolované území

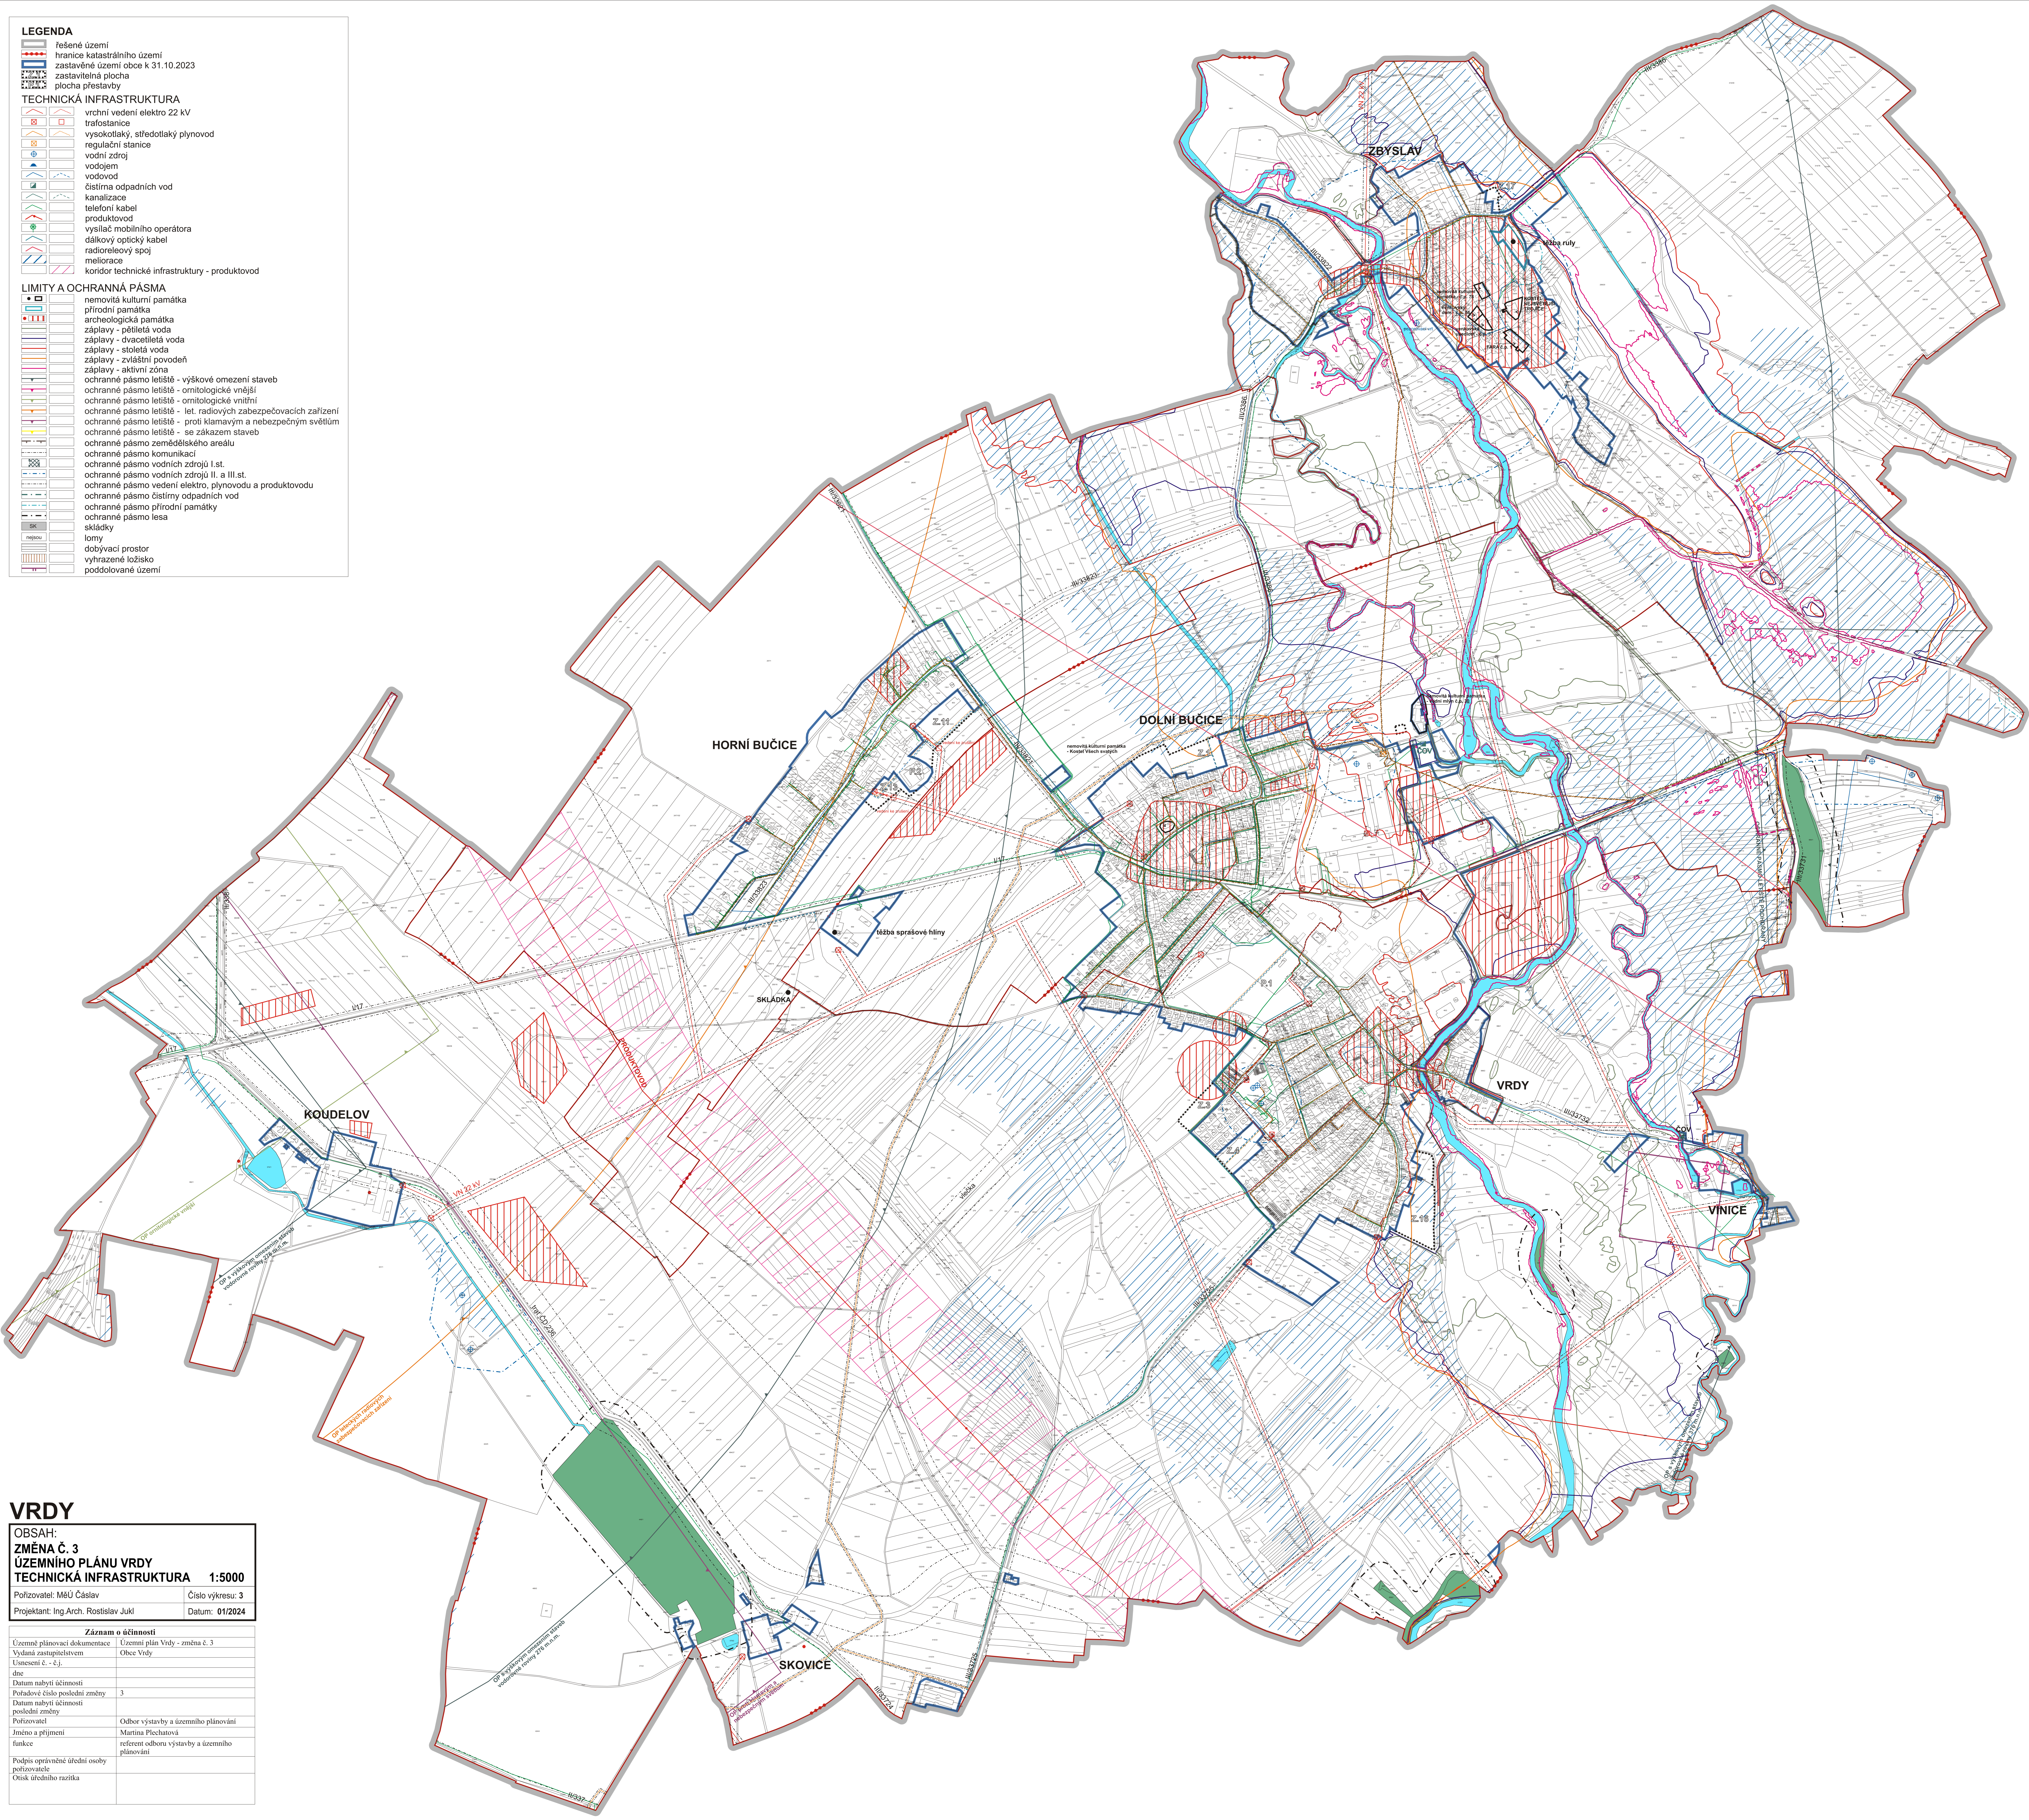

VRDY

OBSAH:
ZMĚNA Č. 3
ÚZEMNÍHO PLÁNU VRDY
TECHNICKÁ INFRASTRUKTURA 1:5000

Pořizovatel: MěÚ Čáslav Číslo výkresu: 3
Projektant: Ing.Arch. Rostislav Jukl Datum: 01/2024

Záznam o účinnosti	
Územně plánovací dokumentace	Územní plán Vrды - změna č. 3
Vydána zastupitelstvem	Obce Vrды
Uspořádání č. - č.j.	
dne	
Datum nabytí účinnosti	
Poradové číslo poslední změny	3
Datum nabytí účinnosti poslední změny	
Pořizovatel	Odbor výstavby a územního plánování
Jméno a příjmení	Martina Plechatová
funkce	referent odboru výstavby a územního plánování
Podpis oprávněné úřední osoby pořizovatele	
Otisk úředního razítka	