

HORKA I

OBSAH:
ZMĚNA Č. 1
ÚZEMNÍHO PLÁNU HORKA I
TECHNICKÁ INFRASTRUKTURA 1:5000


Pořizovatel: MěÚ Čáslav
Číslo výkresu: 3
Projektant: Ing.Arch. Rostislav Jukl
Datum: 01/2024

LEGENDA

	řešené území
	hranice katastrálního území
	zastavěné území obce k 31.10.2023
	zastavitelná plocha
	hranice kraje

Záznam o účinnosti

Územně plánovací dokumentace	Územní plán Horka I - změna č. 1
Vydaná zastupitelstvem	Obce Horka
Usnesení č. - č.j.	
dne	
Datum nabytí účinnosti	
Pořadové číslo poslední změny	1
Datum nabytí účinnosti poslední změny	
Pořizovatel	Odbor výstavby a územního plánování
Jméno a příjmení	Martina Plechatová
funkce	referent odboru výstavby a územního plánování
Podpis oprávněné úřední osoby pořizovatele	
Otisk úředního razítka	

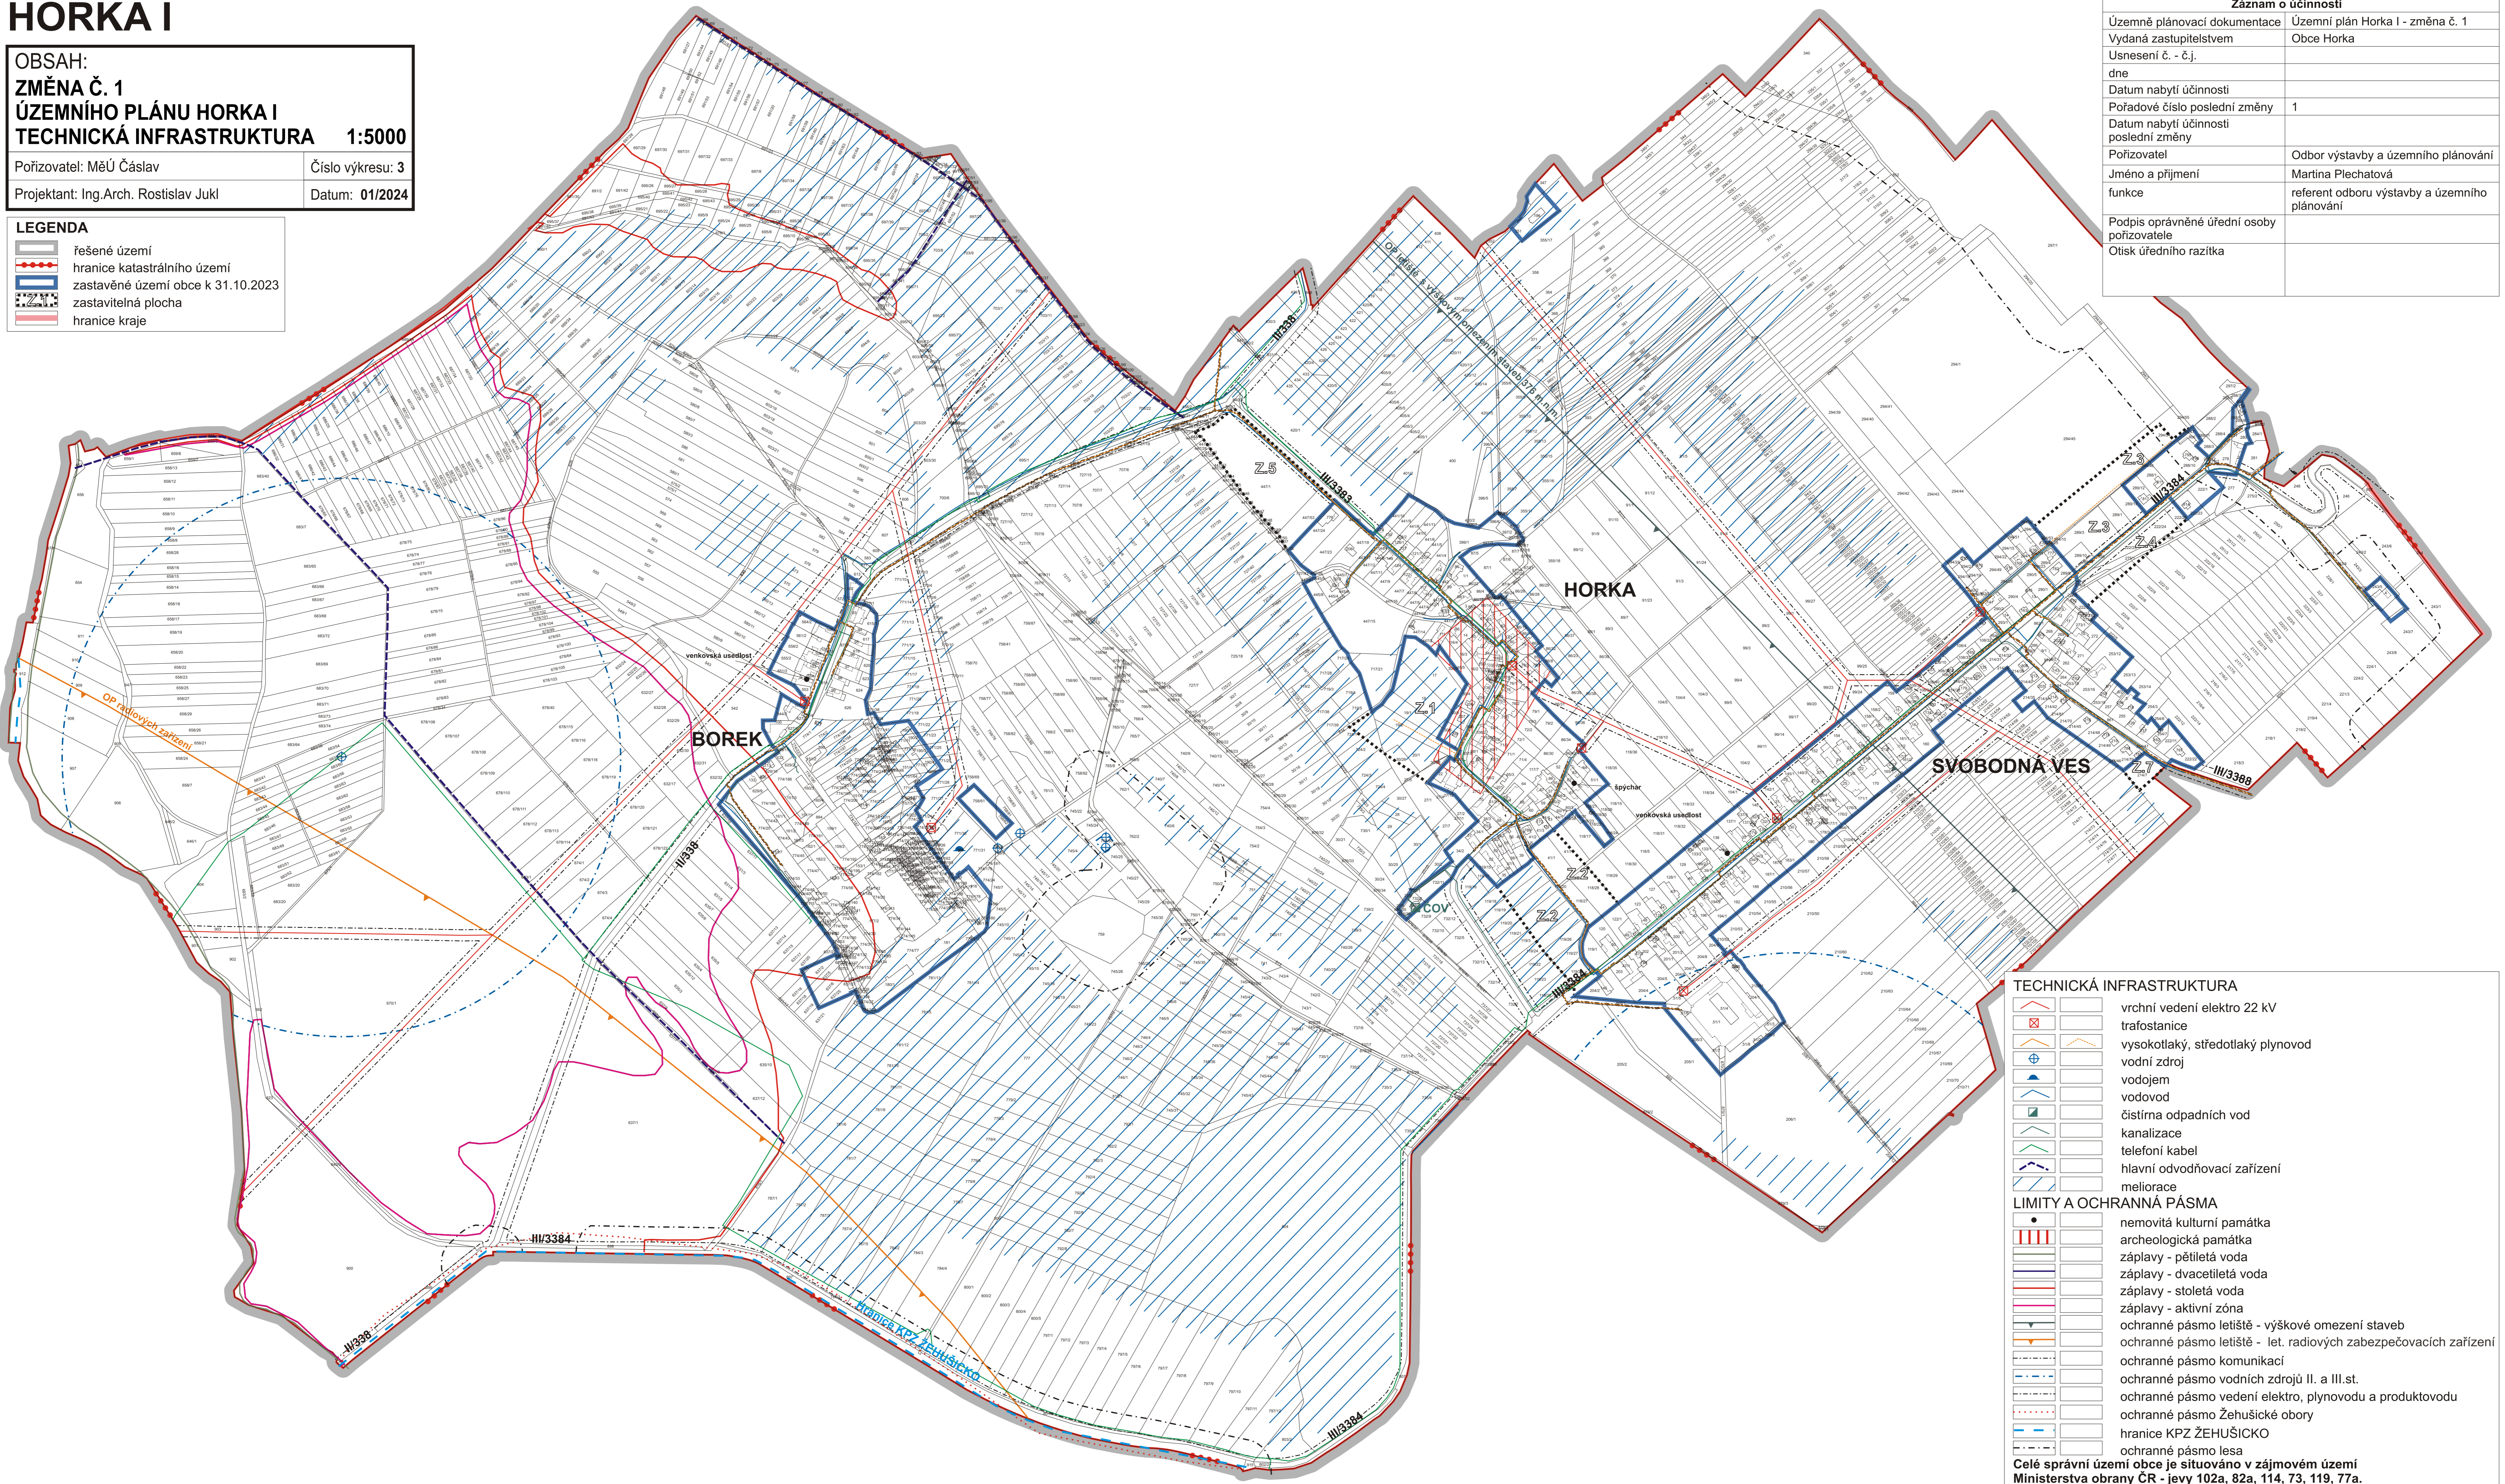

TECHNICKÁ INFRASTRUKTURA

	vrchní vedení elektro 22 kV
	trafostanice
	vysokotlaký, středotlaký plynovod
	vodní zdroj
	vodojem
	vodovod
	čistírna odpadních vod
	kanalizace
	telefonní kabel
	hlavní odvodňovací zařízení
	meliorace

LIMITY A OCHRANNÁ PÁSMA

	nemovitá kulturní památka
	archeologická památka
	záplavy - pětiletá voda
	záplavy - dvacetiletá voda
	záplavy - stoletá voda
	záplavy - aktivní zóna
	ochranné pásmo letiště - výškové omezení staveb
	ochranné pásmo letiště - let. radiových zabezpečovacích zařízení
	ochranné pásmo komunikací
	ochranné pásmo vodních zdrojů II. a III.st.
	ochranné pásmo vedení elektro, plynovodu a produktovodu
	ochranné pásmo Žehušické obory
	hranice KPZ ŽEHUŠICKO
	ochranné pásmo lesa

Celé správní území obce je situováno v zájmovém území Ministerstva obrany ČR - jevy 102a, 82a, 114, 73, 119, 77a.