

ÚZEMNÍ PLÁN ŽÁKY

LEGENDA:

HRANICE ÚZEMNÍCH JEDNOTEK:

	HRANICE ŘEŠENÉHO ÚZEMÍ
	HRANICE KATASTRÁLNÍHO ÚZEMÍ
	HRANICE ZASTAVĚNÉHO ÚZEMÍ K 1.1.2021
	PLOCHY ZASTAVITELNÉ
	PLOCHY PŘESTAVBY
	KORIDOR TECHNICKÉ INFRASTRUKTURY - PRODUKTOVOD, ROPOVOD

PLOCHY S ROZDÍLNÝM ZPŮSOBEM VYUŽITÍ

STAV	NÁVRH	
		PLOCHY BYDLENÍ - V BYTOVÝCH DOMECH
		PLOCHY BYDLENÍ - V RODINNÝCH DOMECH - VENKOVSKÉ
		PLOCHY REKREACE
		PLOCHY OBČANSKÉHO VYBAVENÍ - VEŘEJNÁ INFRASTRUKTURA
		PLOCHY OBČANSKÉHO VYBAVENÍ - KOMERČNÍ ZAŘÍZENÍ MALÁ A STŘEDNÍ
		PLOCHY OBČANSKÉHO VYBAVENÍ - TĚLOVÝCHOVNÁ A SPORTOVNÍ ZAŘÍZENÍ
		PLOCHY SMÍŠENÉ OBYTNÉ VENKOVSKÉ
		PLOCHY DOPRAVNÍ INFRASTRUKTURY - SILNIČNÍ
		PLOCHY TECHNICKÉ INFRASTRUKTURY
		PLOCHY VÝROBY A SKLADOVÁNÍ - DROBNÁ A ŘEMESLNÁ VÝROBA
		PLOCHY VÝROBY A SKLADOVÁNÍ - ZEMĚLSKÁ VÝROBA
		PLOCHY VEŘEJNÝCH PROSTRANSTVÍ
		PLOCHY VEŘEJNÝCH PROSTRANSTVÍ - VEŘEJNÁ ZELENĚ
		PLOCHY ZELENĚ - SOUKROMÁ A VYHRAZENÁ
		PLOCHY ZELENĚ - OCHRANNÁ A IZOLAČNÍ
		PLOCHY VODNÍ A VODOHOSPODÁŘSKÉ
		PLOCHY ZEMĚDĚLSKÉ
		PLOCHY LESNÍ
		PLOCHY SMÍŠENÉ NEZASTAVĚNÉHO ÚZEMÍ - ZEMĚLSKÉ(z), PŘÍRODNÍ(p)

LIMITY VYUŽITÍ ÚZEMÍ, OCHRANA HODNOT ÚZEMÍ, OCHRANA PŘÍRODY A KRAJINY


	LOKÁLNÍ BIOKORIDOR
	LOKÁLNÍ BIOCENTRUM
	OCHRANNÉ PÁSMO LESA
	NEMOVITÁ KULTURNÍ PAMÁTKA
	HRANICE NEMOVITÉ KULTURNÍ PAMÁTKY
	OCHRANNÉ PÁSMO SILNICE
	INVESTICE DO PŮDY
	CYKLOTRASA
	LETECKÉ KORIDORY
	OCHRANNÉ PÁSMO LETIŠTĚ
	OCHRANNÉ PÁSMO LETIŠTĚ - VÝŠKOVÉ OMEZENÍ STAVEB

TECHNICKÁ INFRASTRUKTURA

	VRCHNÍ ELEKTRICKÉ VEDENÍ VN 22KV
	KABELOVÉ ELEKTRICKÉ VEDENÍ NN
	TRAFOSTANICE
	OCHRANNÉ PÁSMO ELEKTRICKÉHO VEDENÍ
	KANALIZAČNÍ ŘAD VČETNĚ OCHRANNÉHO PÁSMO
	VODOVODNÍ ŘAD VČETNĚ OCHRANNÉHO PÁSMO
	SDĚLOVACÍ VEDENÍ PODZEMNÍ VČETNĚ OCHRANNÉHO PÁSMO
	RADIORELEOVÝ PÁPŘEK

POZNÁMKA:

CELÉ SPRÁVNÍ ÚZEMÍ OBCE JE SITUOVÁNO V OCHRANNÉM PÁSMU RADIOLOKAČNÍHO ZAŘÍZENÍ MINISTERSTVA OBRANY ČR
CELÉ SPRÁVNÍ ÚZEMÍ OBCE JE ÚZEMÍM S ARCHEOLOGICKÝMI NÁLEZY.

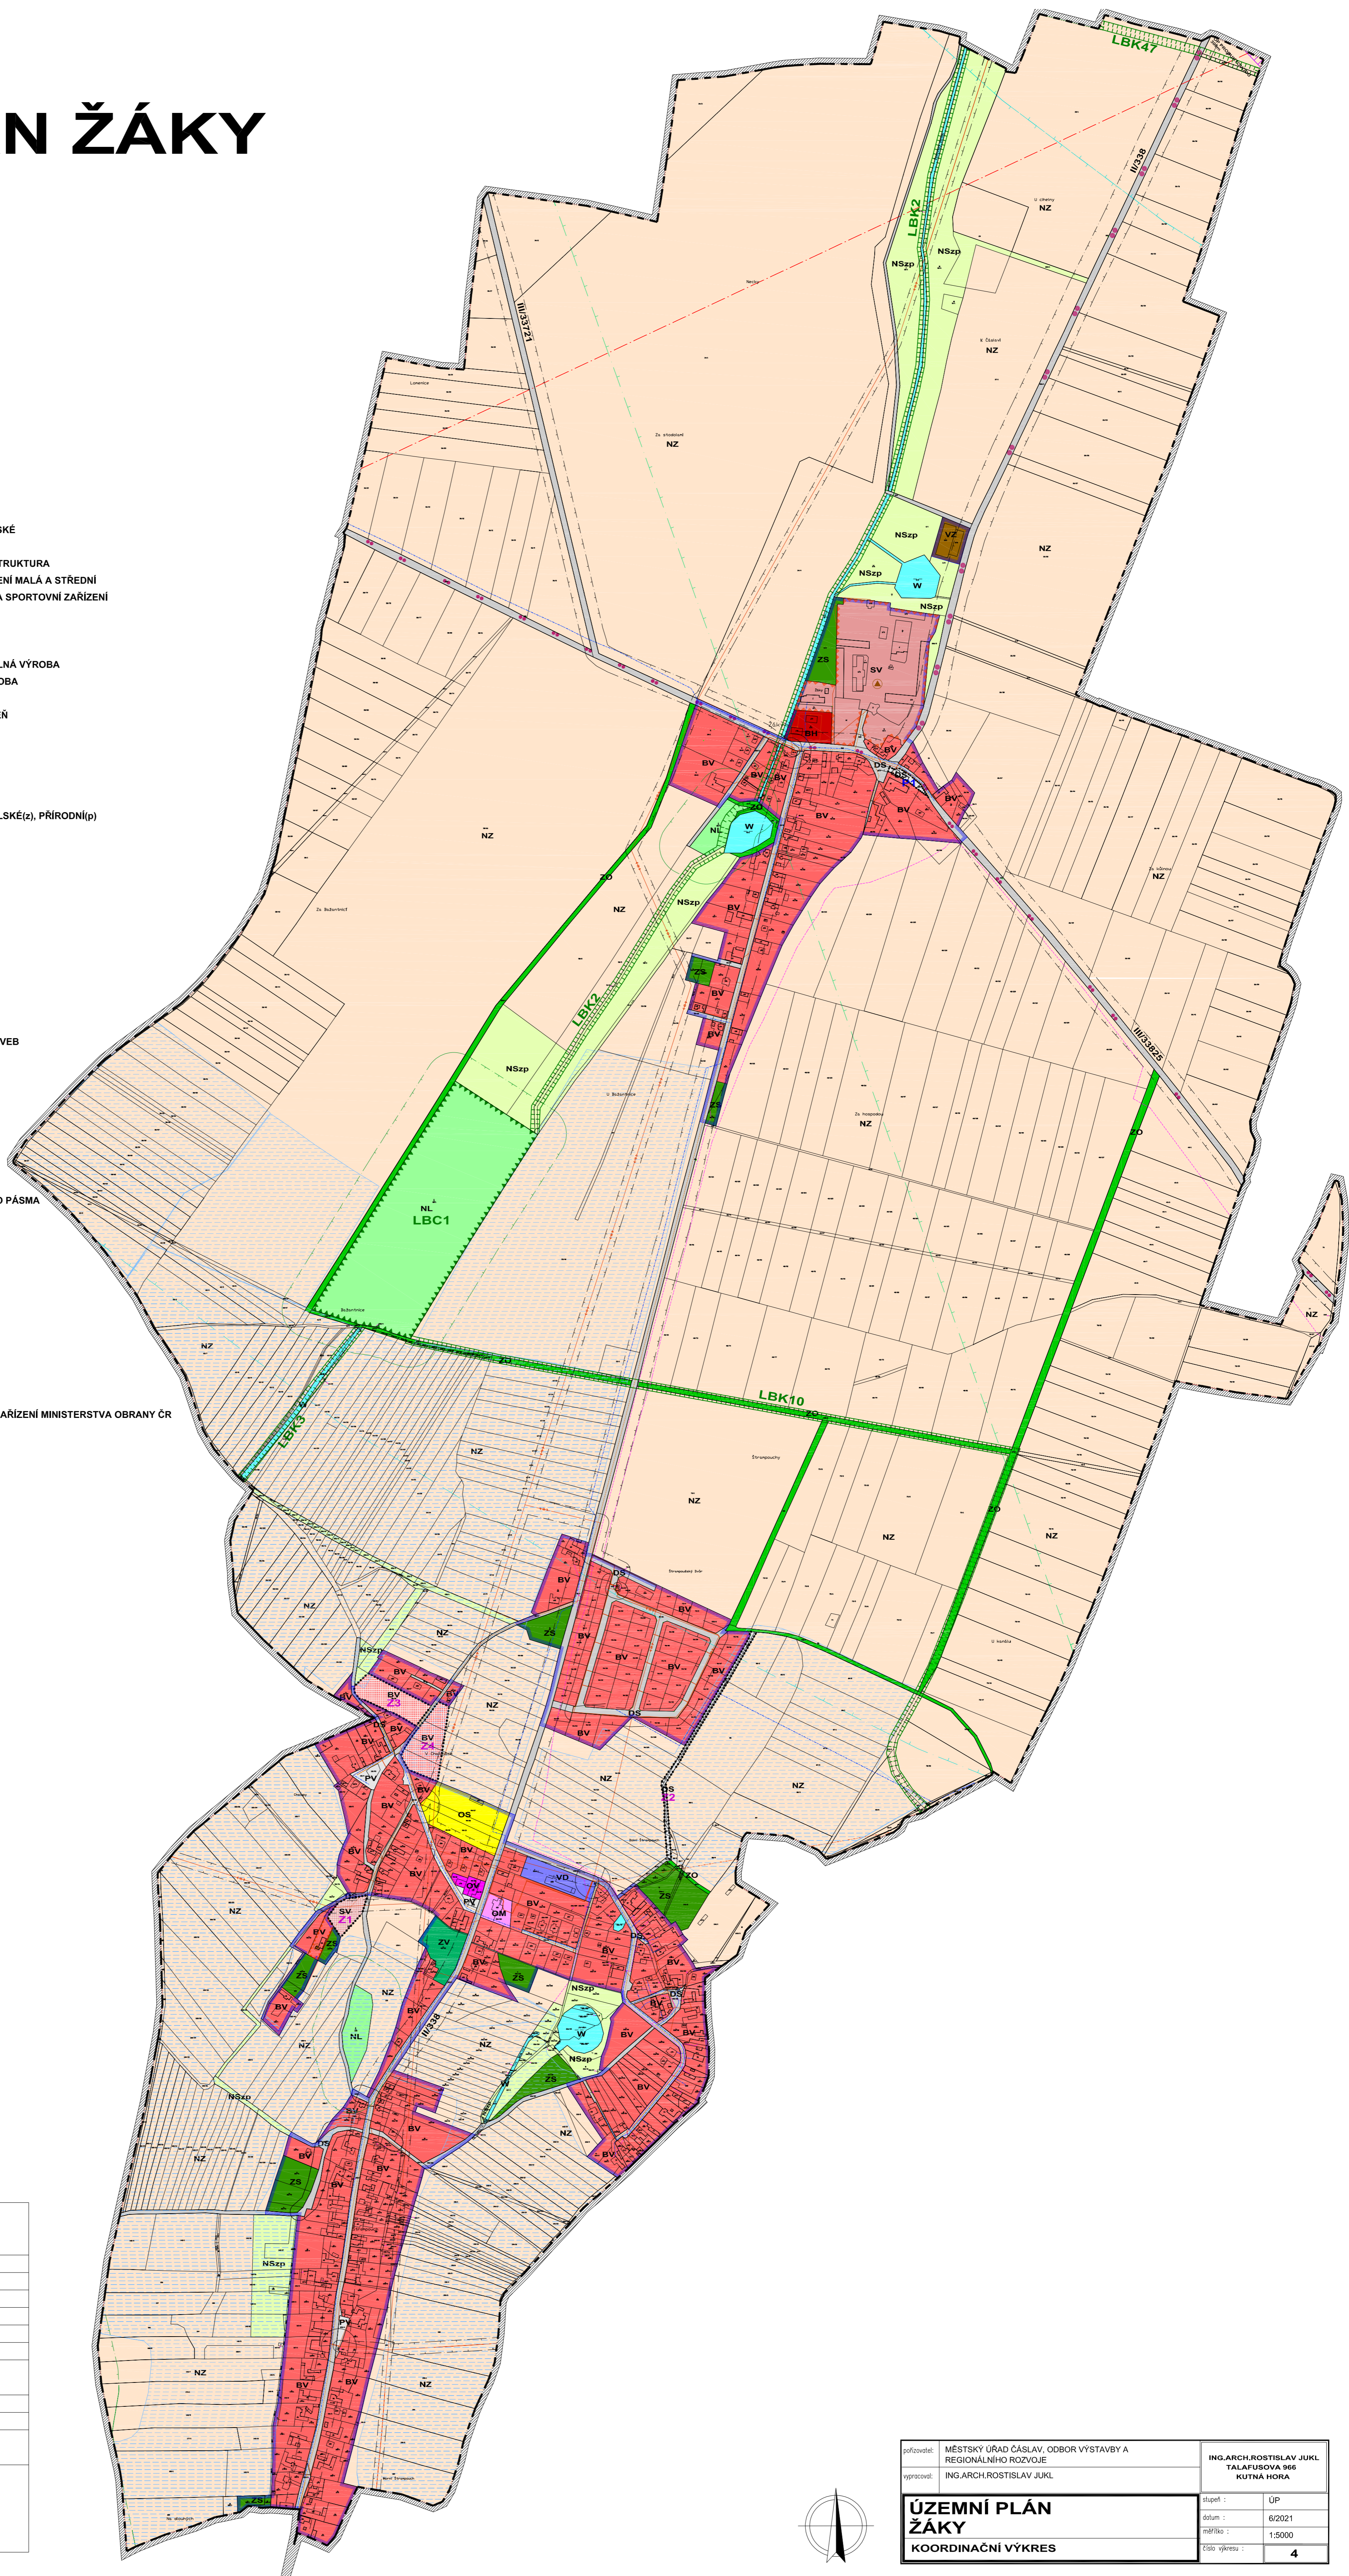

ZÁZNAM O ÚČINNOSTI

Územně plánovací dokumentace vydaná zastupitelstvem pod.č.j. dne	Územní plán Žáky Obce Žáky
Datum nabytí účinnosti	
Pořizovatel	Městský úřad Čáslav Odbor výstavby a regionálního rozvoje Martina Plechatová referent Odboru
Jméno a příjmení	
Funkce	
Podpis úředně oprávněné osoby pořizovatele	
Otisk úředního razítka	

pořizovatel:	MĚSTSKÝ ÚŘAD ČÁSLAV, ODBOR VÝSTAVBY A REGIONÁLNÍHO ROZVOJE	ING.ARCH.ROSTISLAV JUKL TALAFUSOVA 966 KUTNÁ HORA
vypracoval:	ING.ARCH.ROSTISLAV JUKL	
ÚZEMNÍ PLÁN ŽÁKY		Stupeň : ÚP
KOORDINAČNÍ VÝKRES		datum : 6/2021
		mřížka : 1:5000
		číslo výkresu : 4

