


KRCHLEBY

OBSAH: ÚZEMNÍ PLÁN KRCHLEBY 1. ZMĚNA TECHNICKÁ INFRASTRUKTURA 1:5000

Pořizovatel: MěÚ Čáslav
Pořizovatel: MěÚ Čáslav
Projektant: Ing.Arch. Rostislav Jukl
Číslo výkresu: 3
Datum: 09/2023

Záznam o účinnosti	
Územně plánovací dokumentace	Územní plán Krchleby - 1. změna
Vydávající orgán	Obec Krchleby
Pořadové číslo změny	1
Datum nabytí účinnosti změny	
Pořizovatel	Městský úřad Čáslav Odbor výstavby a regionálního rozvoje Martina Plechatová
Jméno a příjmení	
Funkce	Referent Odboru výstavby a regionálního rozvoje
Podpis úředně oprávněné osoby pořizovatele	
Otisk úředního razítka	

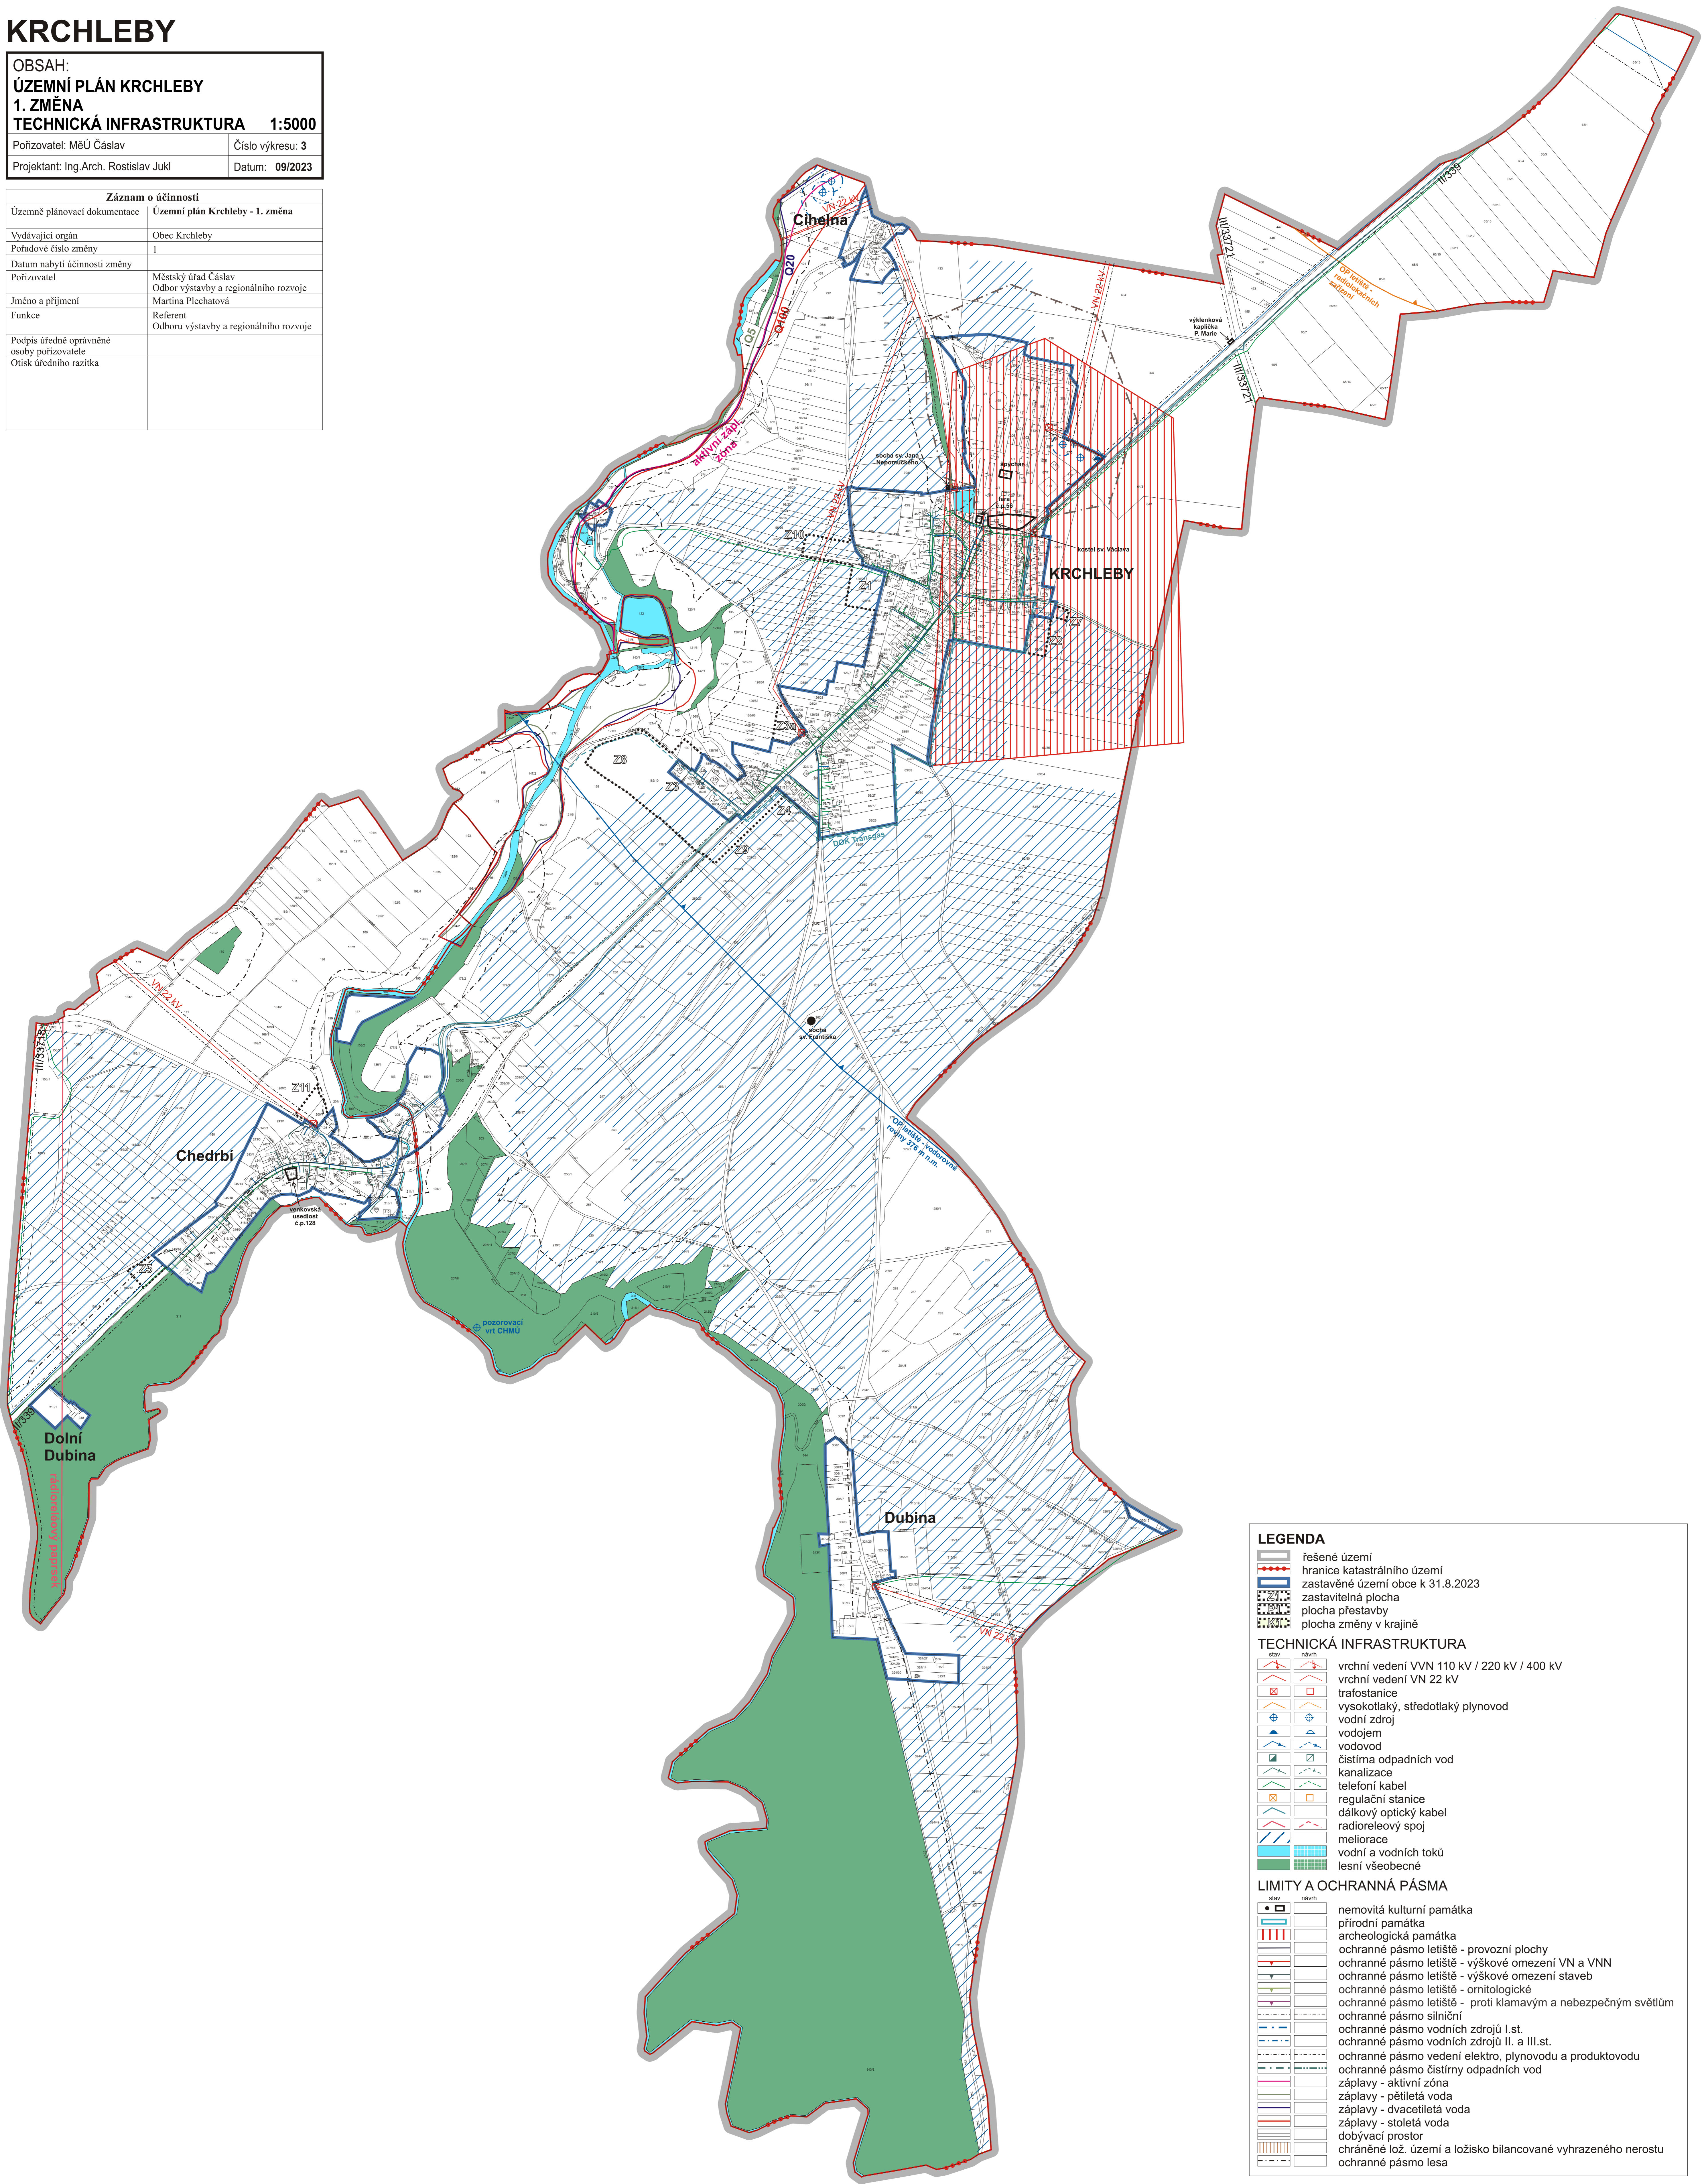

LEGENDA	
	řešené území
	hranice katastrálního území
	zastavěné území obce k 31.8.2023
	zastavitelná plocha
	plocha přestavby
	plocha změny v krajině
TECHNICKÁ INFRASTRUKTURA	
	vrchní vedení VVN 110 kV / 220 kV / 400 kV
	vrchní vedení VN 22 kV
	trafostanice
	vysokotlaký, středotlaký plynovod
	vodní zdroj
	vodojem
	vodovod
	čistírna odpadních vod
	kanalizace
	telefonní kabel
	regulační stanice
	dálkový optický kabel
	radioreleový spoj
	meliorace
	vodní a vodních toků
	lesní všeobecné
LIMITY A OCHRANNÁ PÁSMA	
	nemovitá kulturní památka
	přírodní památka
	archeologická památka
	ochranné pásmo letiště - provozní plochy
	ochranné pásmo letiště - výškové omezení VN a VNN
	ochranné pásmo letiště - výškové omezení staveb
	ochranné pásmo letiště - ornitologické
	ochranné pásmo letiště - proti klamavým a nebezpečným světlům
	ochranné pásmo silniční
	ochranné pásmo vodních zdrojů I.st.
	ochranné pásmo vodních zdrojů II. a III.st.
	ochranné pásmo vedení elektro, plynovodu a produktovodu
	ochranné pásmo čistírny odpadních vod
	záplavy - aktivní zóna
	záplavy - pětiletá voda
	záplavy - dvacetiletá voda
	záplavy - stoletá voda
	dobývací prostor
	chráněné lož. území a ložisko bilancované vyhrazeného nerostu
	ochranné pásmo lesa