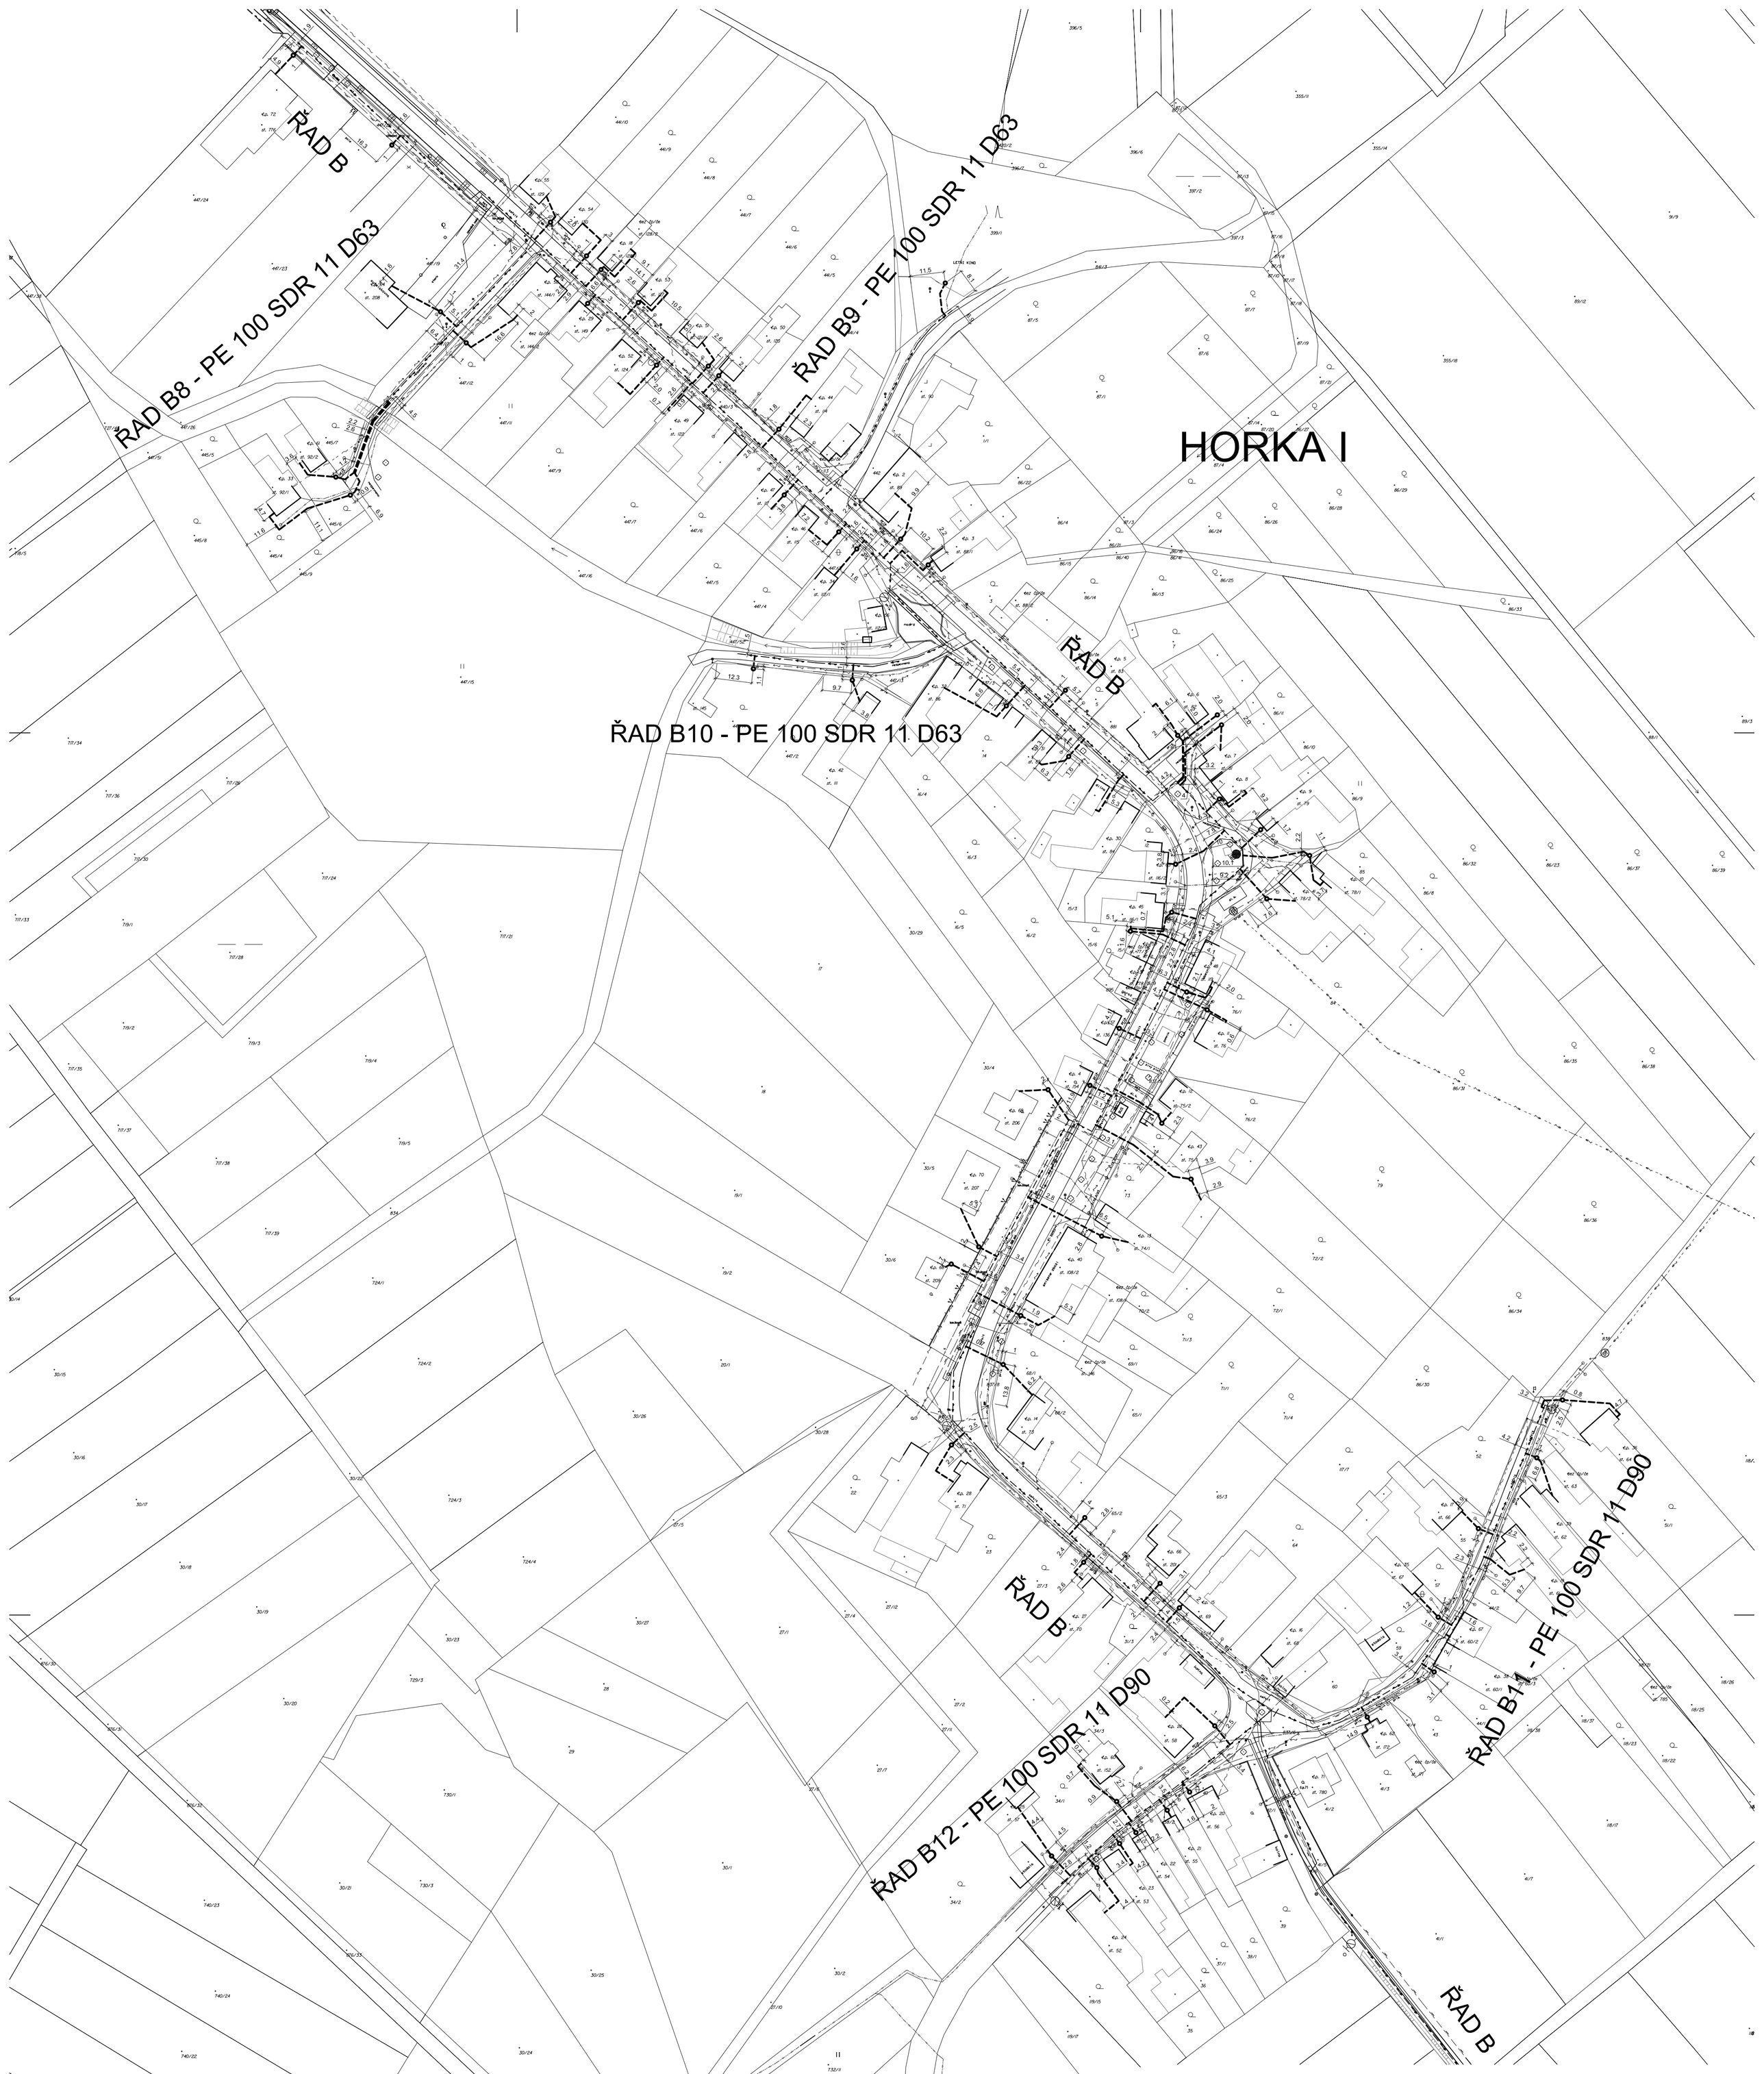

LEGENDA

NAVRHOVANÉ

- VODOVODNÍ PŘÍPOJKY
- VODOVODNÍ ŘADY (NEJSOU SOUČÁSTÍ STAVBY)
- VODOVODNÍ PŘIVADĚČ (NENÍ SOUČÁSTÍ STAVBY)

STÁVAJÍCÍ

- SDĚLOVACÍ VEDENÍ PODZEMNÍ
- SDĚLOVACÍ VEDENÍ NADZEMNÍ
- VEDENÍ NN PODZEMNÍ
- VEDENÍ NN NADZEMNÍ
- VEDENÍ VN NADZEMNÍ
- STL PLYNOVOD
- SPLAŠKOVÁ GRAVITAČNÍ KANALIZACE
- VÝTLAK
- KANALIZAČNÍ PŘÍPOJKY
- TLAKOVÁ KANALIZACE, ODBOČNÉ ŘADY

POLOHOPISNÝ SYSTÉM: JTSK

VÝŠKOPISNÝ SYSTÉM: B.P.V.

PROJEKT IV
PROJEKTOVÝ A INŽENÝRSKÝ ATELIER, JILEMNICKÁ 707, PRAHA 9–KBELY, 197 00
KANCELÁŘ: PRAHA 9 – VYSOČANY, BASSOVA 98/8, 190 00, TEL.: 222584265, 222591383

ZODP. PROJEKTANT	VYPRACOVAL	KONTROLOVAL	HLAVNÍ INŽENÝR PROJEKTU :
ING.JAROSLAV KNOTEK	ING.DAVID NEKOLA	ING.JAROSLAV KNOTEK	ING.JAROSLAV KNOTEK

MÍSTO STAVBY K.Ú.HORUŠICE, HORKA U ŽEHUŠIC, BRAMBORY

INVESTOR SVAZEK OBCÍ ČERTOVKA, HORKA I 48, 268 01, ČÁSLAV

NÁZEV STAVBY :

VODOVOD HORUŠICE, HORKA I, BRAMBORY
VODOVODNÍ PŘÍPOJKY

STUPEŇ PD	DUR
ČÍSLO ZAKÁZKY	153/17
DATUM DOKONČENÍ	12/2017
MĚŘÍTKO	1:1000

VÝKRES :

STAVEBNÍ SITUACE - HORKA I

ČÍSLO VÝKRESU **D.1.3.**