


**LEGENDA**

- hešané území
- hranice katastrálního území
- zastavěné území obce k 31.10.2023

**VYHODNOCENÍ ZÁBORŮ**

- koridor technické infrastruktury - produktovod, ropovod
- plocha přestavby
- pozemky určené k plnění funkce lesa
- vodní plochy a toky
- plocha záboru - zastavitelná plocha
- meliiorace
- hranice BPEJ
- označení BPEJ, třída ochrany ZPF

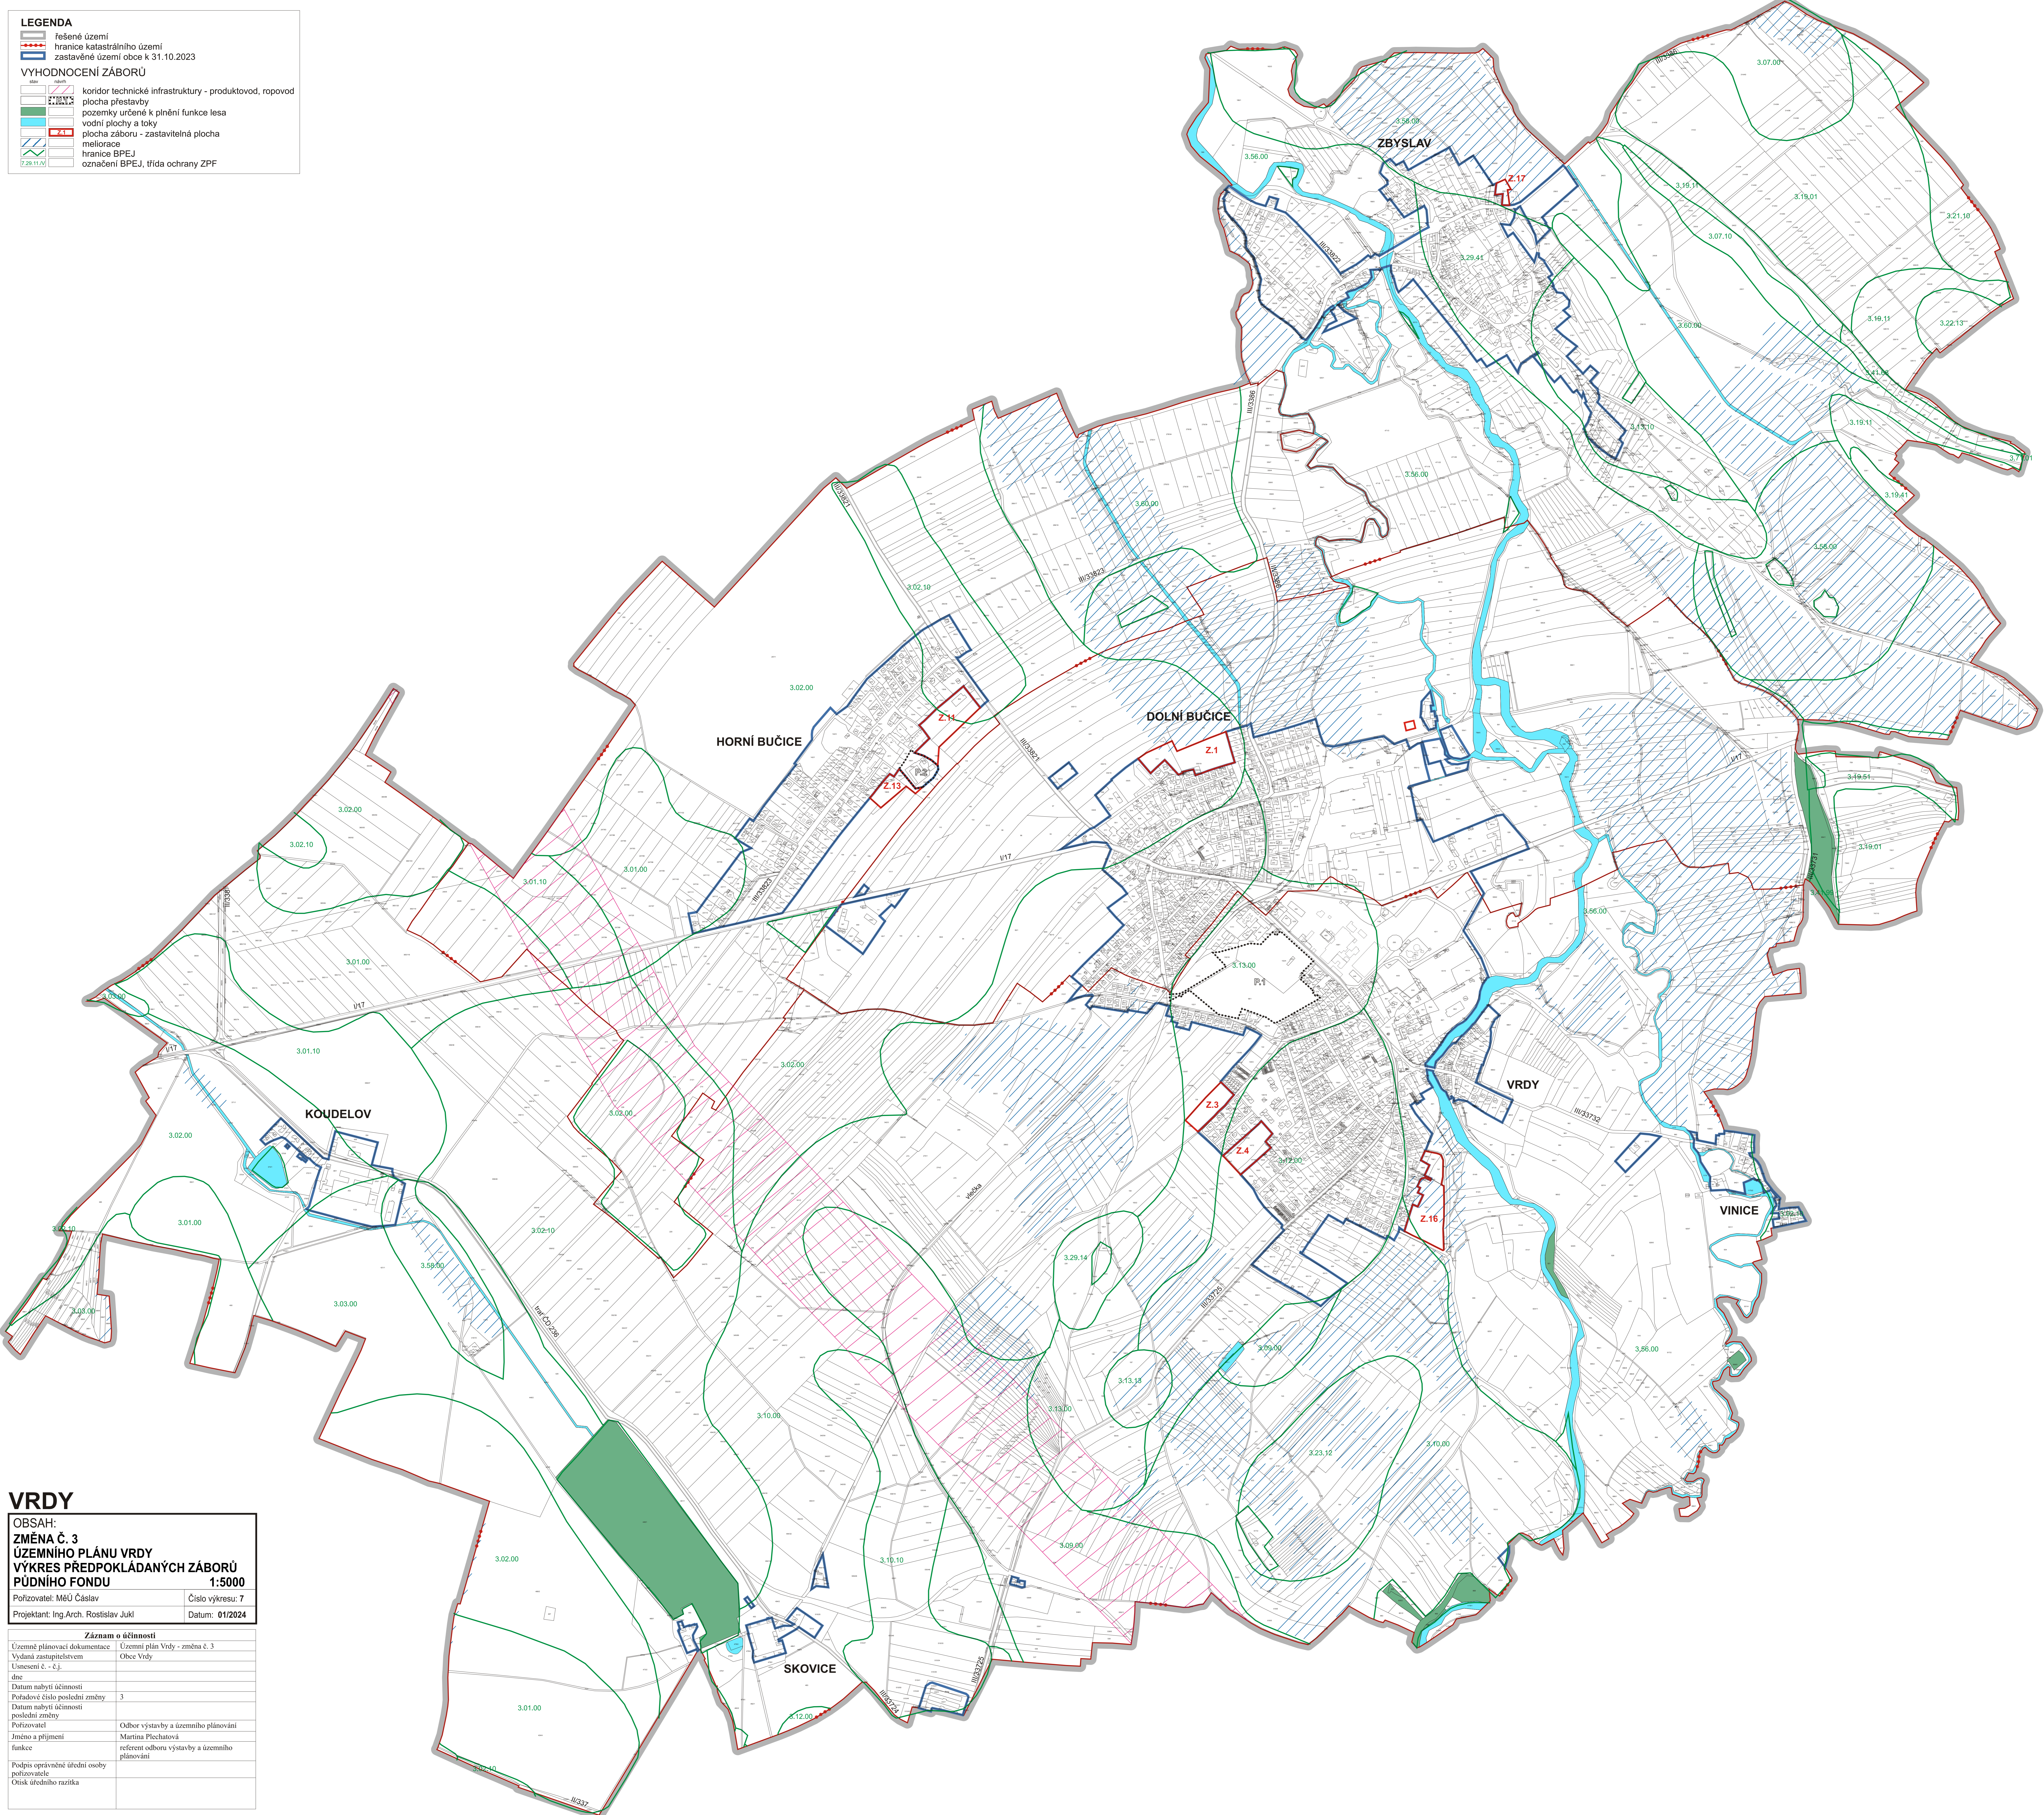

**VRDY**

**OBSAH:**  
**ZMĚNA Č. 3**  
**ÚZEMNÍHO PLÁNU VRDY**  
**VÝKRES PŘEDPOKLÁDANÝCH ZÁBORŮ**  
**PŮDNIHO FONDU 1:5000**

Pořizovatel: MĚÚ Čáslav      Číslo výkresu: 7  
 Projektant: Ing.Arch. Rostislav Jukl      Datum: 01/2024

Záznam o účinnosti	
Územní plánovací dokumentace	Územní plán Vrды - změna č. 3
Vydání zastupitelstvem	Obce Vrды
Uloženosti č. -čj.	
dně	
Datum nabytí účinnosti	
Pořadové číslo poslední změny	3
Datum nabytí účinnosti poslední změny	
Pořizovatel	Odbor výstavby a územního plánování
Jméno a příjmení	Martina Plechatová
funkce	referent odboru výstavby a územního plánování
Podpis oprávněné úřední osoby pořizovatele	
Otisk úředního razítka	