


ÚZEMNÍ PLÁN DROBOVICE

GRAFICKÁ ČÁST ÚP - M 1 : 5 000

I.B2b - KONCEPCE VEŘEJNÉ INFRASTRUKTURY
TECHNICKÁ INFRASTR. A VODNÍ HOSPODÁŘSTVÍ

NÁVRH ÚZEMNÍHO PLÁNU
PRO VEŘEJNÉ PROJEDNÁNÍ

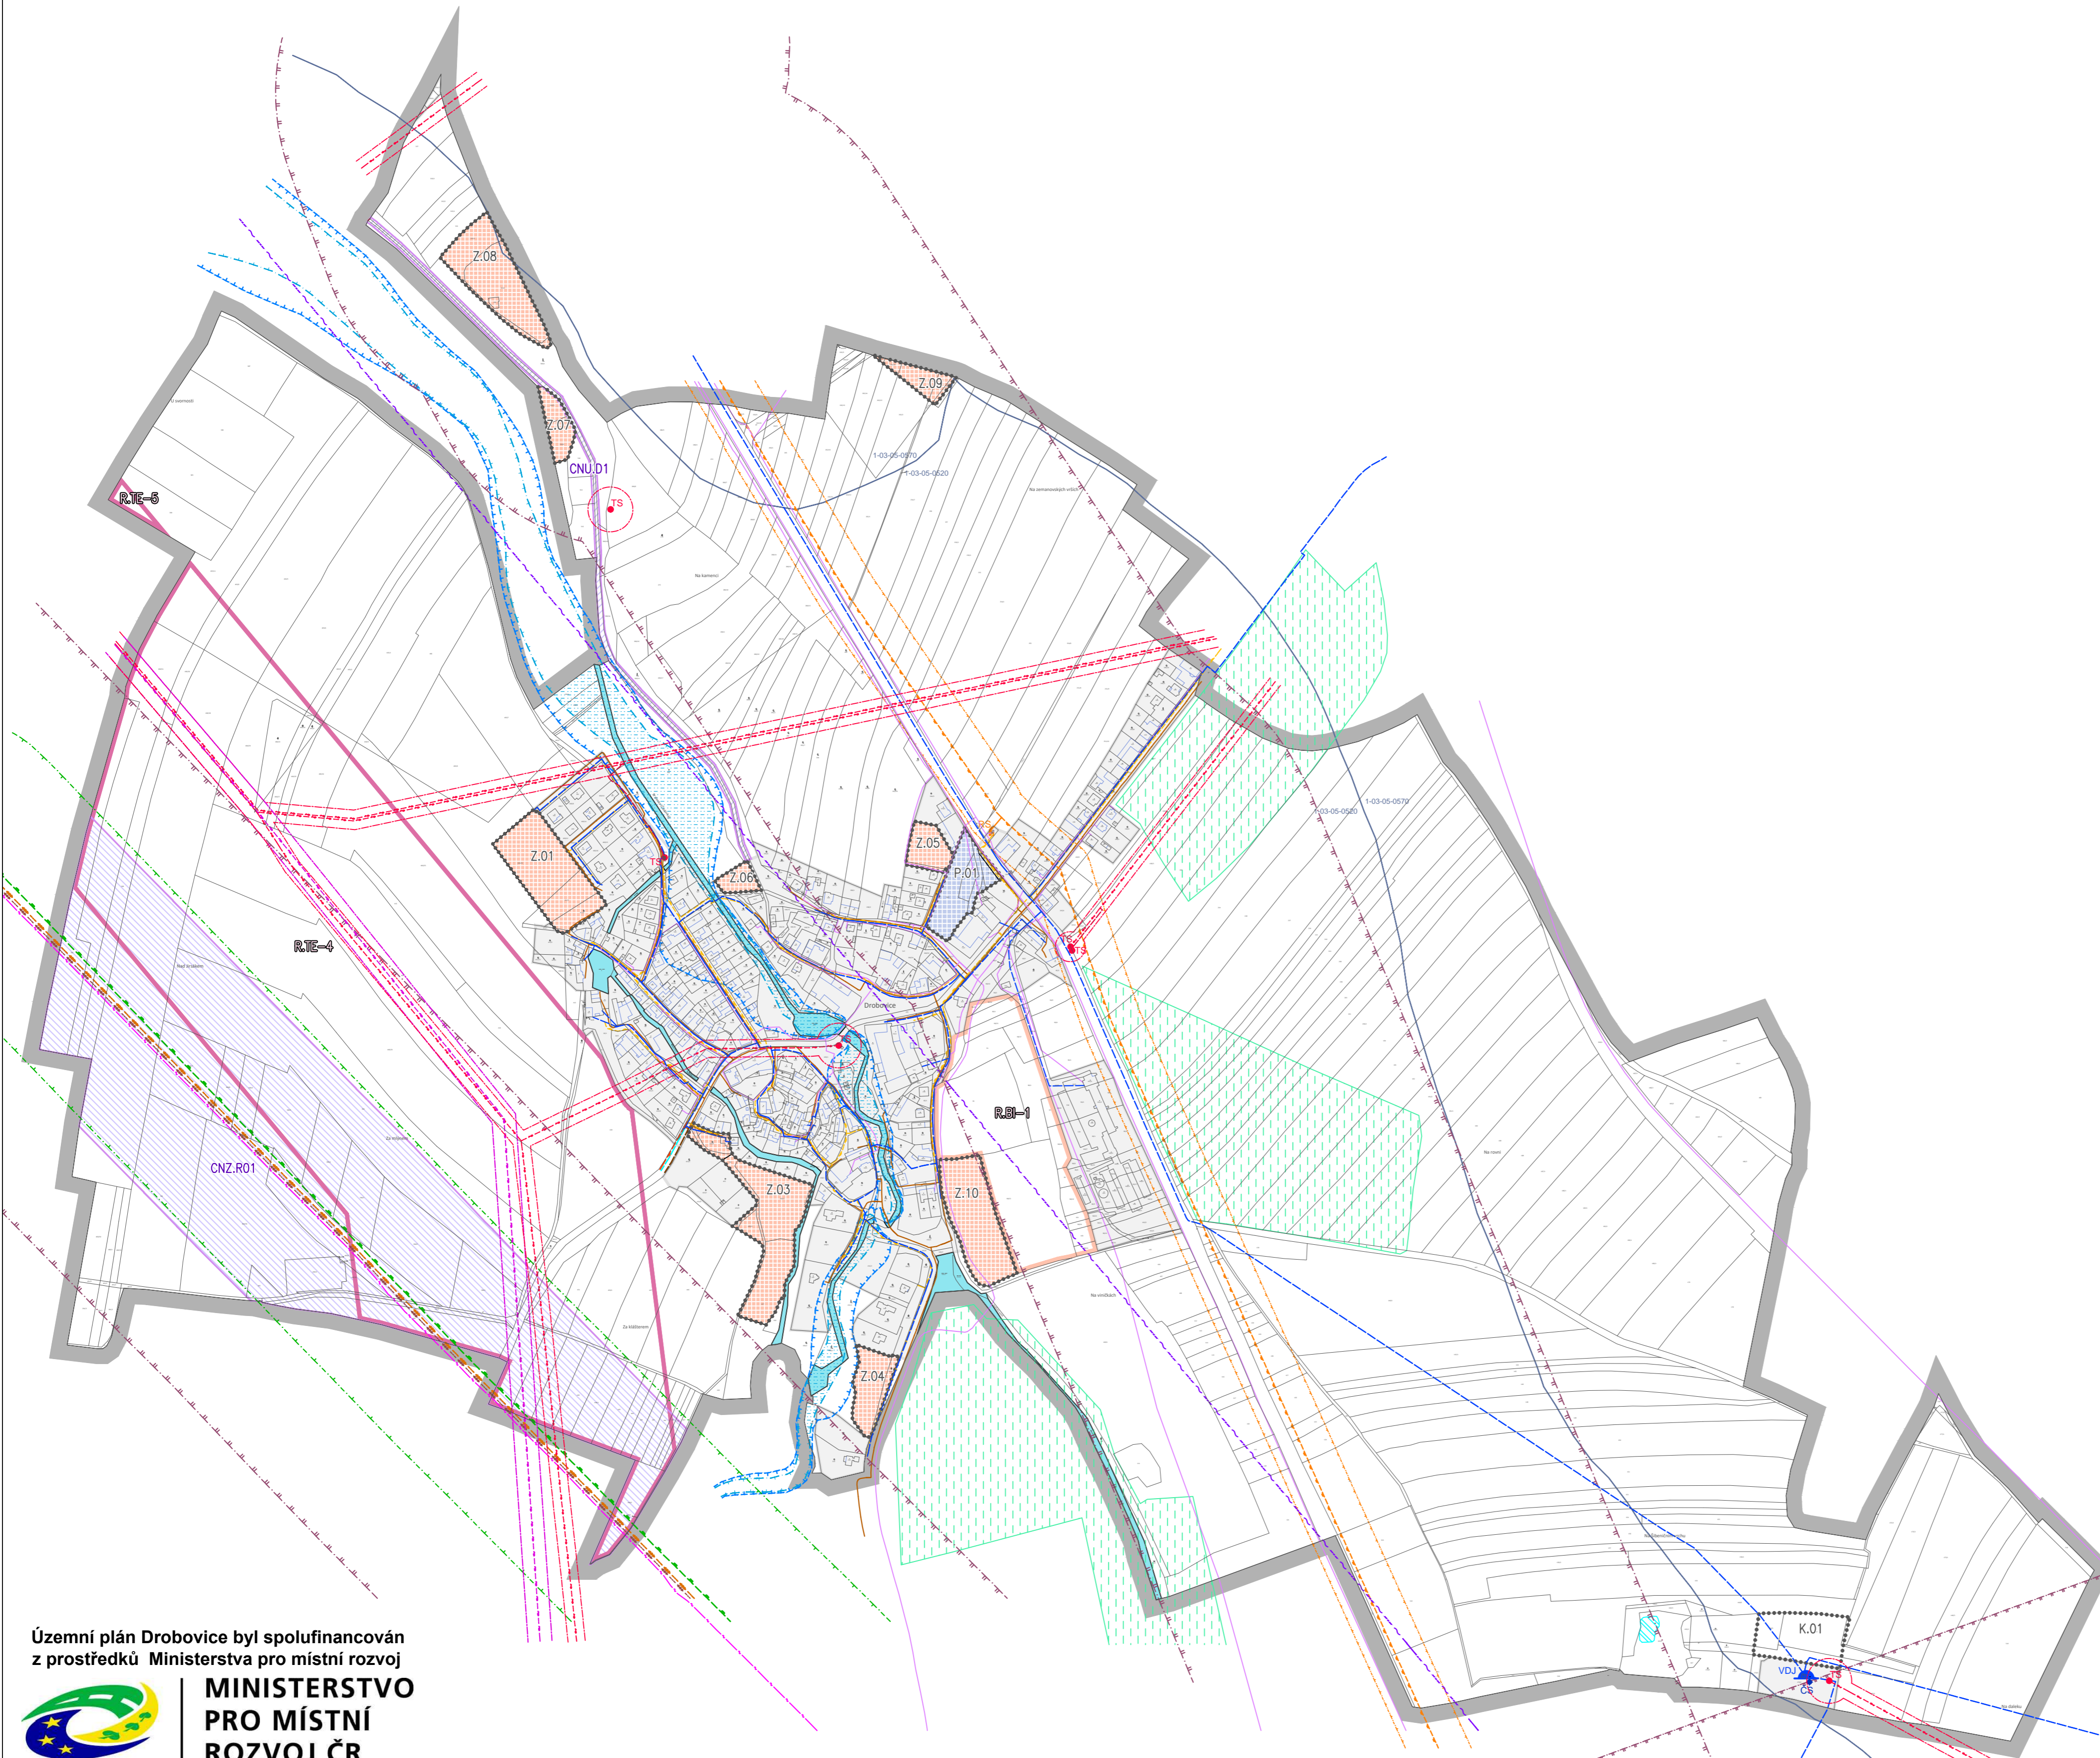

LEGENDA

- hranice řešeného území
- zastavěné území k datu 02. 05. 2023
- zastavitelné plochy
- plochy přestavby
- plochy změn v krajině
- územní rezervy (pro bydlení)
- CNU.D1 koridor dopravní infrastruktury - stezka pro pěší a cyklisty

ENERGETIKA

- | stav | návrh | popis |
|------|---------|---|
| | | nadzemní vedení elektro VVN 110 kV |
| | RTE-4 | koridor územní rezervy pro možnost umístění vedení elektro 110 kV |
| | | nadzemní vedení elektro VN 22 kV |
| | | kabelové vedení elektro VN 22 kV |
| | TS | trafostanice |
| | | ochranné pásmo vedení a zařízení elektrizační soustavy |
| | | VTL plynovod nad 40 barů |
| | | VTL plynovod |
| | | bezpečnostní pásmo vysokotlakých plynárenských zařízení |
| | | STL plynovod |
| | RS | regulační stanice plynu (VTL/STL) |
| | | ropovod |
| | CNZ.R01 | koridor pro ropovod Družba a produktovod Potěhy - Polepy (dle ZÚR Sk) |
| | | ochranné pásmo ropovodu, produktovodu |

SPOJE

- | stav | návrh | popis |
|------|-------|---|
| | | radioreleové spoje |
| | | veřejná komunikační síť (dálkový optický kabel) |
| | | síť elektronických komunikací |

VODNÍ HOSPODÁŘSTVÍ

- | stav | návrh | popis |
|------|-------|---|
| | | vodní plochy a toky |
| | | vodní plochy (nad jinou plochou s rozdílným způsobem využití) |
| | | hranice a číslo povodí |
| | | vodovod |
| | VDJ | vodojem |
| | CS | čerpací stanice |
| | | kanalizace |
| | | aktivní zóna záplavového území |
| | | záplavové území |
| | | investice do půdy - plošné |

pozn.:

- schvalované jevy
- jevy informativní



Územní plán Drobovice byl spolufinancován z prostředků Ministerstva pro místní rozvoj
MINISTERSTVO PRO MÍSTNÍ ROZVOJ ČR

IDENTIFIKAČNÍ ÚDAJE	Rešené území: správní úz. obce Drobovice - k.ú. Drobovice	Zakázka: ÚZEMNÍ PLÁN DROBOVICE
	Pořizovatel: Městský úřad Čáslav Odbor výstavby a regionálního rozvoje	Etapa: NÁVRH ÚP PRO VEŘEJNÉ PROJEDNÁNÍ
	Zhotovitel: Atelier "AURUM" s.r.o., Pardubice ARCHITEKTURA • URBANISMUS REGIONÁLNÍ ÚZEMNÍ MANAGEMENT	Objednatel: Obec DROBOVICE
	Projektant (autorizovaná osoba): Ing. Pavel Petřů Zpracovatelský kolektiv: Ing. arch. Ivana Petřů Ing. arch. Jana Půlpytlová Ing. arch. Dana Suchánková Olga Lukášová	Příloha: I.B2b GRAFICKÁ ČÁST ÚZEMNÍHO PLÁNU KONCEPCE VEŘEJNÉ INFRASTRUKTURY - TECHNICKÁ INFRASTRUKTURA A VODNÍ HOSPODÁŘSTVÍ
	Měřítko: 1 : 5000 Datum: 10/2023 Zakázka: Z20/03	