

LEGENDA

řešené území
hranice katastrálního území
zastavěné území obce k 31.10.2023
zastavitelná plocha
plocha přestavby

ÚZEMNÍ SYSTÉM EKOLOGICKÉ STABILITY, OCHRANA PŘÍRODY

regionální biocentrum
regionální biokoridor
lokální biocentrum
lokální biokoridor
interakční prvek
registrovaný významný krajinný prvek
památné stromy

PLOCHY S ROZDÍLNÝM ZPŮSOBEM VYUŽITÍ

skládkování	nařízení	obecní název
BYV	BYV	bydlení venkovské
BYH	BYH	bydlení hromadné
BYI	BYI	bydlení individuální
SMŠ	SMŠ	smíšené obytné městské
OS	OS	občanské vybavení - sport
OV	OV	občanské vybavení veřejné
OK	OK	občanské vybavení komerční
PU	PU	veřejná prostranství všeobecná
ZZ	ZZ	zeleň - zahrady a sady
DD	DD	doprava drážní
DS	DS	doprava silniční
DK	DK	doprava jiná
TU	TU	technická infrastruktura všeobecná
VT1	VT1	výroba těžká a energetika
VD	VD	výroba drobná a služby
VZ	VZ	výroba zemědělská a lesnická
VY	VY	vodní a vodních toků
AP	AP	pole a trvalé travní porosty
LU	LU	lesní všeobecné
MU	MU	smíšené nezastavěné území všeobecné

DOPRAVNÍ INFRASTRUKTURA

železnice
vlečka
silnice I. třídy
silnice II. třídy
silnice III. třídy
místní a účelové komunikace
cyklistická trasa
zastávka BUS
zastávka ČD
čerpací stanice PHM


TECHNICKÁ INFRASTRUKTURA

vrchní vedení elektro 22 kV
trafostanice
vysokotlaký, středotlaký plynovod
regulační stanice
vodní zdroj
vodojem
vodovod
čistírna odpadních vod
kanalizace
telefonní kabel
produktovod
vysílač mobilního operátora
dálkový optický kabel
radioreleový spoj
meliorace
koridor technické infrastruktury - produktovod, ropovod

LIMITY A OCHRANNÁ PÁSMA

nemovitá kulturní památka
přírodní památka
archeologická památka
záplavy - pětiletá voda
záplavy - dvacetiletá voda
záplavy - stoletá voda
záplavy - zvláštní povodeň
záplavy - aktivní zóna
ochranné pásmo letiště - výškové omezení staveb
ochranné pásmo letiště - ornitologické vnější
ochranné pásmo letiště - let. radiových zabezpečovacích zařízení
ochranné pásmo letiště - proti křivým a nebezpečným světům
ochranné pásmo letiště - se zákazem staveb
ochranné pásmo zemědělského areálu
ochranné pásmo komunikací
ochranné pásmo vodních zdrojů I. st.
ochranné pásmo vodních zdrojů II. a III. st.
ochranné pásmo vedení elektro, plynovodu a produktovodu
ochranné pásmo čistírny odpadních vod
ochranné pásmo přírodní památky
ochranné pásmo lesa
skládky
lomny
dobyvací prostor
vyhrazené ložisko
poddolované území

Celé správní území obce je situováno v zájmovém území Ministerstva obrany ČR - jevy 102a, 82a, 114, 73, 119, 77a.

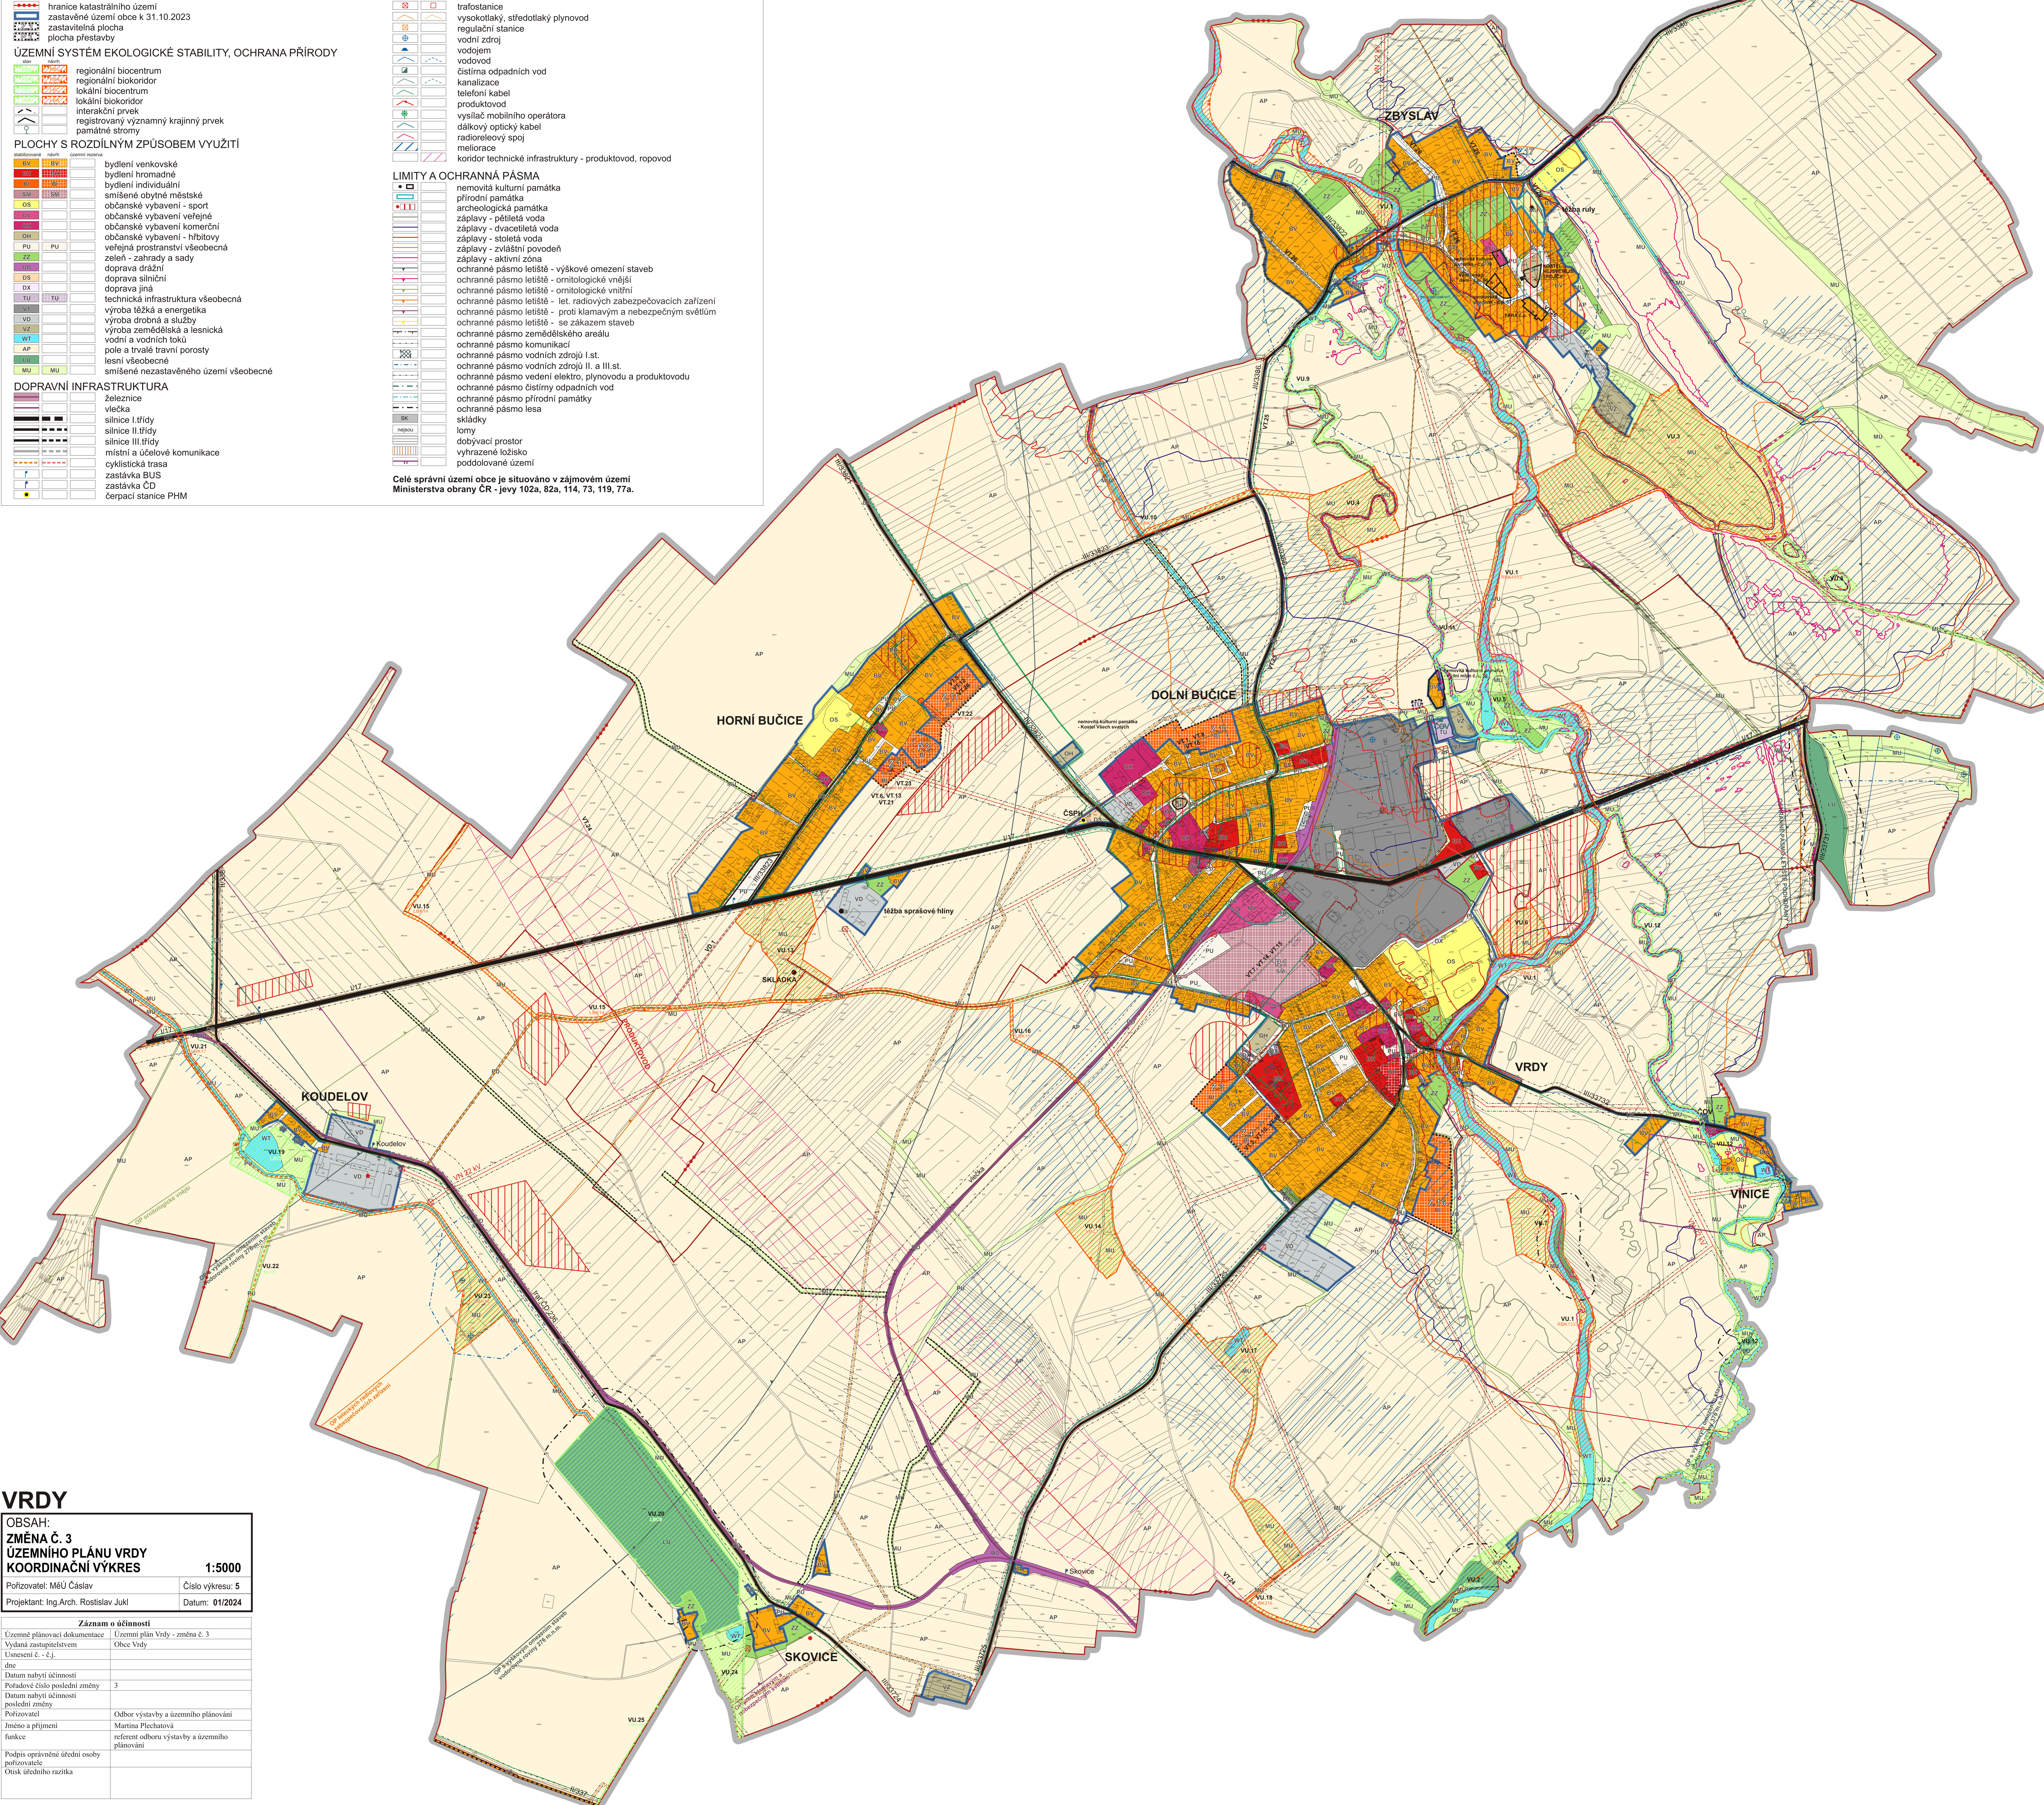

VRDY

OBSAH:
ZMĚNA Č. 3
ÚZEMNÍ PLÁNU VRDY
KOORDINAČNÍ VÝKRES

1:5000

Pořizovatel: MěÚ Čáslav Číslo výkresu: 5
Projektant: Ing Arch. Rostislav Jukl Datum: 01/2024

Záznam o účinnosti	
Územně plánovací dokumentace	Územní plán Vrdu - změna č. 3
Vydána zastupitelstvem	Obce Vrdu
Učiněna č. - č.j.	
číslo	
Datum nabytí účinnosti	
Pořadové číslo poslední změny	3
Datum nabytí účinnosti poslední změny	
Pořizovatel	Odbor výstavby a územního plánování
Jméno a příjmení	Martina Plechatová
funkce	referent odboru výstavby a územního plánování
Podpis oprávněné úřední osoby pořizovatele	
Otisk úředního razítka	