



Legenda:

- Nová kabelová trasa vedení NN
- Trasa měněného vrchního vedení NN
- Instalační kabel nový / stávající
- Překop přes vozovku vč. chřáničky
- Měněný / stávající podpěrný bod
- Nová / rušená rozpojovací skříň
- Elektroměrový rozváděč / pojistková skříňka, SIL
- Nové spojkoviště
- Stávající trasa venkovního vedení NN 0,4 kV – izolovaného
- Stávající trasa venkovního vedení NN 0,4 kV
- Stávající trasa kabelového vedení NN 0,4 kV
- Stávající rozpojovací / přípojková skříň
- Stávající podpěrný sloup / nástřešní konzole / konzole

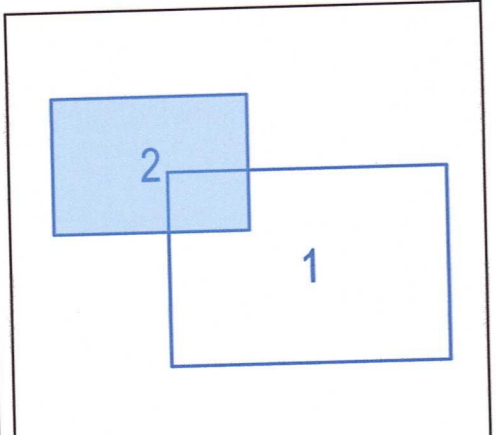

Výstavba nové čistíčky odpadních vod, zpracovatel PD Vodohospodářské inženýrské služby a.s., stavba vedená pod názvem "Čáslav, kanalizace – ul. Nazaret" jejímž investorem je Vodohospodářská společnost Vrchlice-Malač, a.s.. Stavba není předmětem této projektové dokumentace, se stavbou proběhla pouze koordináční činnost.

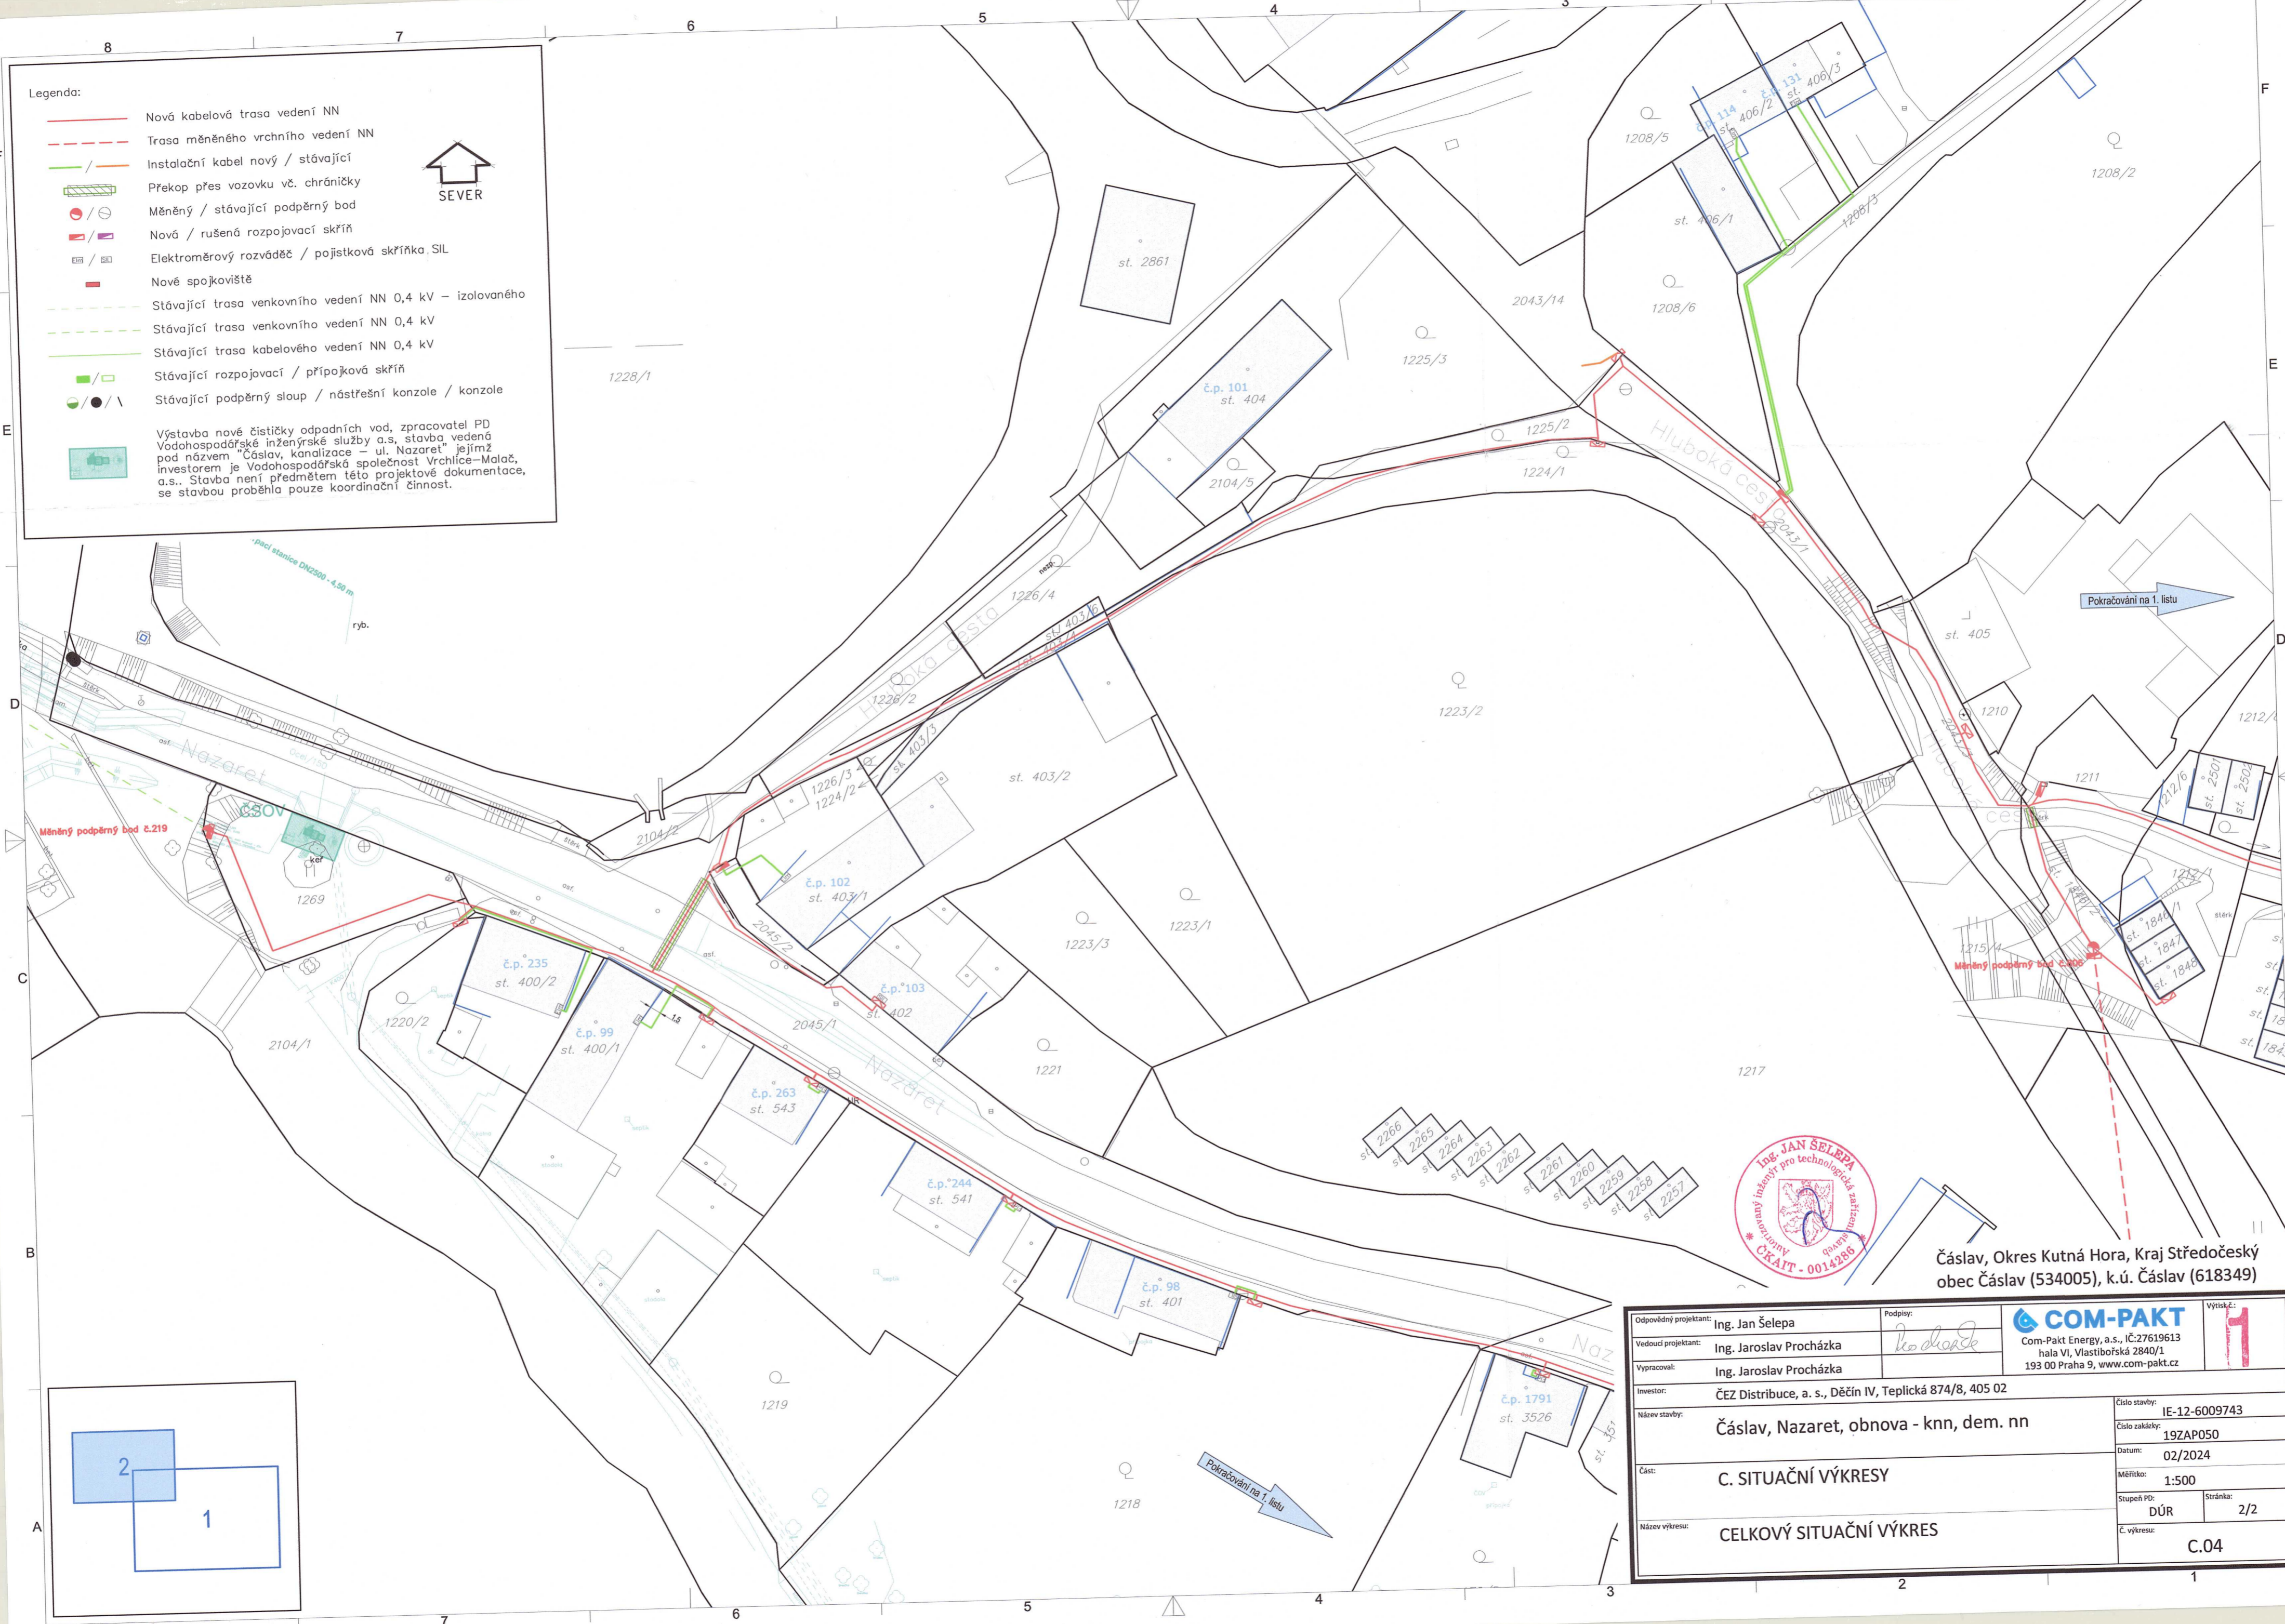

Čáslav, Okres Kutná Hora, Kraj Středočeský  
obec Čáslav (534005), k.ú. Čáslav (618349)

Odpovědný projektant:	Ing. Jan Šešepa	Podpisy:			
Vedoucí projektant:	Ing. Jaroslav Procházka				
Vypracoval:	Ing. Jaroslav Procházka				
Investor:	ČEZ Distribuce, a. s., Děčín IV, Teplická 874/8, 405 02				
Název stavby:	Čáslav, Nazaret, obnova - knn, dem. nn				Číslo stavby: IE-12-6009743 Číslo zakázky: 19ZAP050 Datum: 02/2024 Měřítko: 1:500 Stupeň PD: DÚR Stránka: 2/2 Č. výkresu: C.04
Část:	C. SITUAČNÍ VÝKRESY				
Název výkresu:	CELKOVÝ SITUAČNÍ VÝKRES				