


ÚZEMNÍ PLÁN HOSTOVLICE

KOORDINAČNÍ VÝKRES

1:5 000

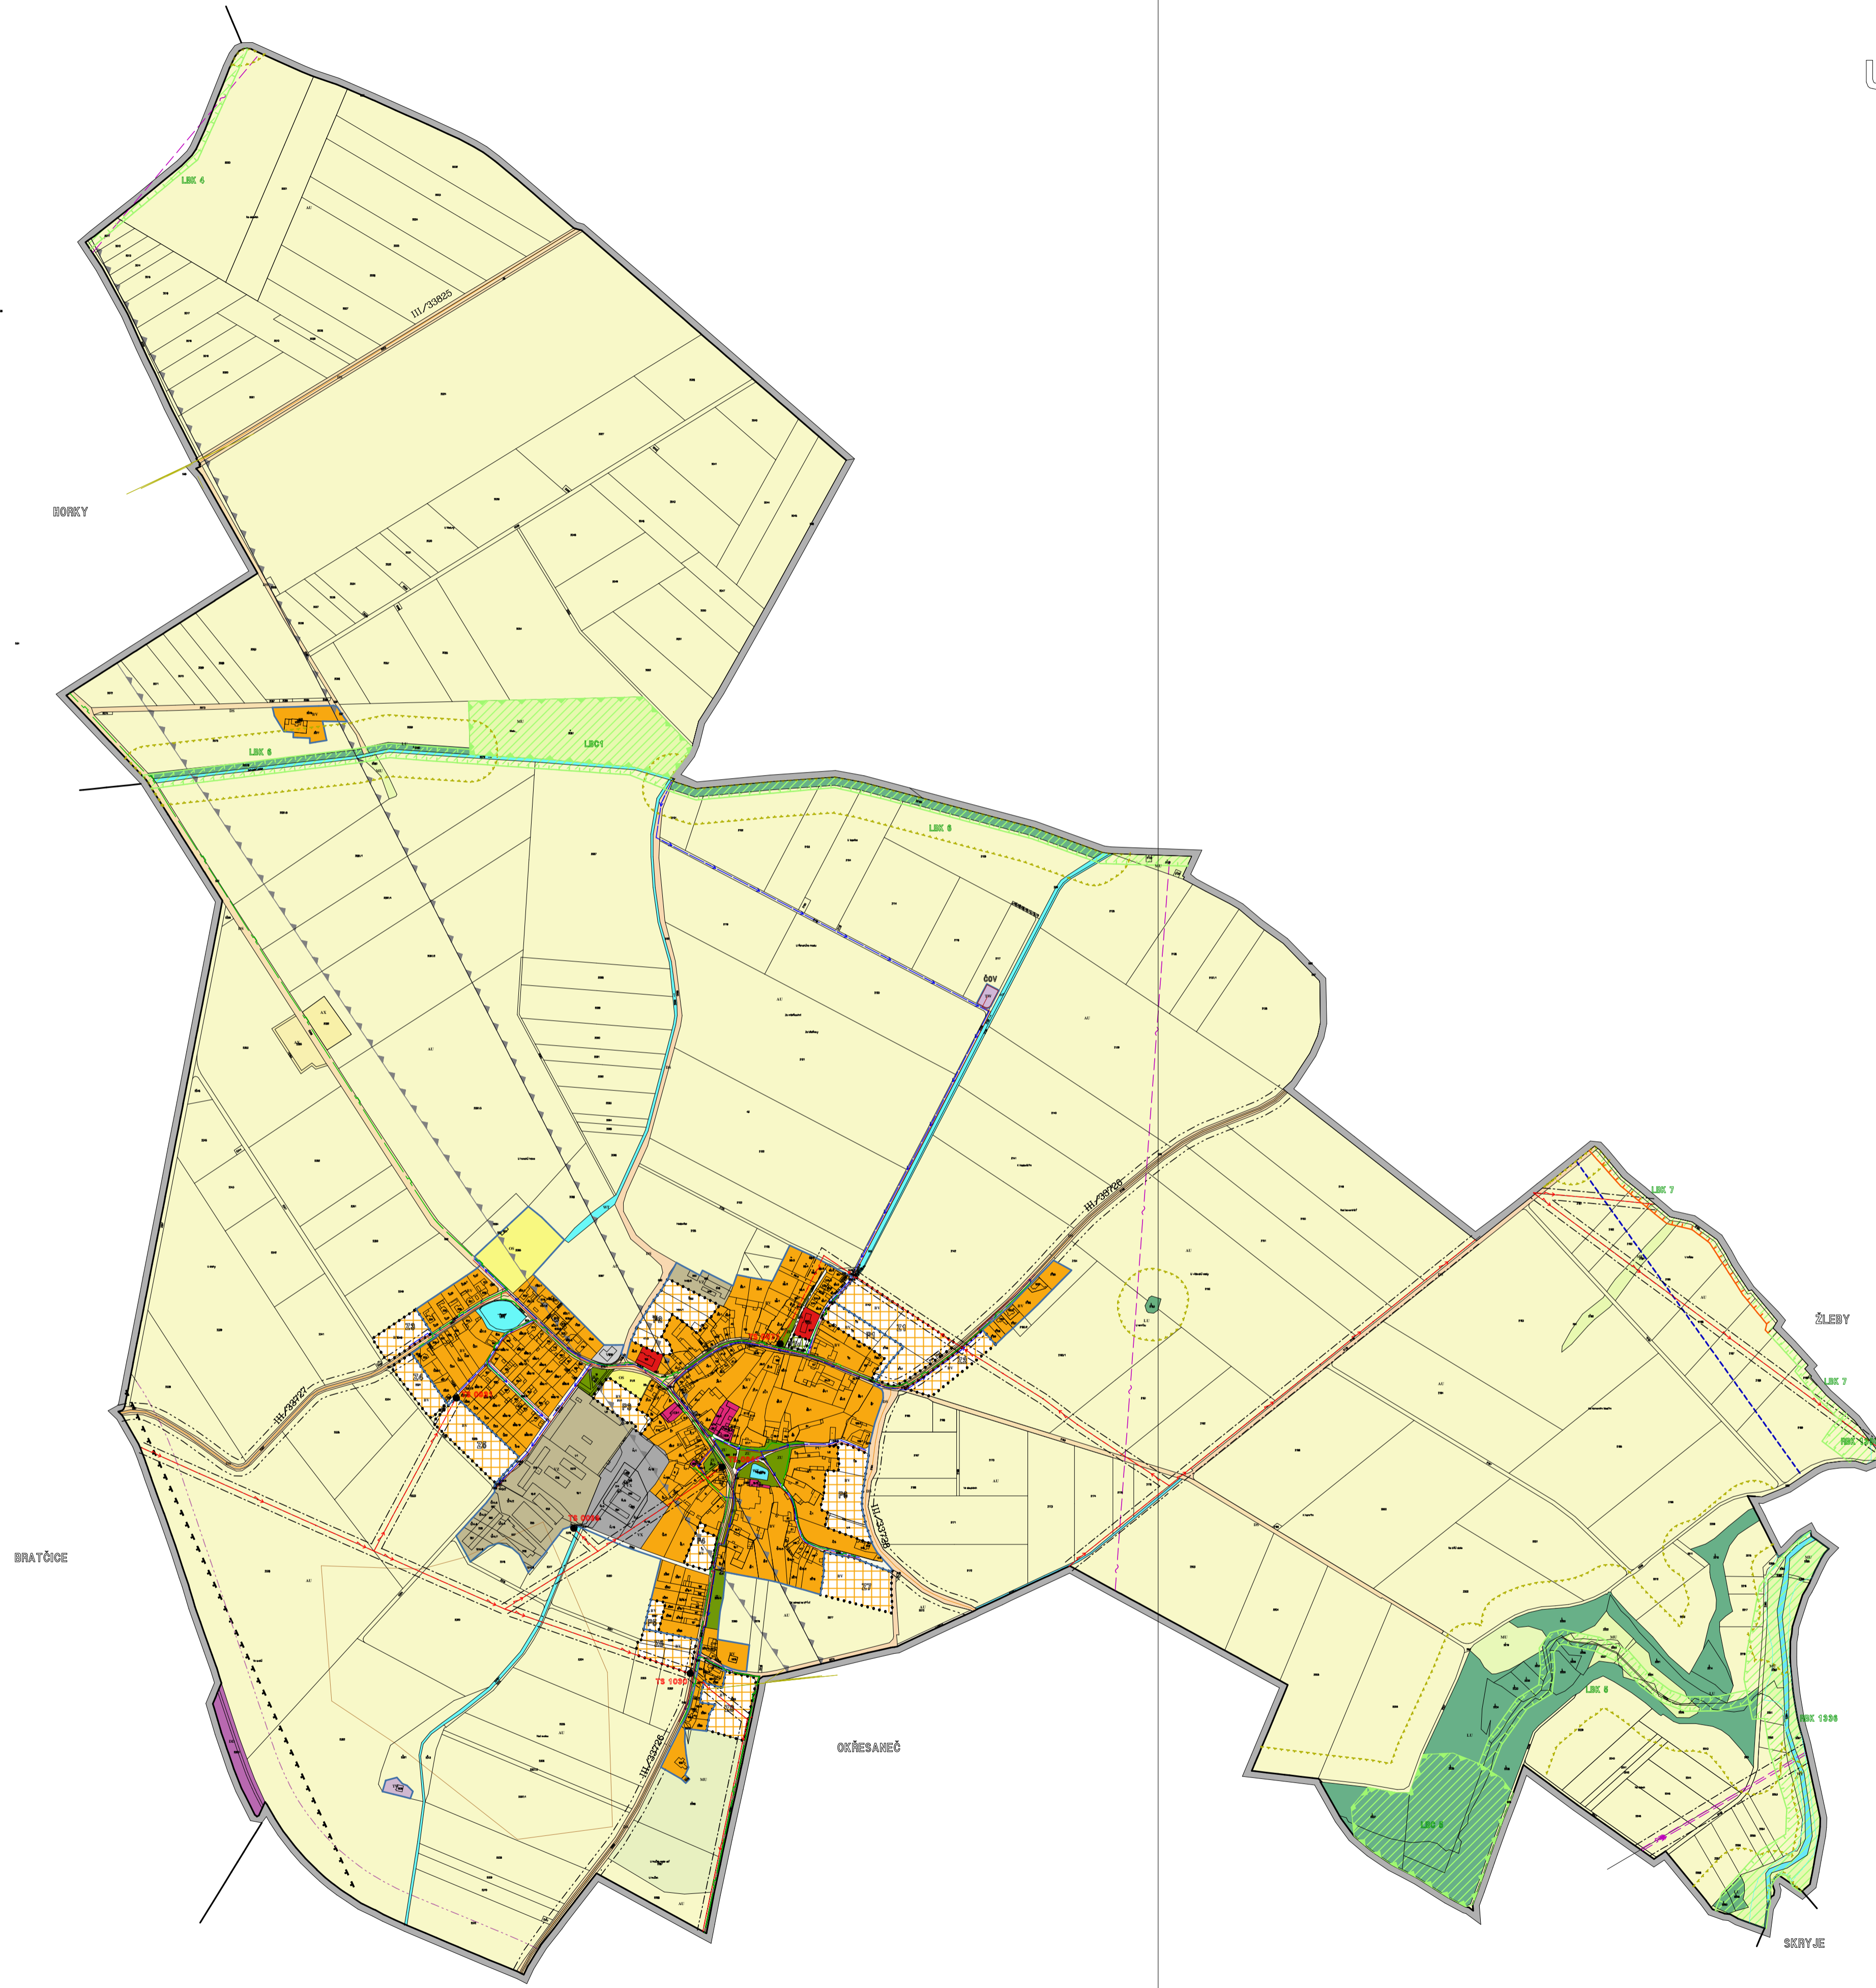

LEGENDA

	HRANICE ŘEŠENÉHO ÚZEMÍ
	HRANICE ZASTAVĚNÉHO ÚZEMÍ
	ZASTAVITELNÉ PLOCHY
	PLOCHY PŘESTAVBY
PŘEKRYVNÁ ZNAČENÍ ÚZEMNÍ SYSTÉM EKOLOGICKÉ STABILITY	
	funkční
	k založení
	lokální biocentrum
	lokální biokoridor
	regionální biokoridor
PLOCHY S ROZDÍLNÝM PŮSOBEM VYUŽITÍ	
	stáv. návrh BV bydlení venkovské
	BH bydlení hromadné
	OU občanské vybavení veřejné
	OS občanské vybavení-sport
	PU veřejná prostranství všeobecná
	ZU zeleň všeobecná
	DS doprava silniční
	DD doprava drážní
	TW vodní hospodářství
	VD výroba drobná a služby
	VZ výroba zemědělská a lesnická
	VX výroba jiná
	WT vodní a vodních toků
	AU zemědělské všeobecné
	AX zemědělské jiné
	MU smíšené nezastavěné území všeobecné
	LU lesy všeobecné
TECHNICKÁ INFRASTRUKTURA	
	kanalizace splašková
	vodovod
	areál ČOV
	elektrická síť VN 35kV
	elektrická síť VVN 10kV
	trafostanice
	ochranné pásmo elektrické sítě
	plynovod STL
	ochranné pásmo ropovodu
	radioreleový paprsek
	silnice III. třídy
	železnice ČD 230
	ochranné pásmo železnice
	osa dráhy letiště
	ochranné pásmo letiště s omezením výškových staveb
PŘÍRODNÍ LIMITY	
	záplavové území Q100
	ochranné pásmo lesa
GEOLOGIE	
	ložisko neobilicované-cihlařská surovina

DO SPRÁVNÍHO ÚZEMÍ OBCE ZASAHUJE VYMEZENÉ ÚZEMÍ MO ČR:
 -ochranné pásmo letiště Čáslav (ÚAP-jev 102a)
 CELÉ SPRÁVNÍ ÚZEMÍ OBCE JE SITUOVÁNO VE VZDUŠNÉM PROSTORU K OCHRANĚ LETOVÉHO PROVOZU NA LETIŠTÍCH A LETADLĚ LÉTAJÍCÍCH NA OKRUHU
 CELÉ SPRÁVNÍ ÚZEMÍ OBCE JE SITUOVÁNO V OCHRANNÉM PÁSMU RADIOLOKAČNÍHO ZAŘÍZENÍ MINISTERSTVA OBRANY
 CELÉ SPRÁVNÍ ÚZEMÍ OBCE JE ZÁJMOVÝM ÚZEMÍM MINISTERSTVA OBRANY Z HLEDISKA POVOLOVÁNÍ VYJIMENOVANÝCH DRUHŮ STAVEB

ÚP HOSTOVLICE	
KOORDINAČNÍ VÝKRES	
POŘIZOVATEL: MĚSTSKÝ ÚŘAD ČASLAV	4.1
ZPRACOVATEL: ING.ARCH. MILAN VOJTĚCH DATUM:03/2023 MĚŘÍTKO: 15 000	